


AR07-A1

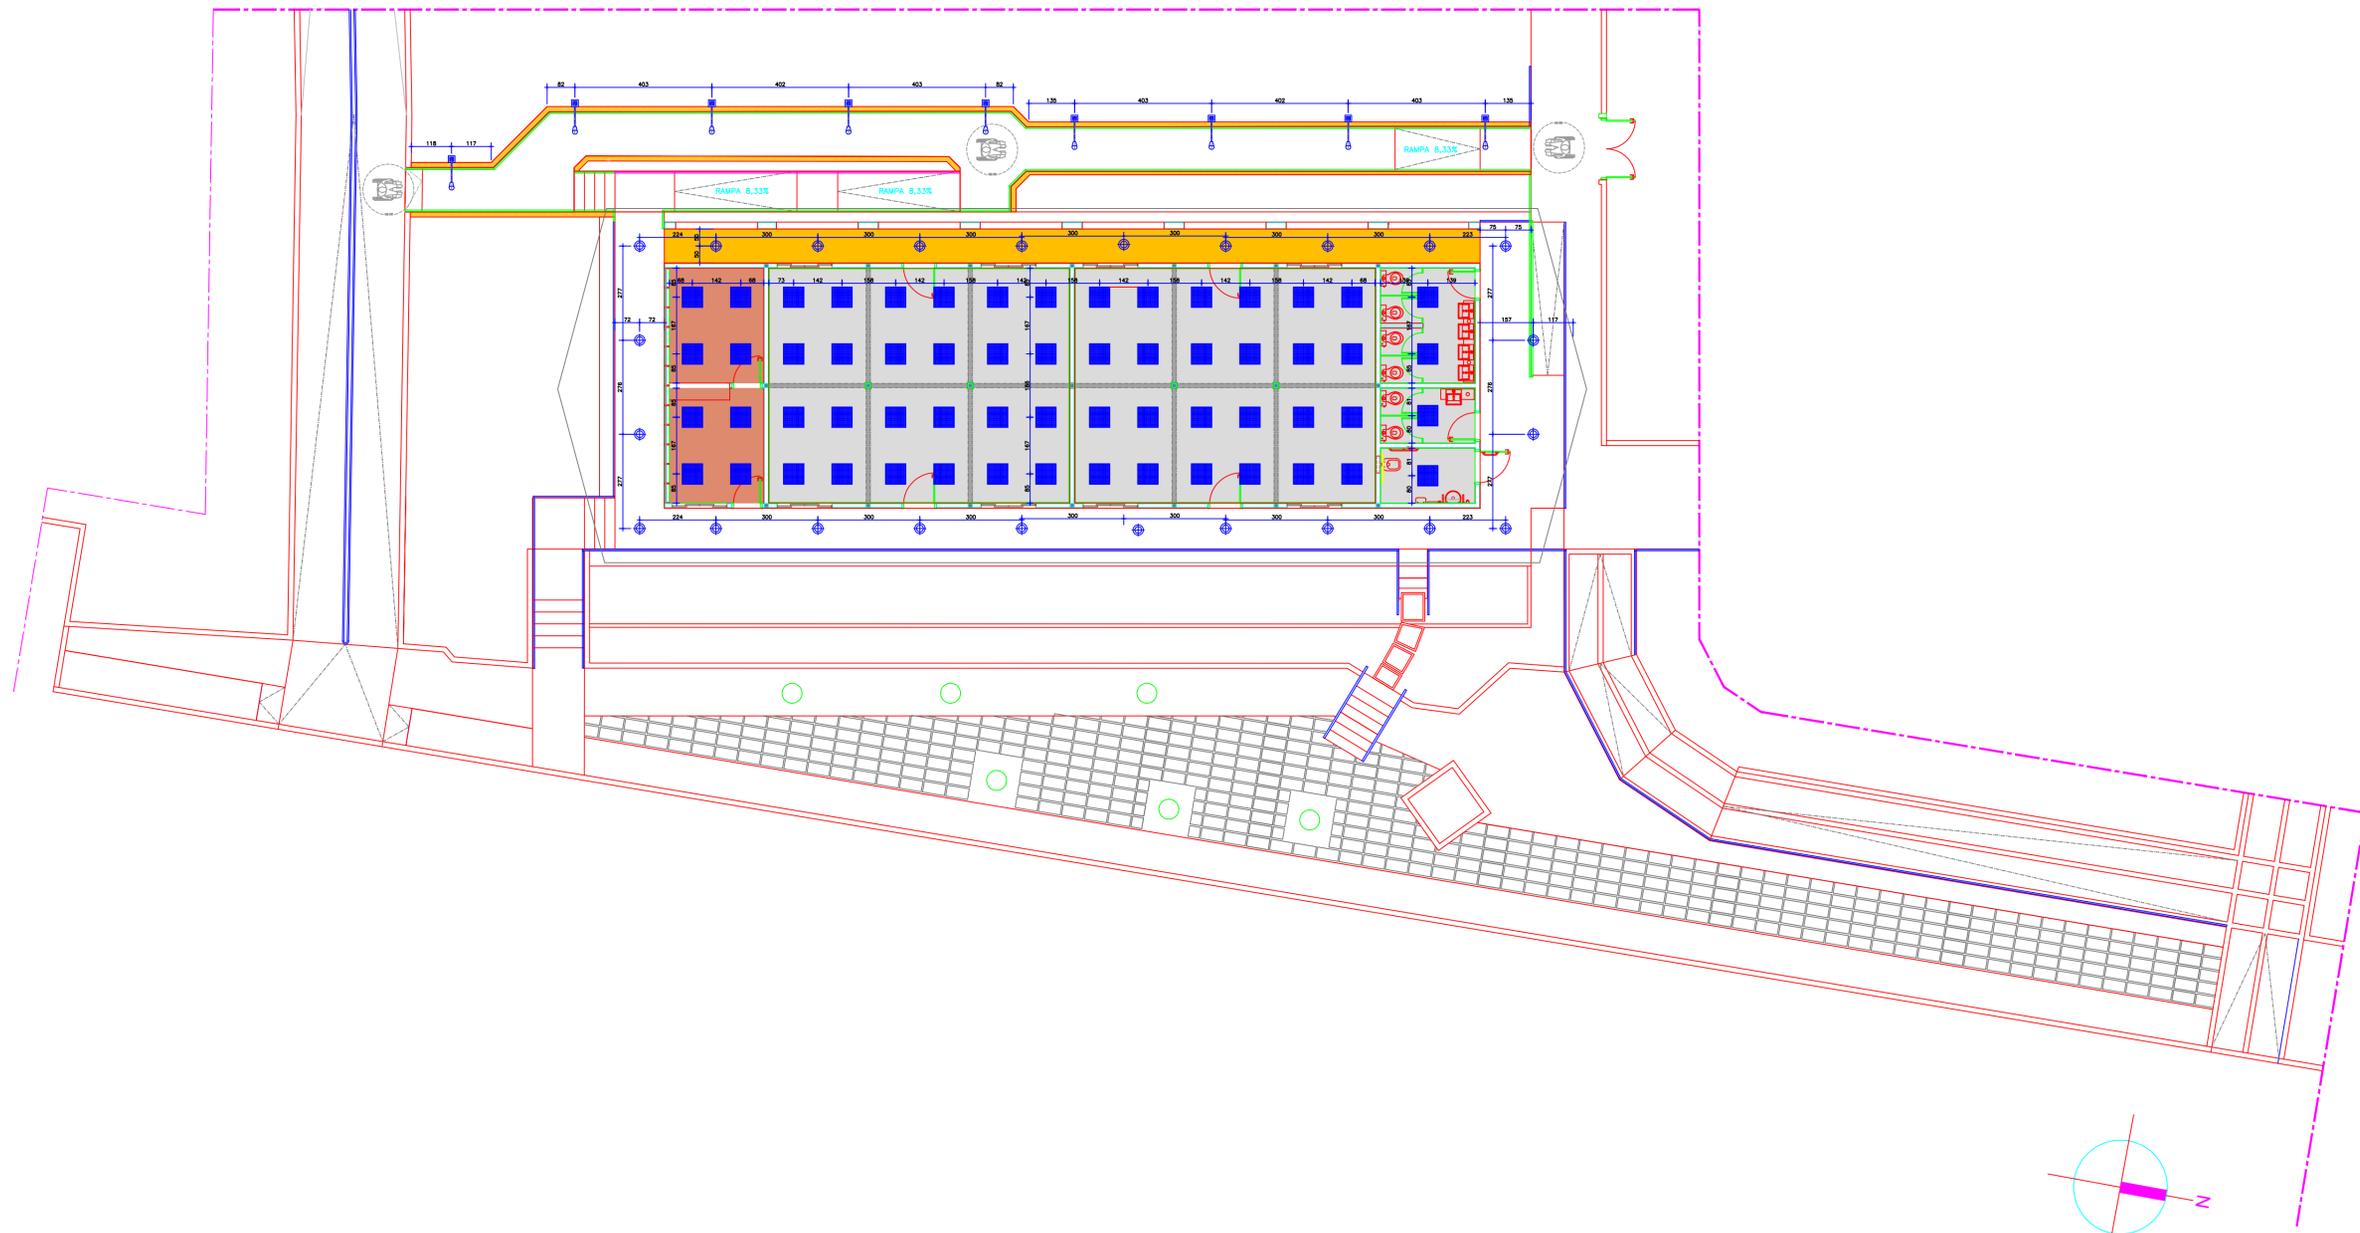


LEGENDA FORRO E ILUMINAÇÃO

- FORRO DE GESSO ACARTONADO, TABICADO, EMASADO E PINTADO TINTA ACRILICA ACETINADA NA COR BRANCO NEVE
- FORRO DE MADEIRA EXISTENTE A SER LIXADO, ACABAMENTO INVERNIZADO - VERNIZ 7
- FORRO DE MADEIRA NOVO A SER EXECUTADO CONFORME PADRÃO EXISTENTE, ACABAMENTO INVERNIZADO - VERNIZ 7
- LUMINÁRIA QUADRADA DE EMBUTIR 60X60 COM 4 LÂMPADAS LED TUBULAR DE 10WATS
- LUMINÁRIA REDONDA DE EMBUTIR DI. 30CM COM 1 LÂMPADA DE LED DE 32WATS
- POSTE PARA ILUMINAÇÃO EXTERNA H. 3,00M COM 1 LÂMPADA DE LED DE SONATS - ATIVADO POR CIRCUITO COM FOTOCÉLULA
- NOVA VIGA DE MADEIRA MACIÇA DE 7x7, A SER INSTALADA PARA APOIO DA ESTRUTURA DO TELHAÇO APOS REMOÇÃO DE PAREDES

NOTAS

- CONFERIR MEDIDAS NO LOCAL;
- MEDIDAS EM CENTÍMETROS;
- MEDIDAS CONSIDERADAS ACABADAS;
- TODAS AS CORES E ACABAMENTOS APLICADOS NA OBRA DEVERÃO SER APROVADOS PELO AUTOR DO PROJETO POR MEIO DE AMOSTRAS.

PNM#	ESPEC#
01	0,10
02	0,20
03	0,30
04	0,40
05	0,50
06	0,60
07	0,15
08	0,25
09	0,15
10	0,15
11	0,18
14	0,18
154	0,15
291-294	0,15

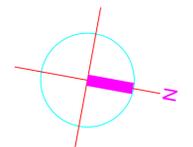

REV	DATA	ELABORADO	VERIFICADO	DESCRIÇÃO

Projeto IEE - INSTITUTO DE ENERGIA E AMBIENTE - USP				
PRÉDIO "Q"				
Local	CIDADE UNIVERSITÁRIA - SP	Autoria Proj.	DEPLANO	Folha nº
Título	FORRO			AR/08
Área Técnica	ARQUITETURA	Fase	ANTEPROJETO	Escala: 1:75
Resp. Técnico	MARCOS A. TONETTE	CREA	0601713280	Revisão 00
Desenho DPL	Verif. DPL	Arquivo	IEE-PRÉDIO Q-EXEC-AR08-ROO	Data
DEPLANO				
Projetos, Gerenciamento e Consultoria de Obras				
Rua Dométilo Ribeiro, 488 - Torquato - SP				
Tel. (011) 6673 9650 - (011) 6673 8975				