


AR07-A1

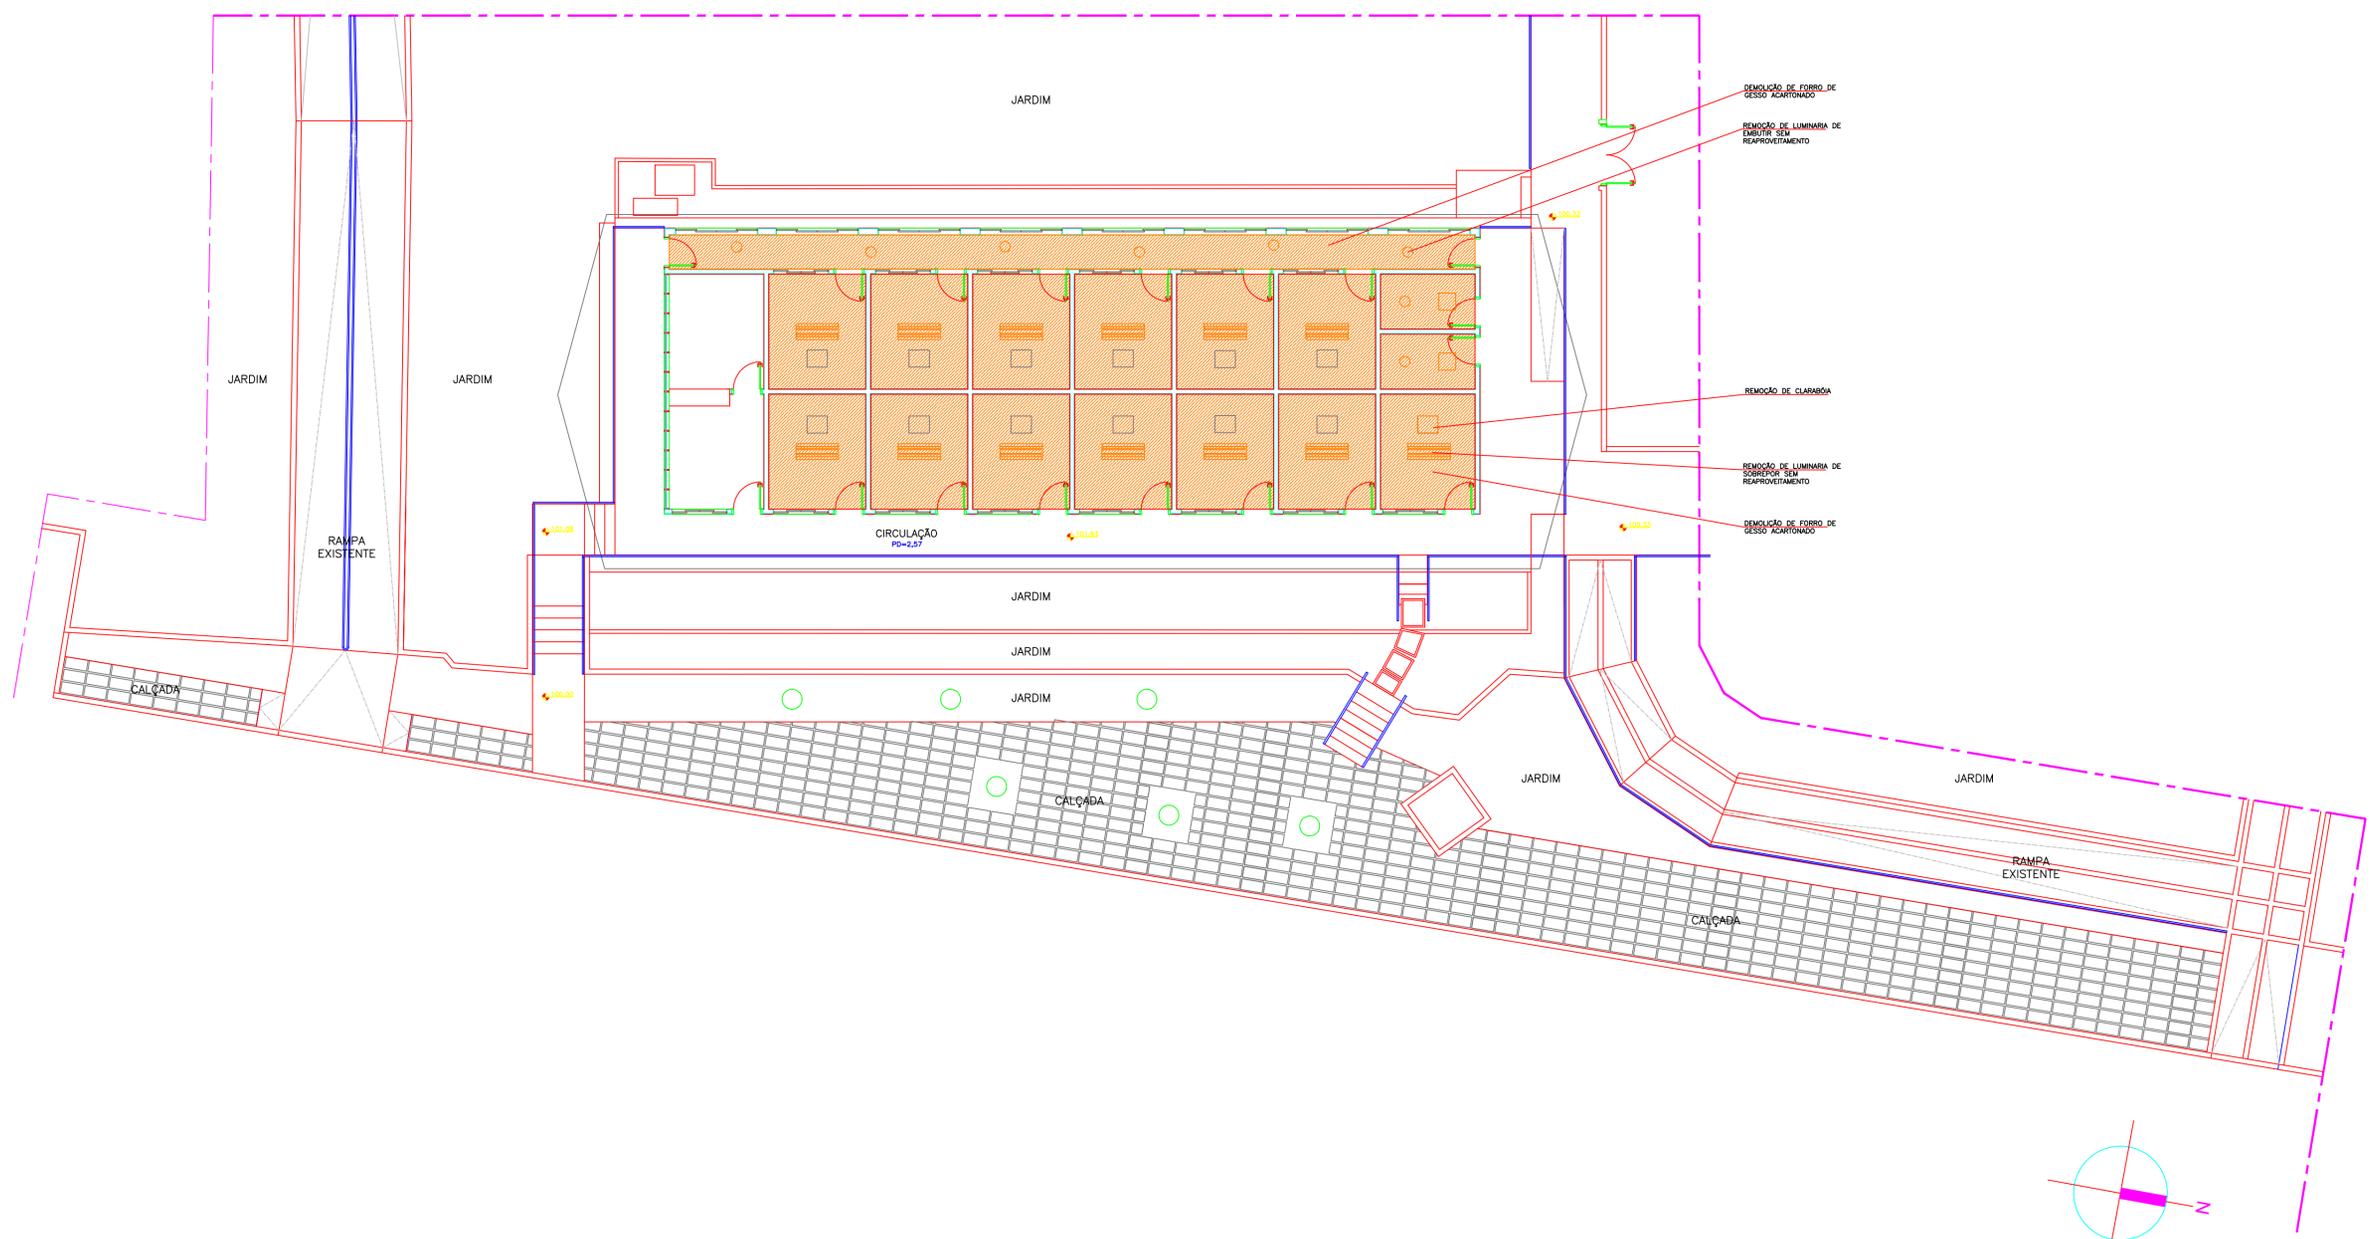

PNM	ESPESS
01	0,10
02	0,20
03	0,30
04	0,40
05	0,50
06	0,60
07	0,15
08	0,25
09	0,15
10	0,15
11	0,18
14	0,18
154	0,15
201-204	0,15

REV	DATA	ELABORADO	APROVADO	DESCRIÇÃO

Projeto: IEE - INSTITUTO DE ENERGIA E AMBIENTE - USP				
PRÉDIO "Q"				
Local:	CIDADE UNIVERSITÁRIA - SP	Autoria Proj.:	DEPLANO	Folha nº
Título:	FORRO - DEMOLIÇÃO			AR/07
Área Técnica:	ARQUITETURA	Fase:	ANTEPROJETO	Escala: 1:75
Resp. Técnico:	MARCOS A. TONETTE	CREA:	0601713280	Revisão: 00
Desenho DPL:	Verif. DPL	Arquivo:	IEE-PREDIO Q-EXEC-AR07-ROO	Data: DEZ/2019

DEPLANO
 Projetos, Gerenciamento e Consultoria de Obras
 Rua Domingos Ribeiro, 488 - Torquato - SP
 Tel: (011) 6673 9650 - (011) 6673 8975