

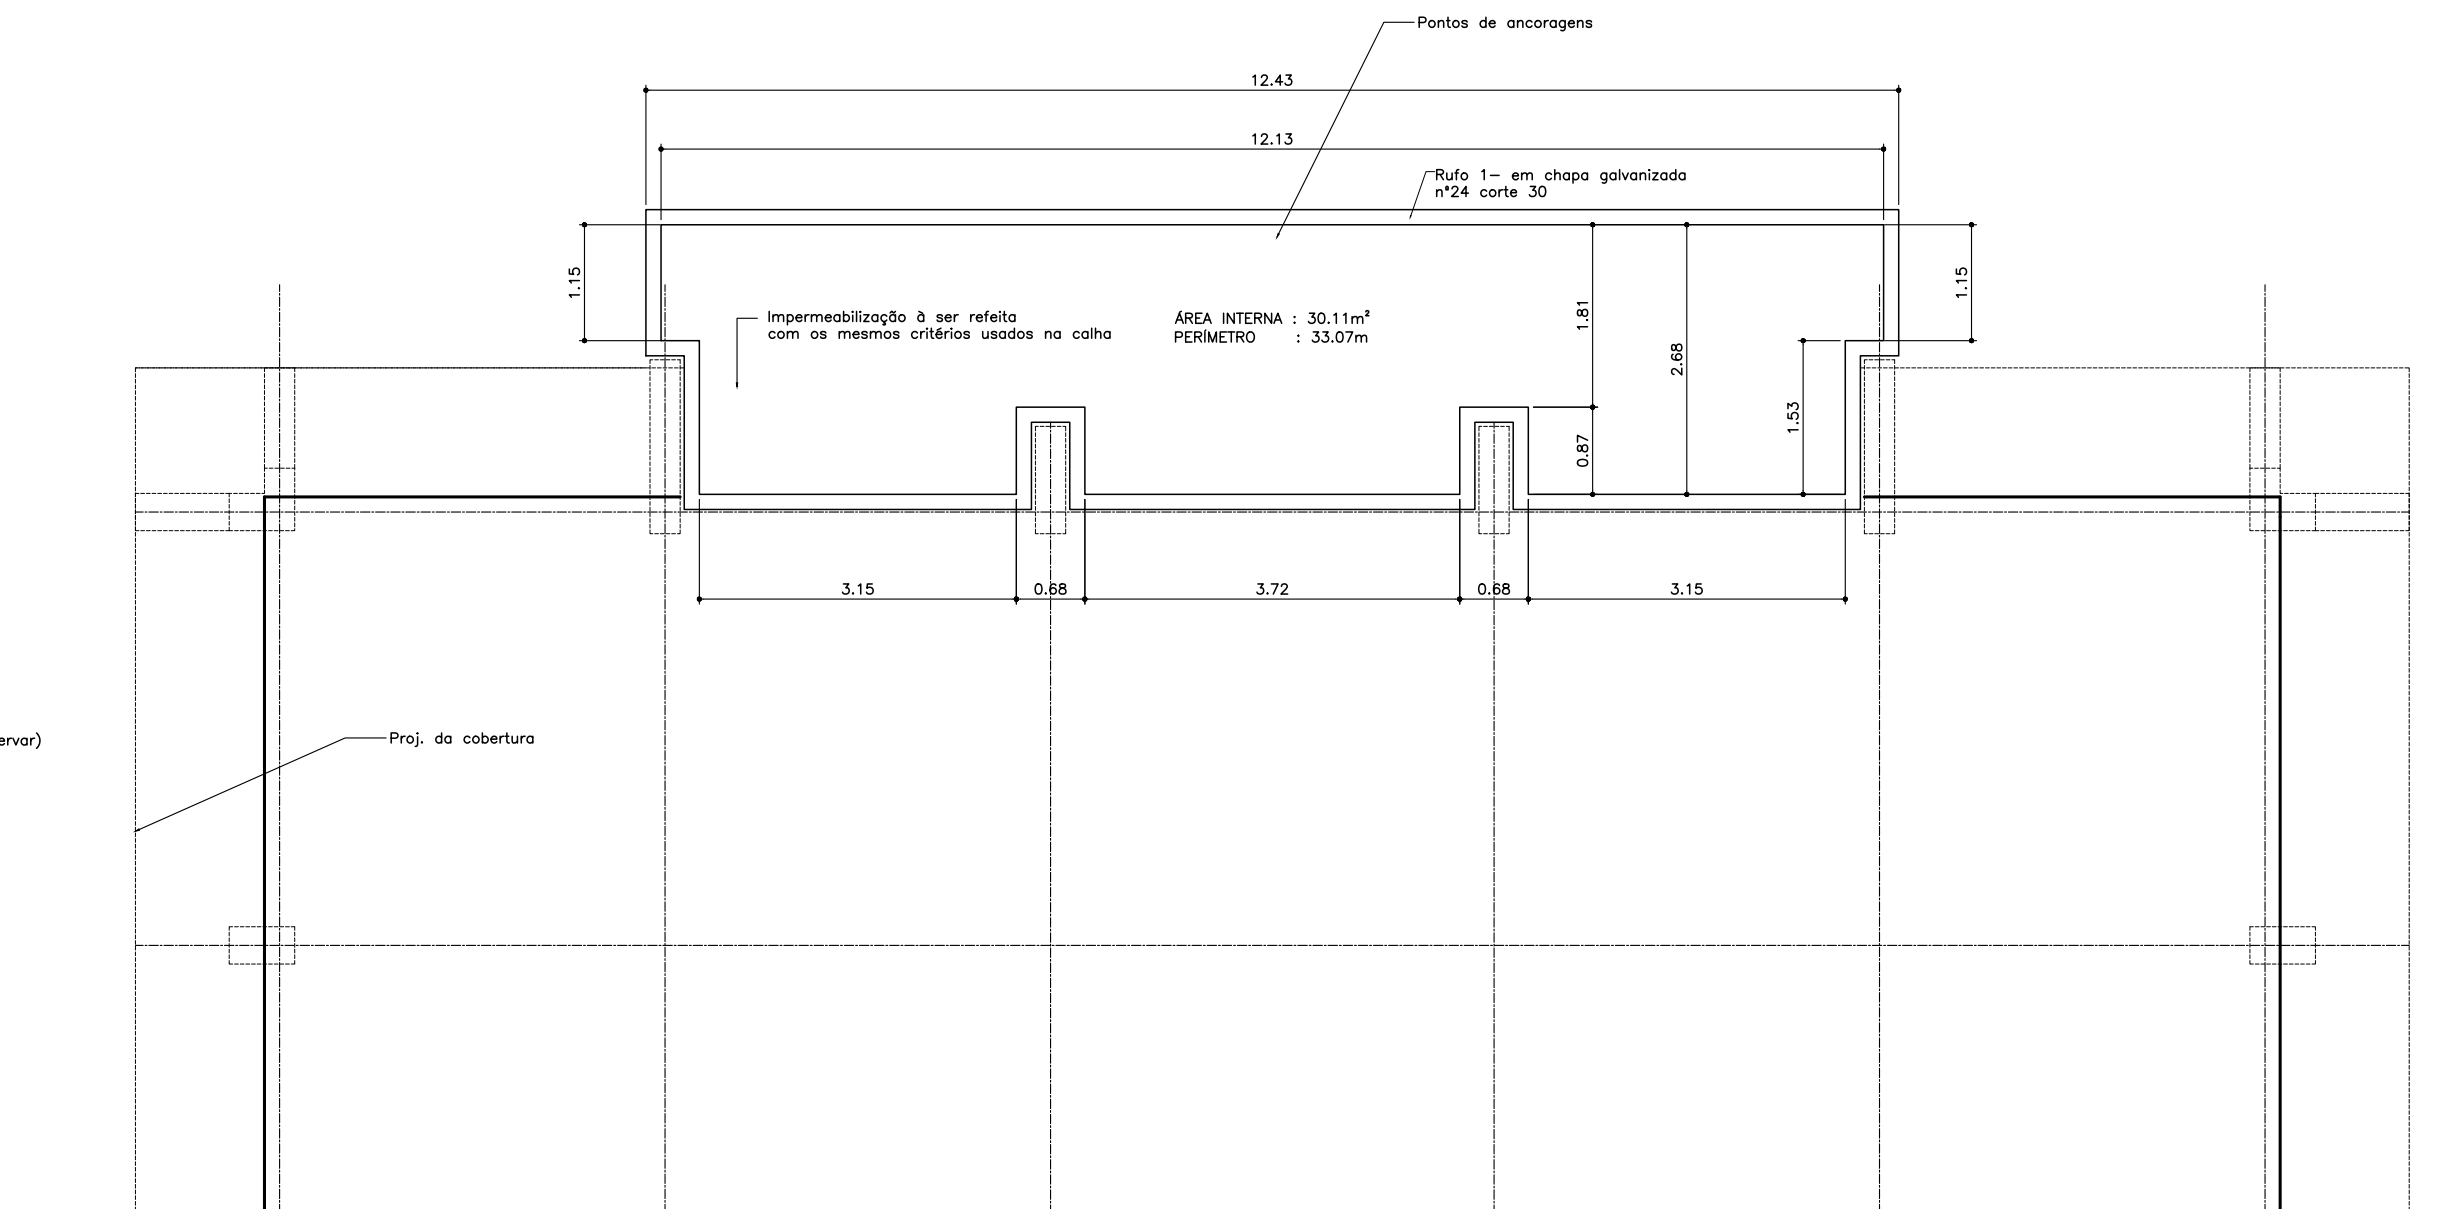



01 DETALHES DO GUARDA CORPO
ESC 1:75

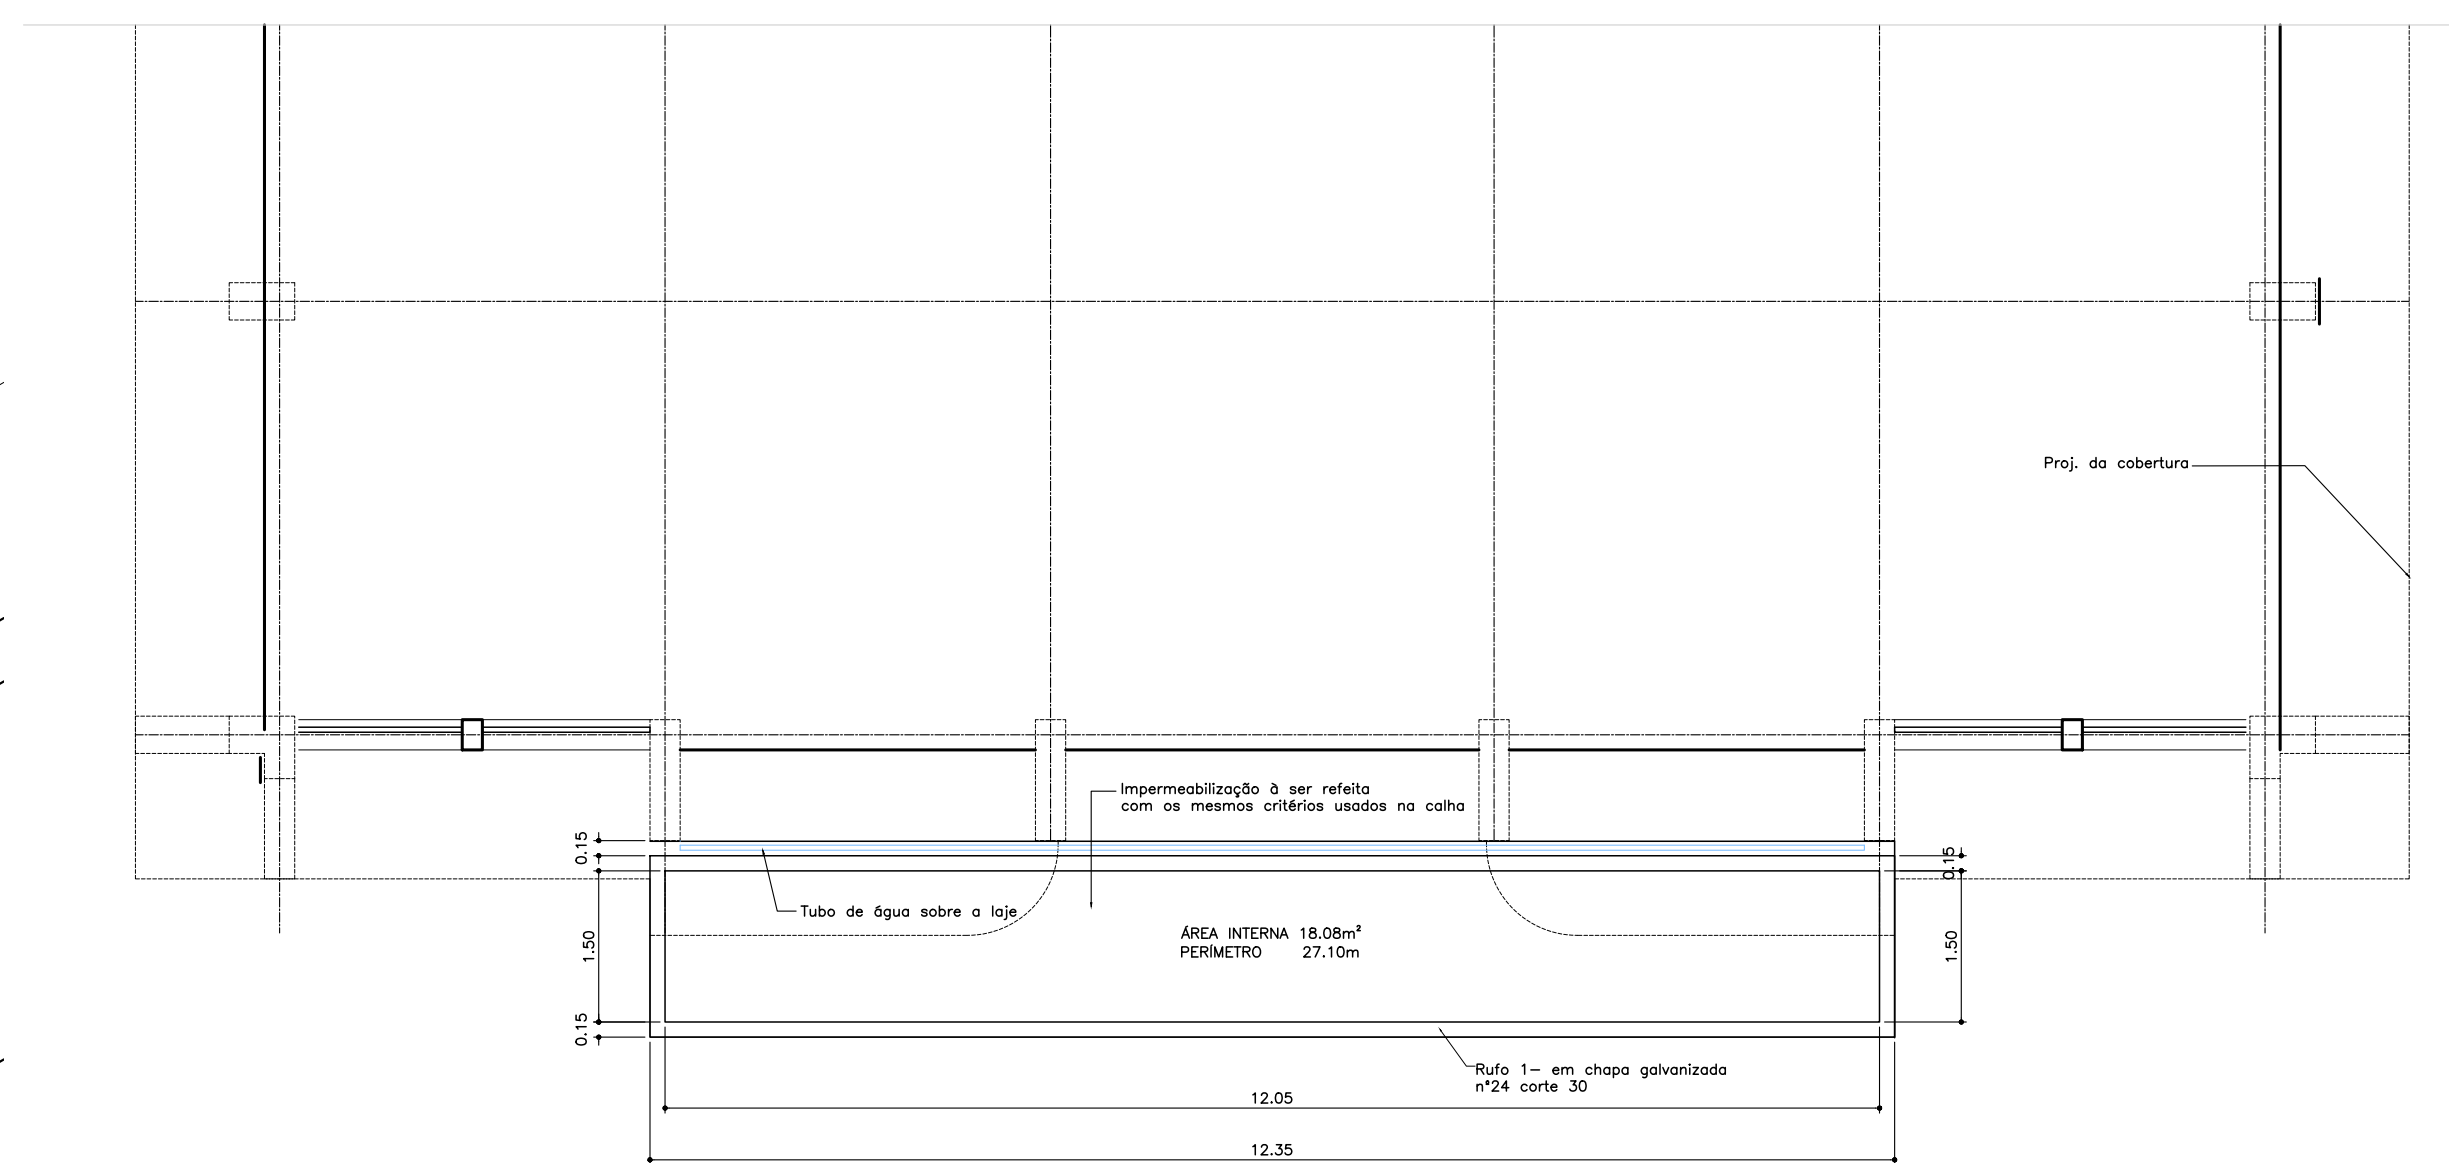


02 PLANTA DA MARQUISE DOS FUNDOS
ESC 1:75

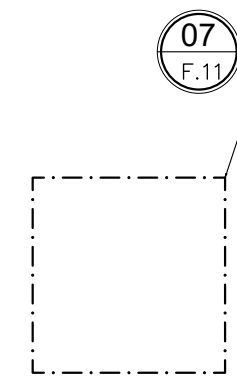

03 PLANTA DA MARQUISE - FRENTE
ESC 1:75

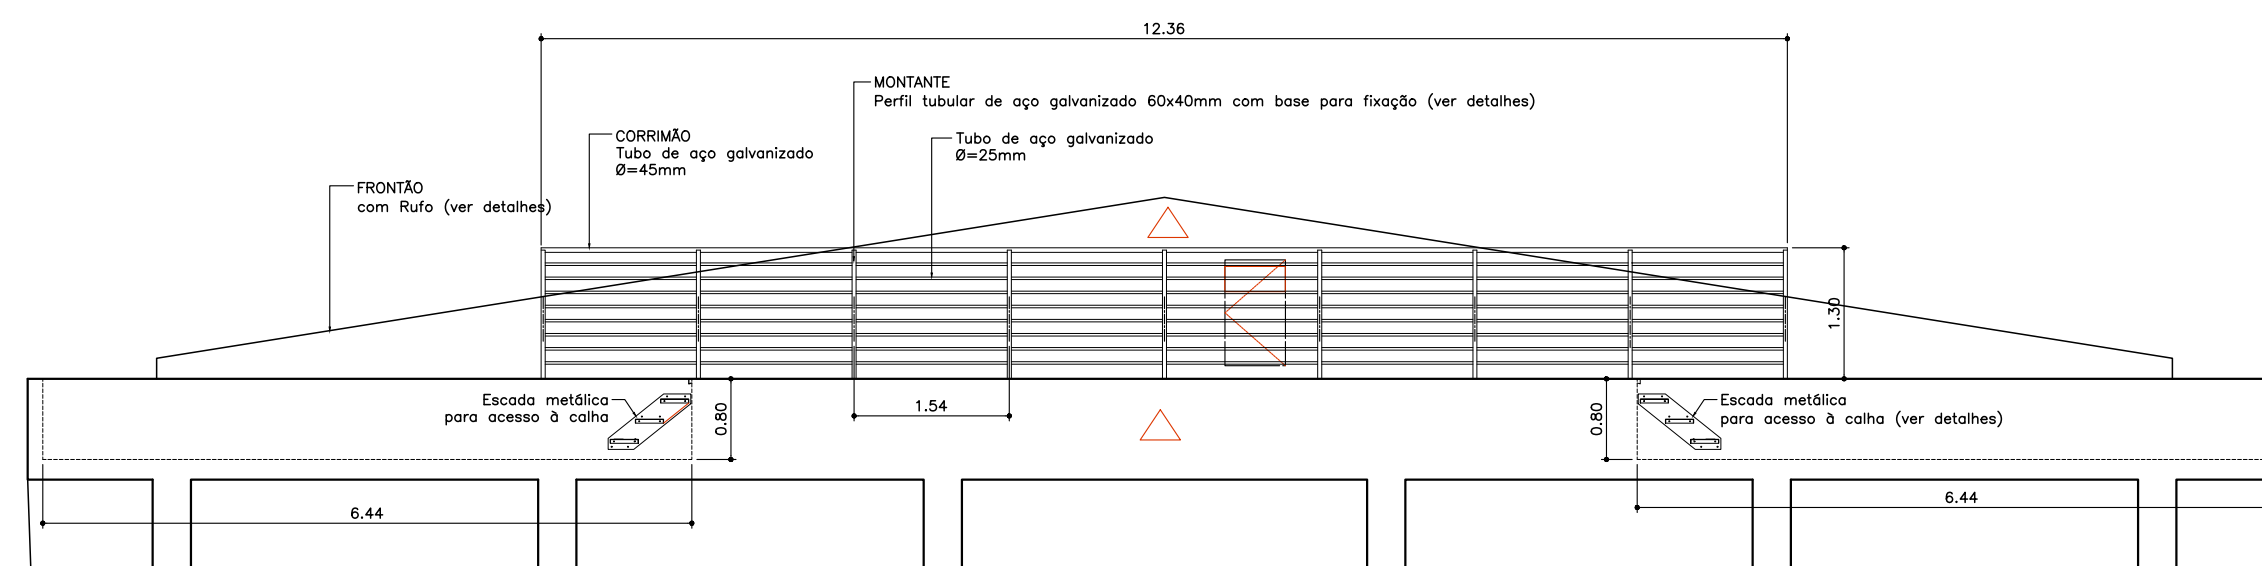


04 ELEVÇÃO DO GUARDA CORPO E FRONTÃO - FRENTE
ESC 1:75

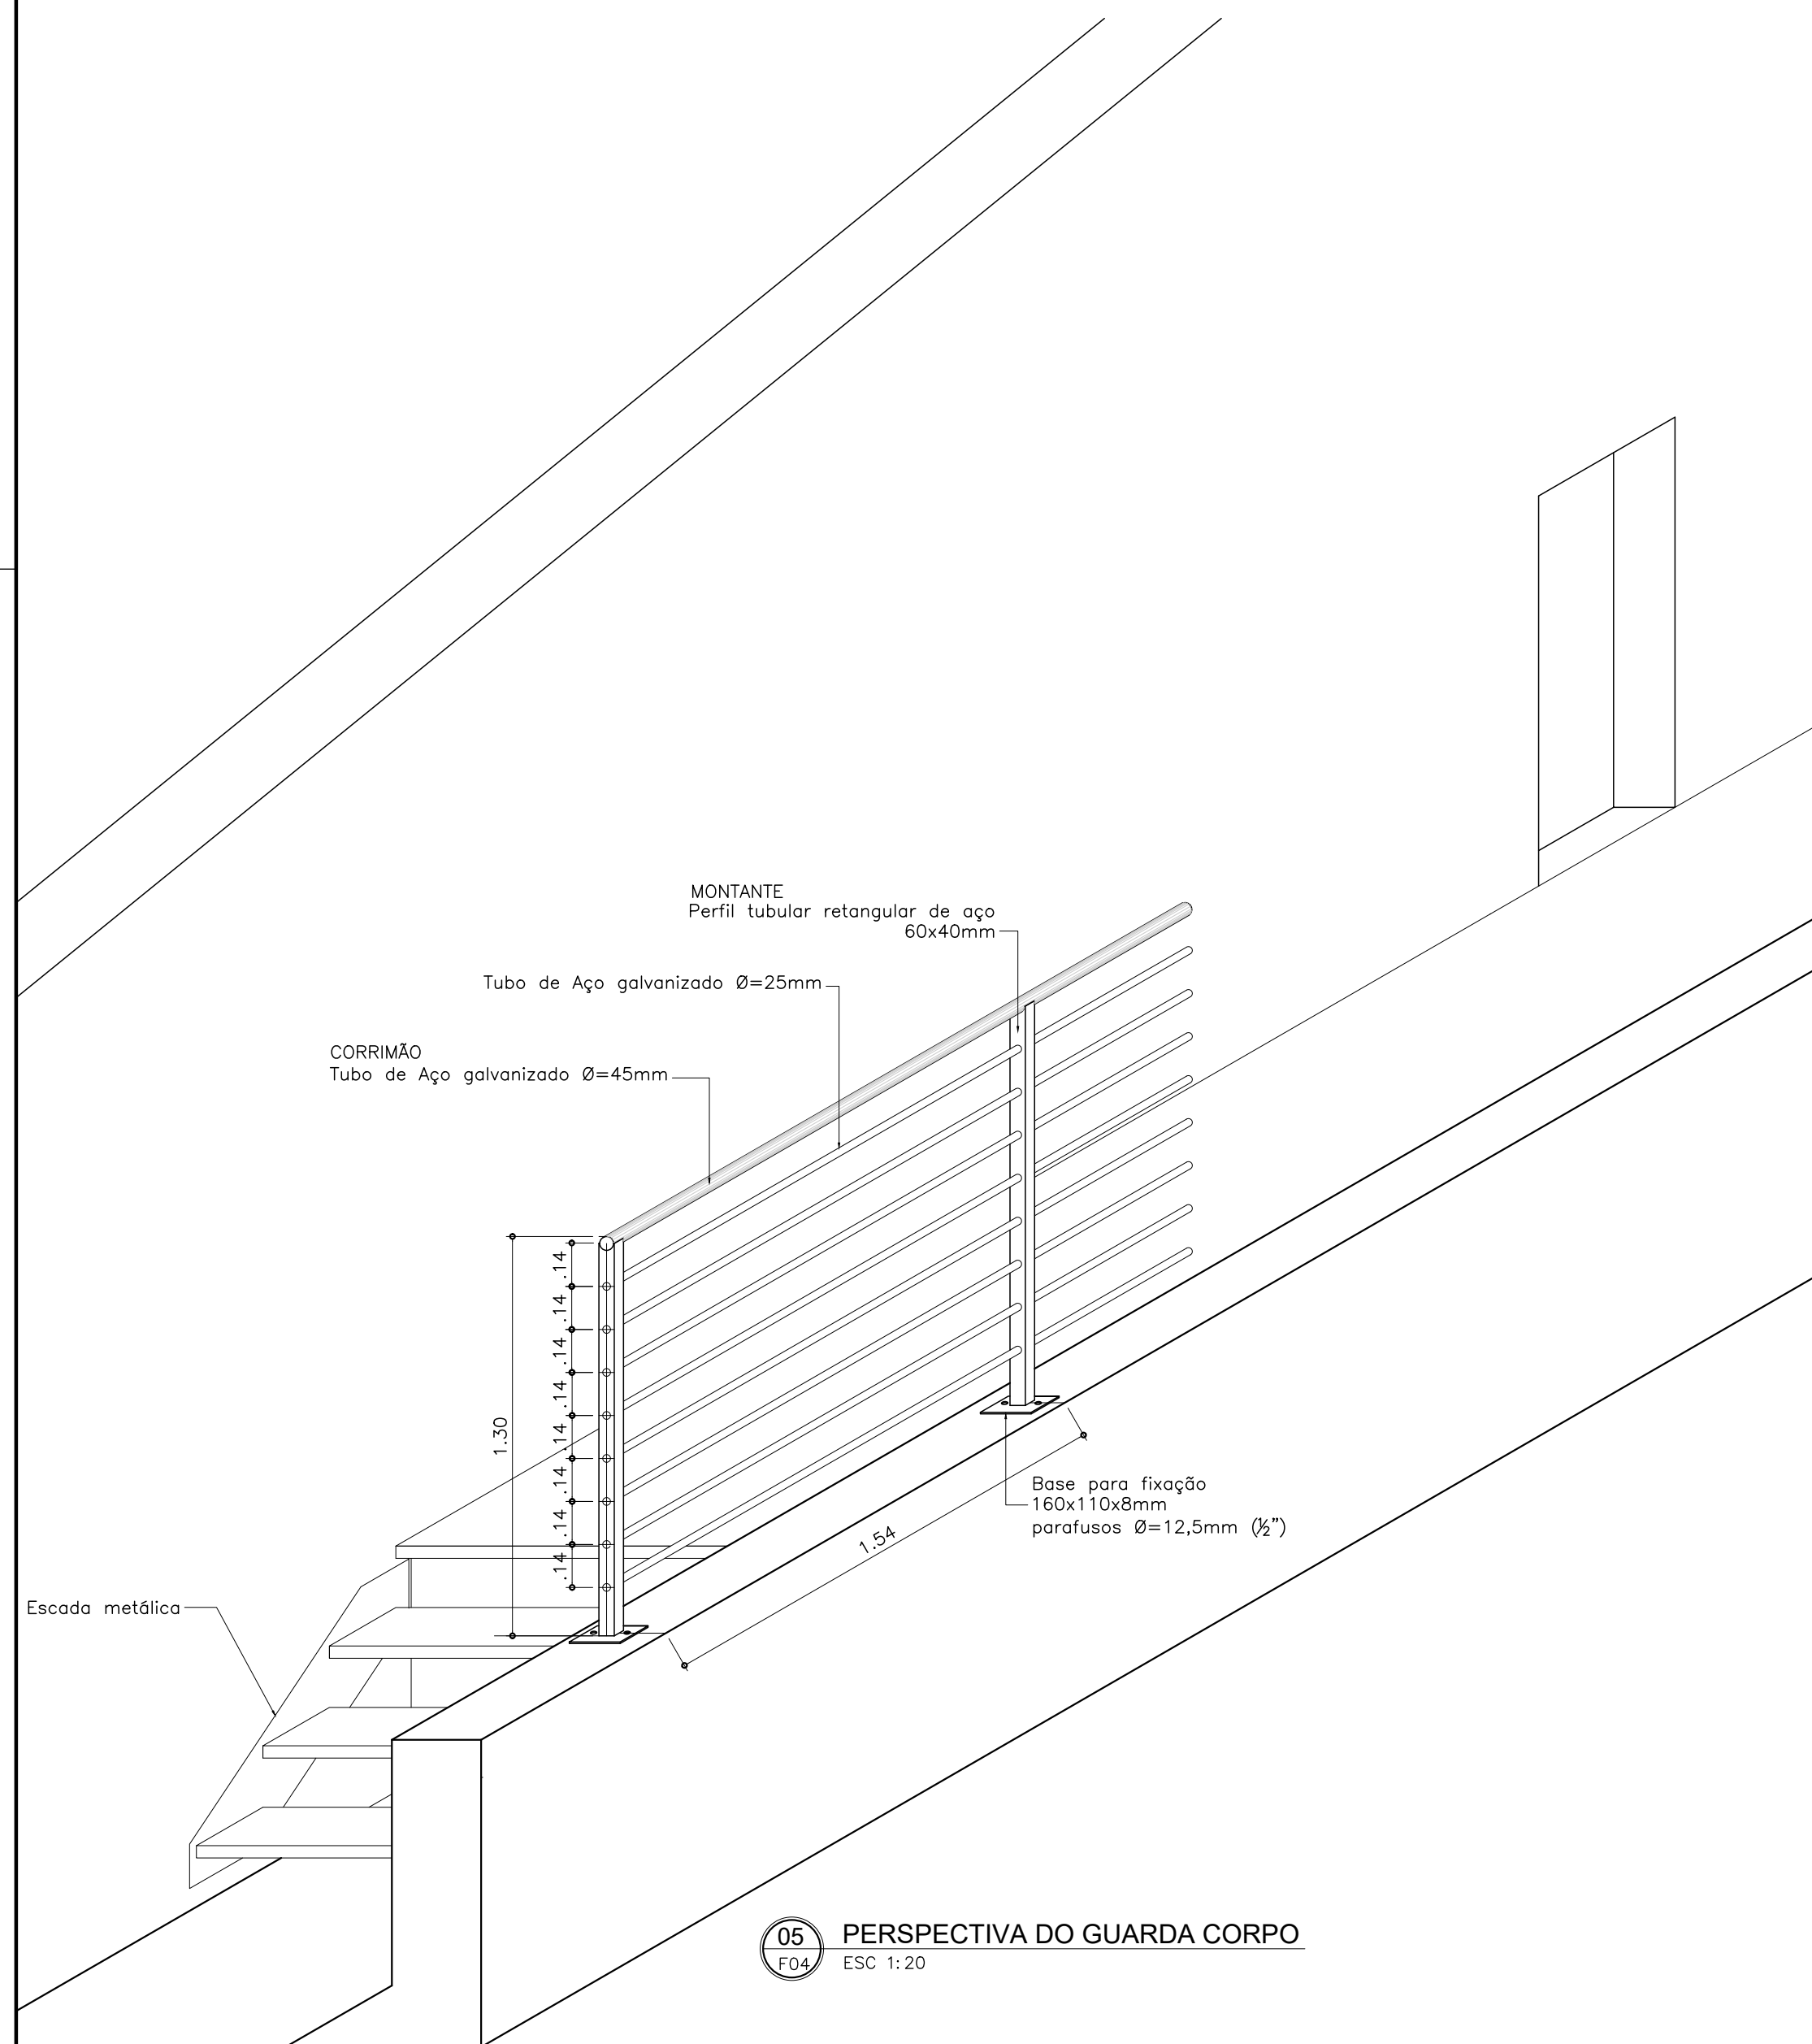

05 PERSPECTIVA DO GUARDA CORPO
ESC 1:20

Planta Chave

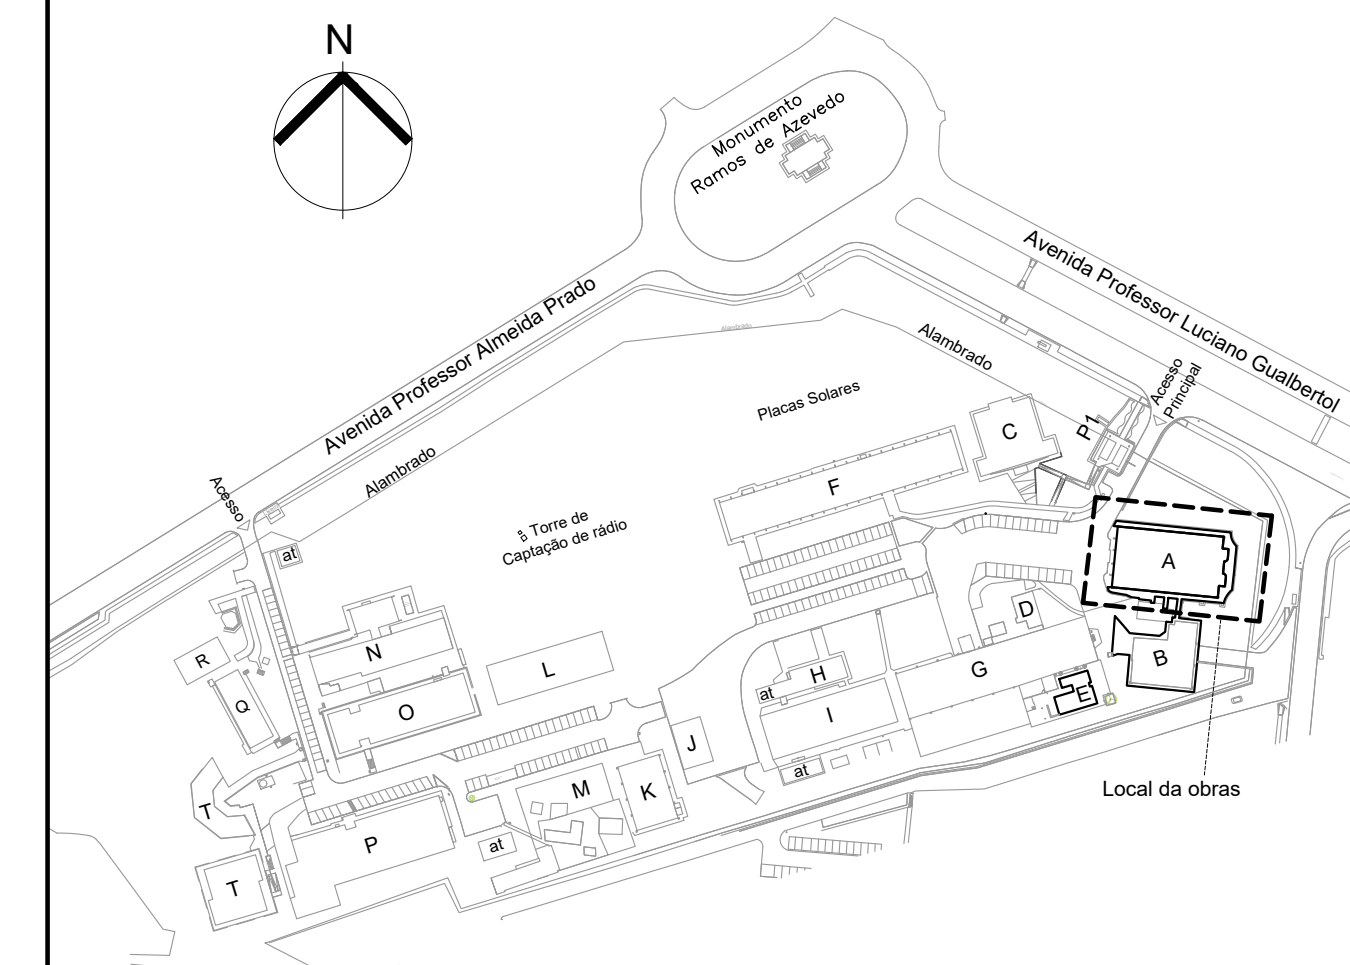

REV.	DESCRIÇÃO	DES.	VER.	APR.
0	EMISSÃO INICIAL - PARA COMENTÁRIOS	OPJ		30/05/2020

PREDOLIN
arquitetura
projetos | gerenciamento | obras

IEE
Instituto de Energia e Ambiente da USP

Autor do Projeto - Arquiteto e Urbanista Orivaldo Predolin Júnior		CAU nº A105453-8	Responsável - Contratante Samiir Taniels Hamzo	Contato: Tel: 11 3091-2513 e-mail: contato@iee.usp.br
Projeto de: Arquitetura		Consult: Tel 11 97544 6588 predolinarquitectura@gmail.com	ARRT Nº	Localização da Obra Avenida Professor Luciano Gualberto, 1289 - Butantã - São Paulo, SP.
Obras Reforma Cobertura - Alta Tensão		Assunto/Título DETALHE MARQUISE	DATA 30/05/2020	DESENHO Orivaldo Predolin
		ARQUIVO ARQ-BLOCO E-RD.DWG	ESCALAS 1:50	REVISÃO R0

ARQ
03