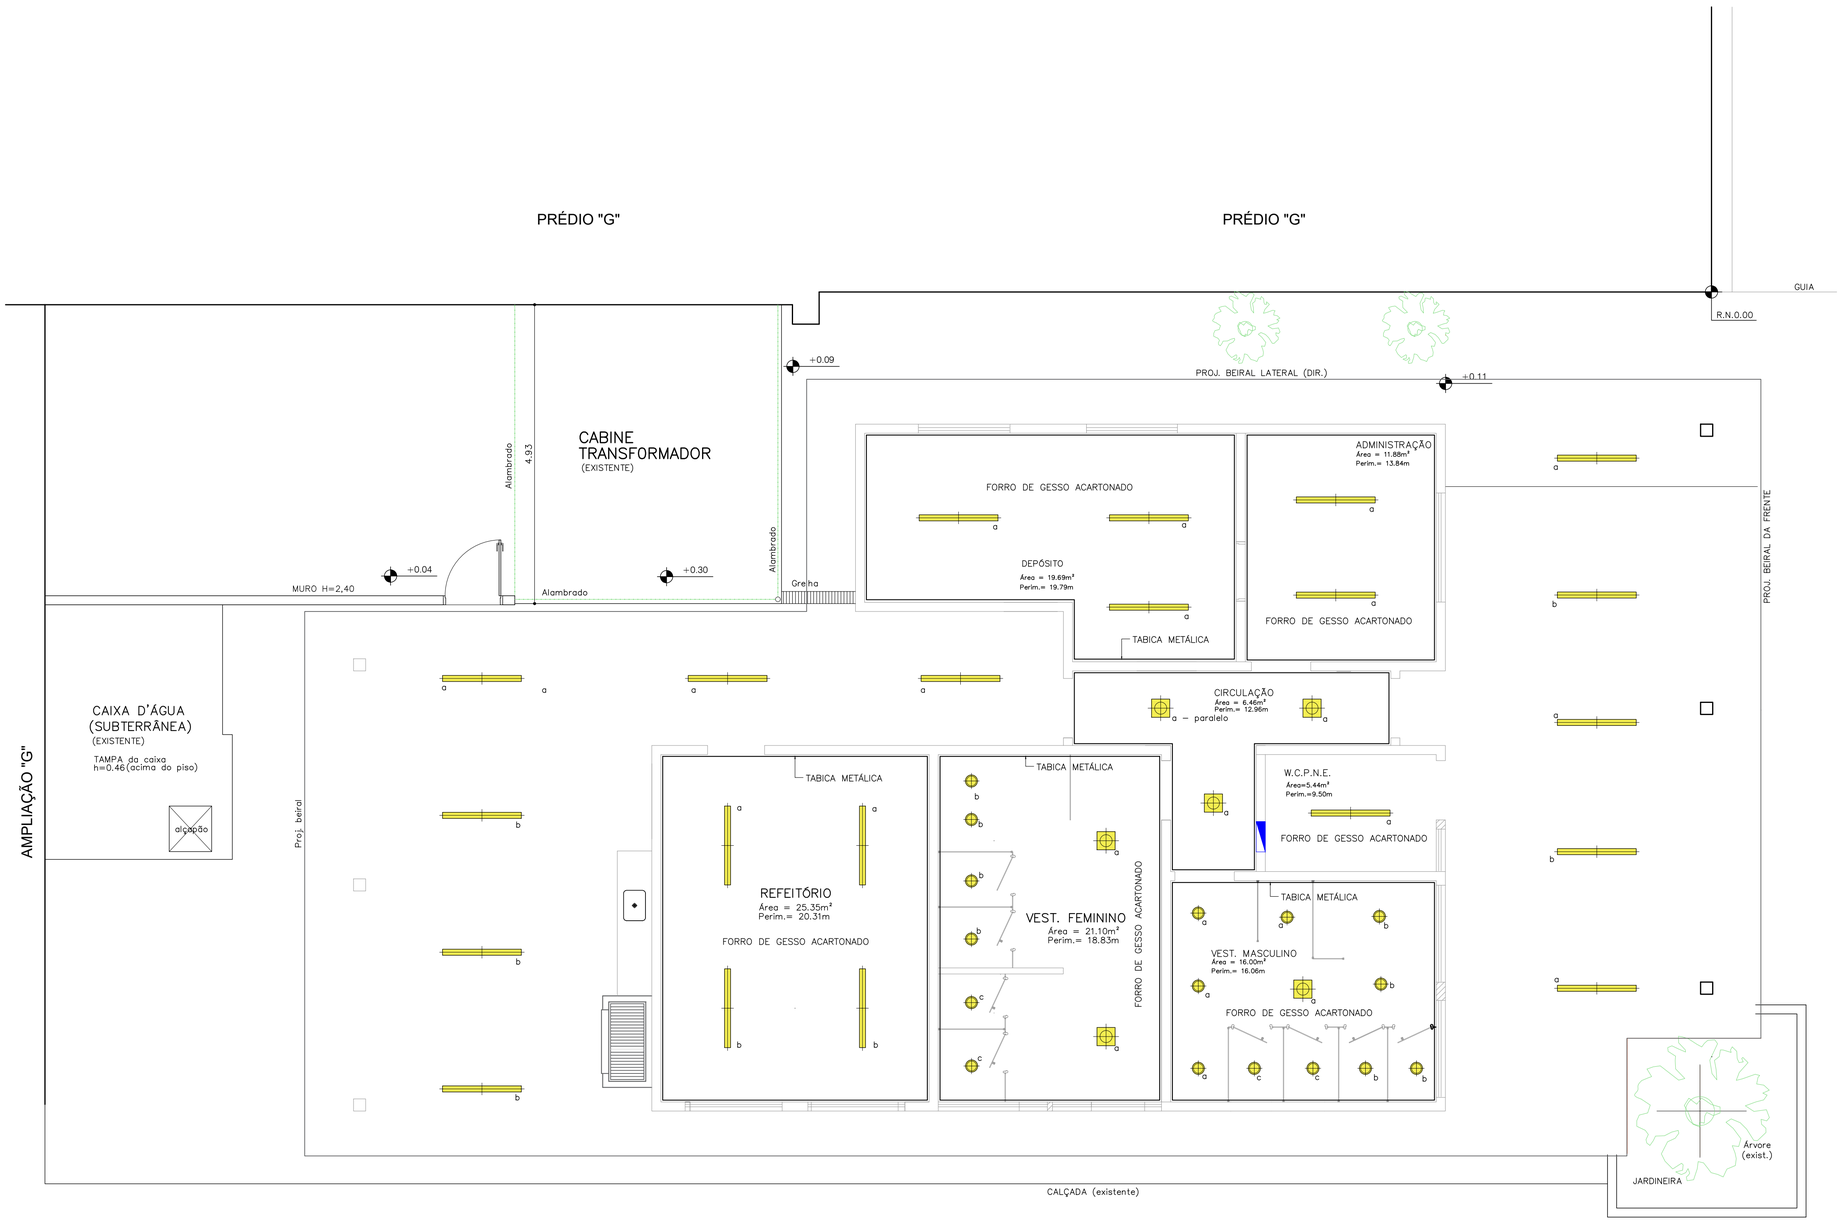

02 F01 PLANTA DE TETO E ILUMINAÇÃO
ESC 1:50

Legenda Iluminação

Lampada LED Tubular T5 18w – 1,20m c/ Calha –Branco Frio – 6.000K Inmetro – angulo de iluminação 120° – vida útil 35.000h – corpo em aluminio branco e parafusos em inox – dimensão – 1200mm x 16mm – Bivolt Automático (110V – 220V)

Luminária Plafon 6W LED Redondo de Sobrepor Branca Frio – Fator de potencia 0,99 – vida útil 50.000h – corpo em aluminio branco e parafusos em inox – dimensão – 12cm x 12cm – Bivolt Automático (110V – 220V)

Luminária Plafon 12W LED Quadrado de Sobrepor Branco Frio – Fator de potencia 0,99 – vida útil 50.000h – corpo em aluminio branco e parafusos em inox – dimensão – 22,5cm x 22,5cm – Bivolt Automático (110V – 220V)

Planta Chave

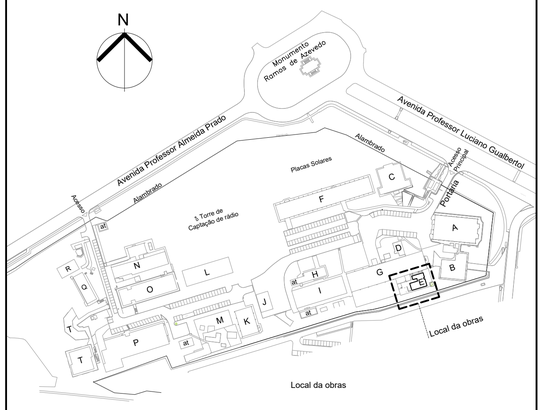

REV.	DESCRIÇÃO	DES.	VER.	APR.	
0	EMISSÃO INICIAL – PARA COMENTÁRIOS	OPJ			30/05/2020

PREDOLIN arquitetura
projetos I gerenciamento I obras

IEE
Instituto de Energia e Ambiente da USP

Autor do Projeto - Arquiteto e Urbanista: Orivaldo Predolin Júnior — CAU nº A105453-8
Projeto de: Arquitetura — Contato: Tel 11 97544 6588, predolinarquitetura@gmail.com — RRT Nº
Responsável - Contratante: Samir Tanios Hamzo
Contato: Tel.: 11 3091-2513, e-mail: contato@iee.usp.br
Localização da Obra: Avenida Professor Luciano Gualberto, 1289 - Butantã - São Paulo, SP.

Obra: **Reforma do Bloco E - Terceirizadas**
Assunto/Título: **Planta de Teto e Iluminação**
DATA: 30/05/2020 — DESENHO: Orivaldo Predolin
ARQUIVO: ARQ-BLOCO E-R0.DWG
ESCALAS: 1:50 — REVISÃO: R0
FOLHA: **ARQ 08**