




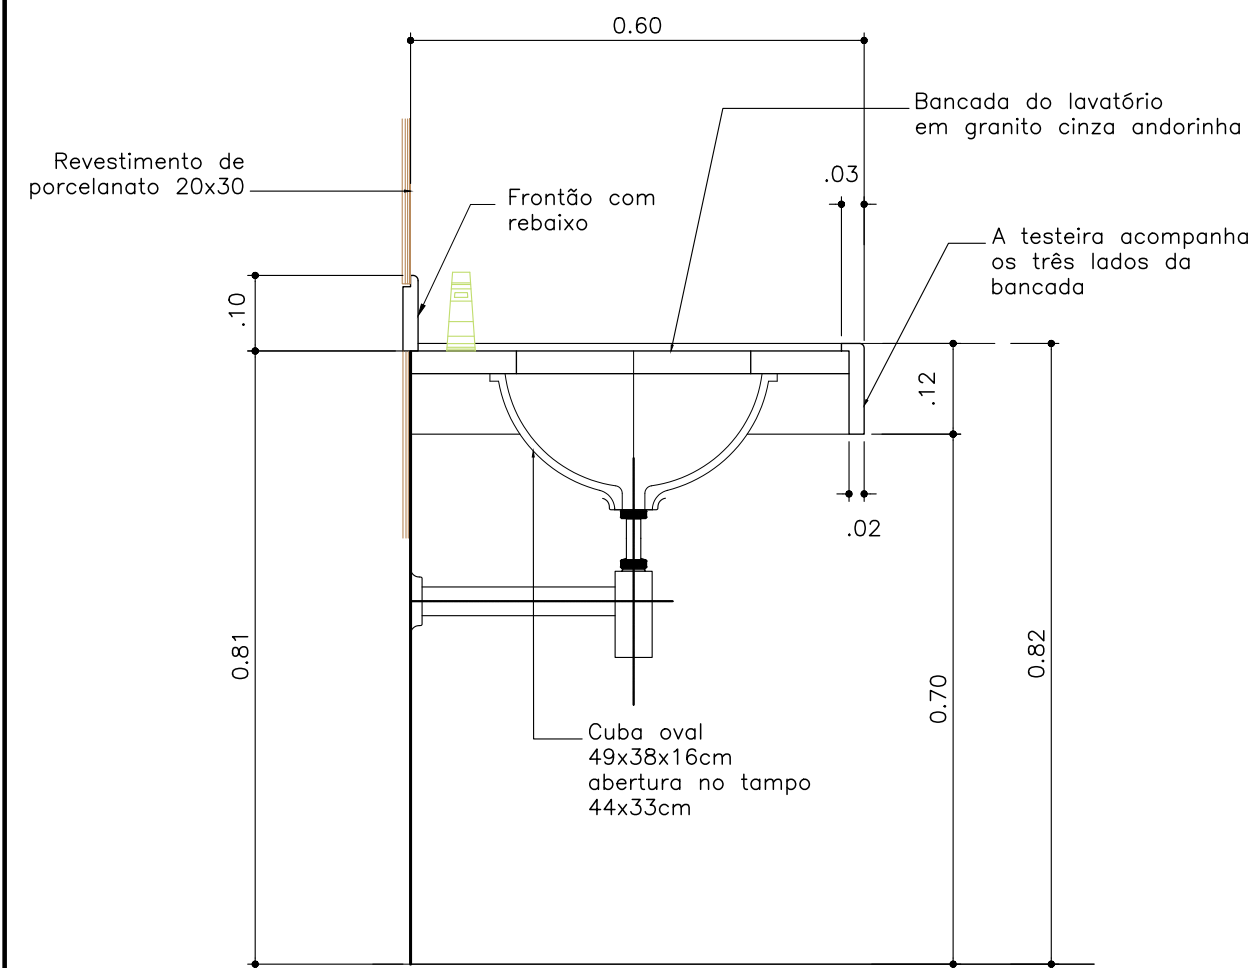


06 DETALHE DOS LAVATÓRIOS
F.09 ESC 1:10

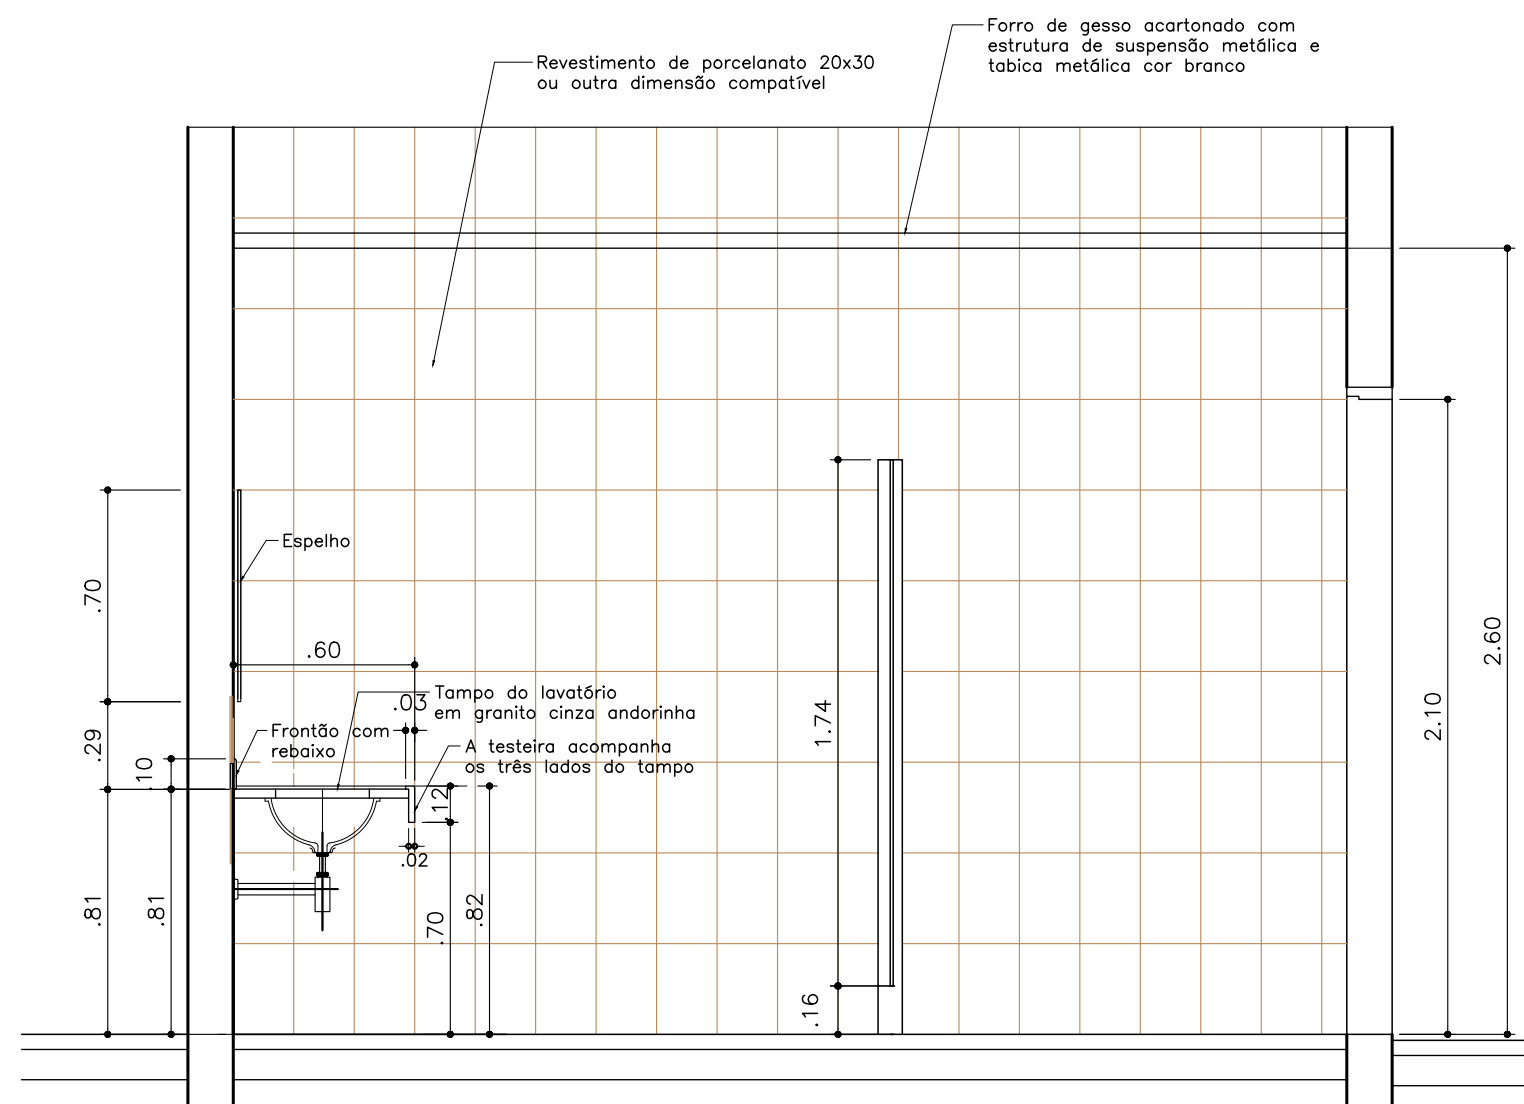


02 VISTA 1
F.10 ESC 1:25

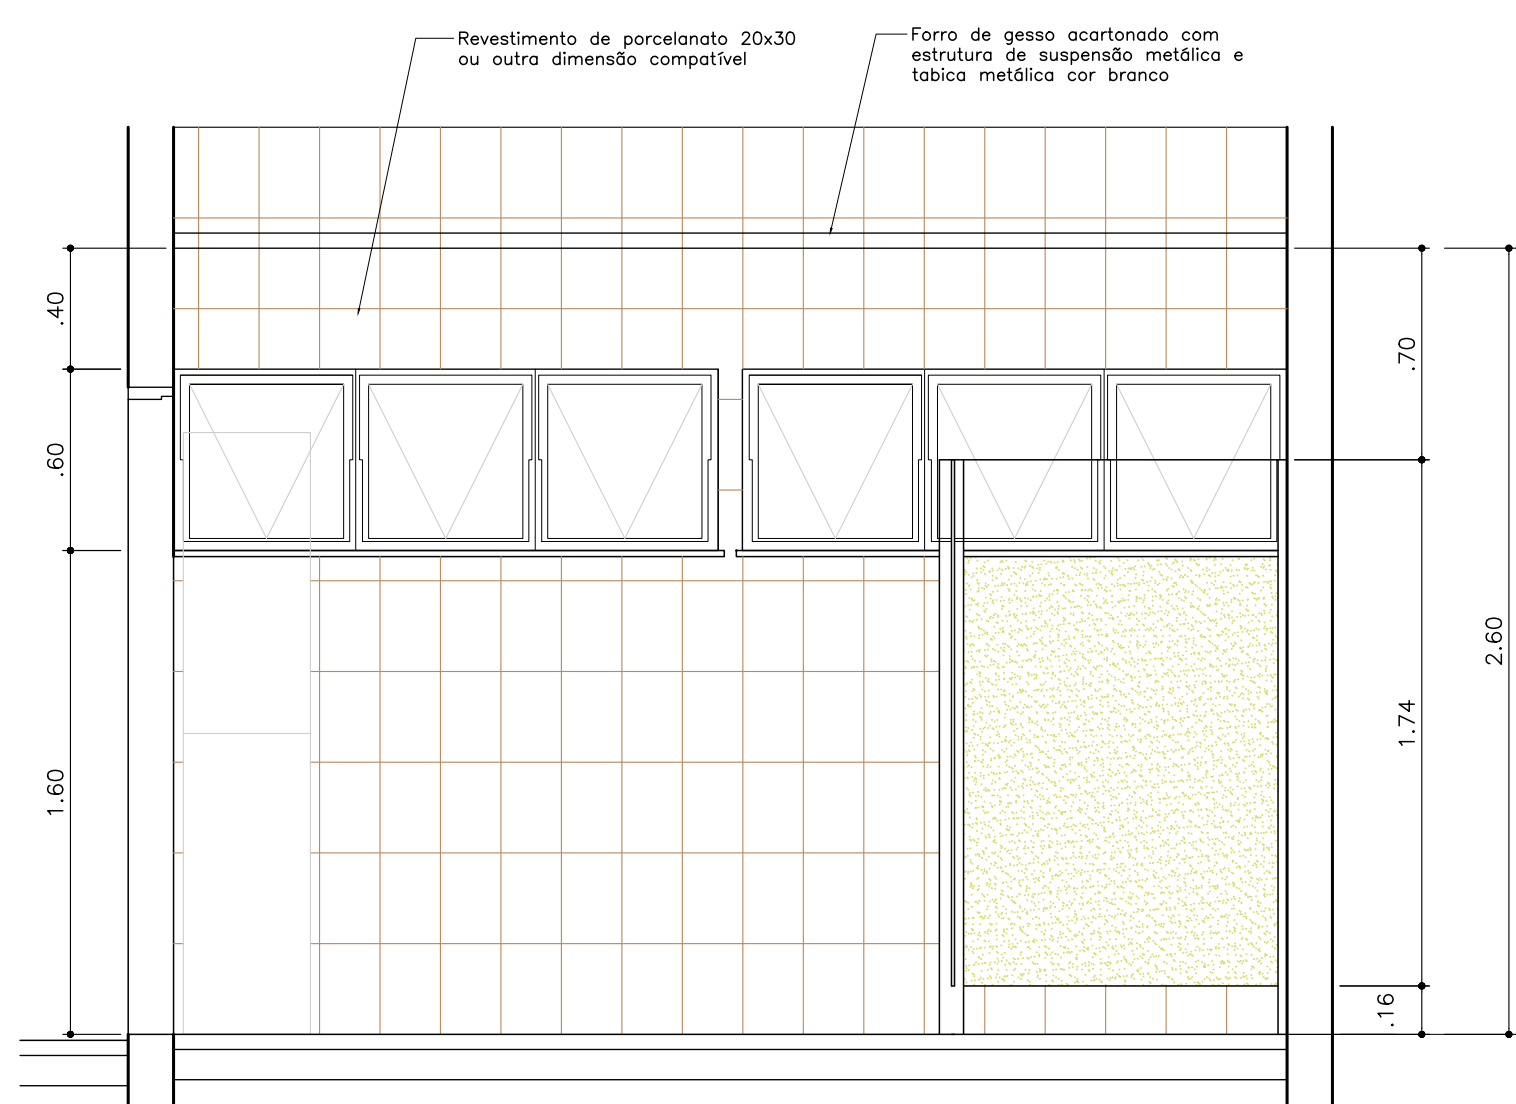


03 VISTA 2
F.10 ESC 1:25

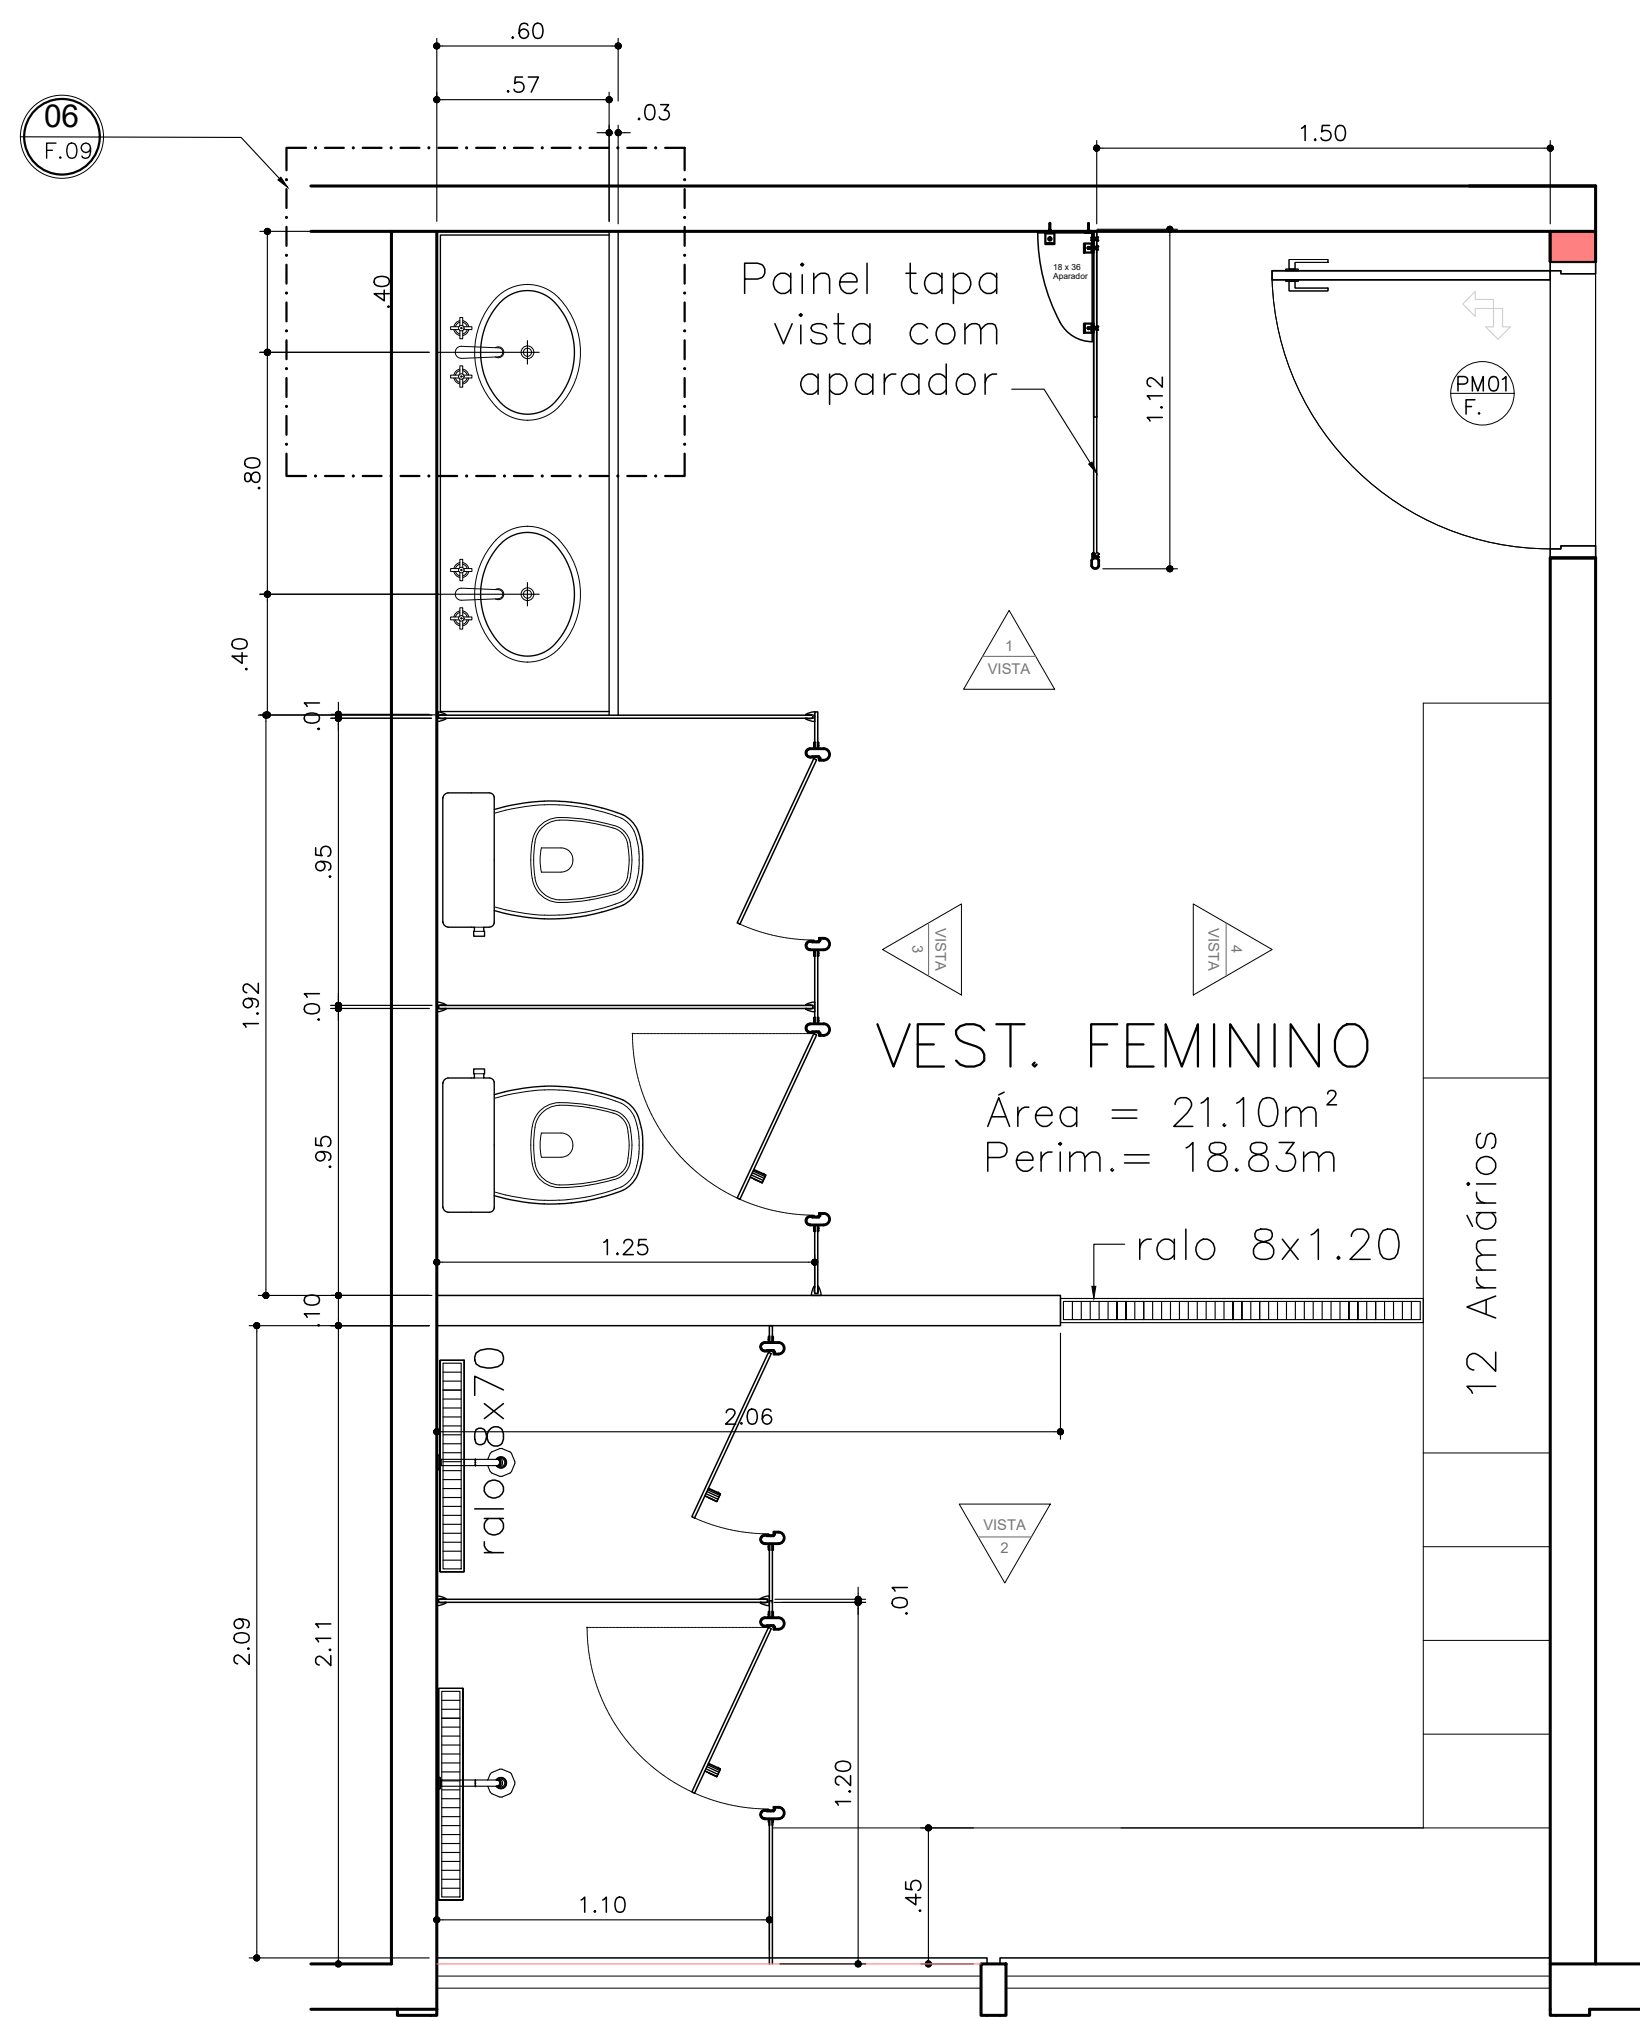

01 PLANTA DO BANHEIRO FEMININO
F.10 ESC 1:25

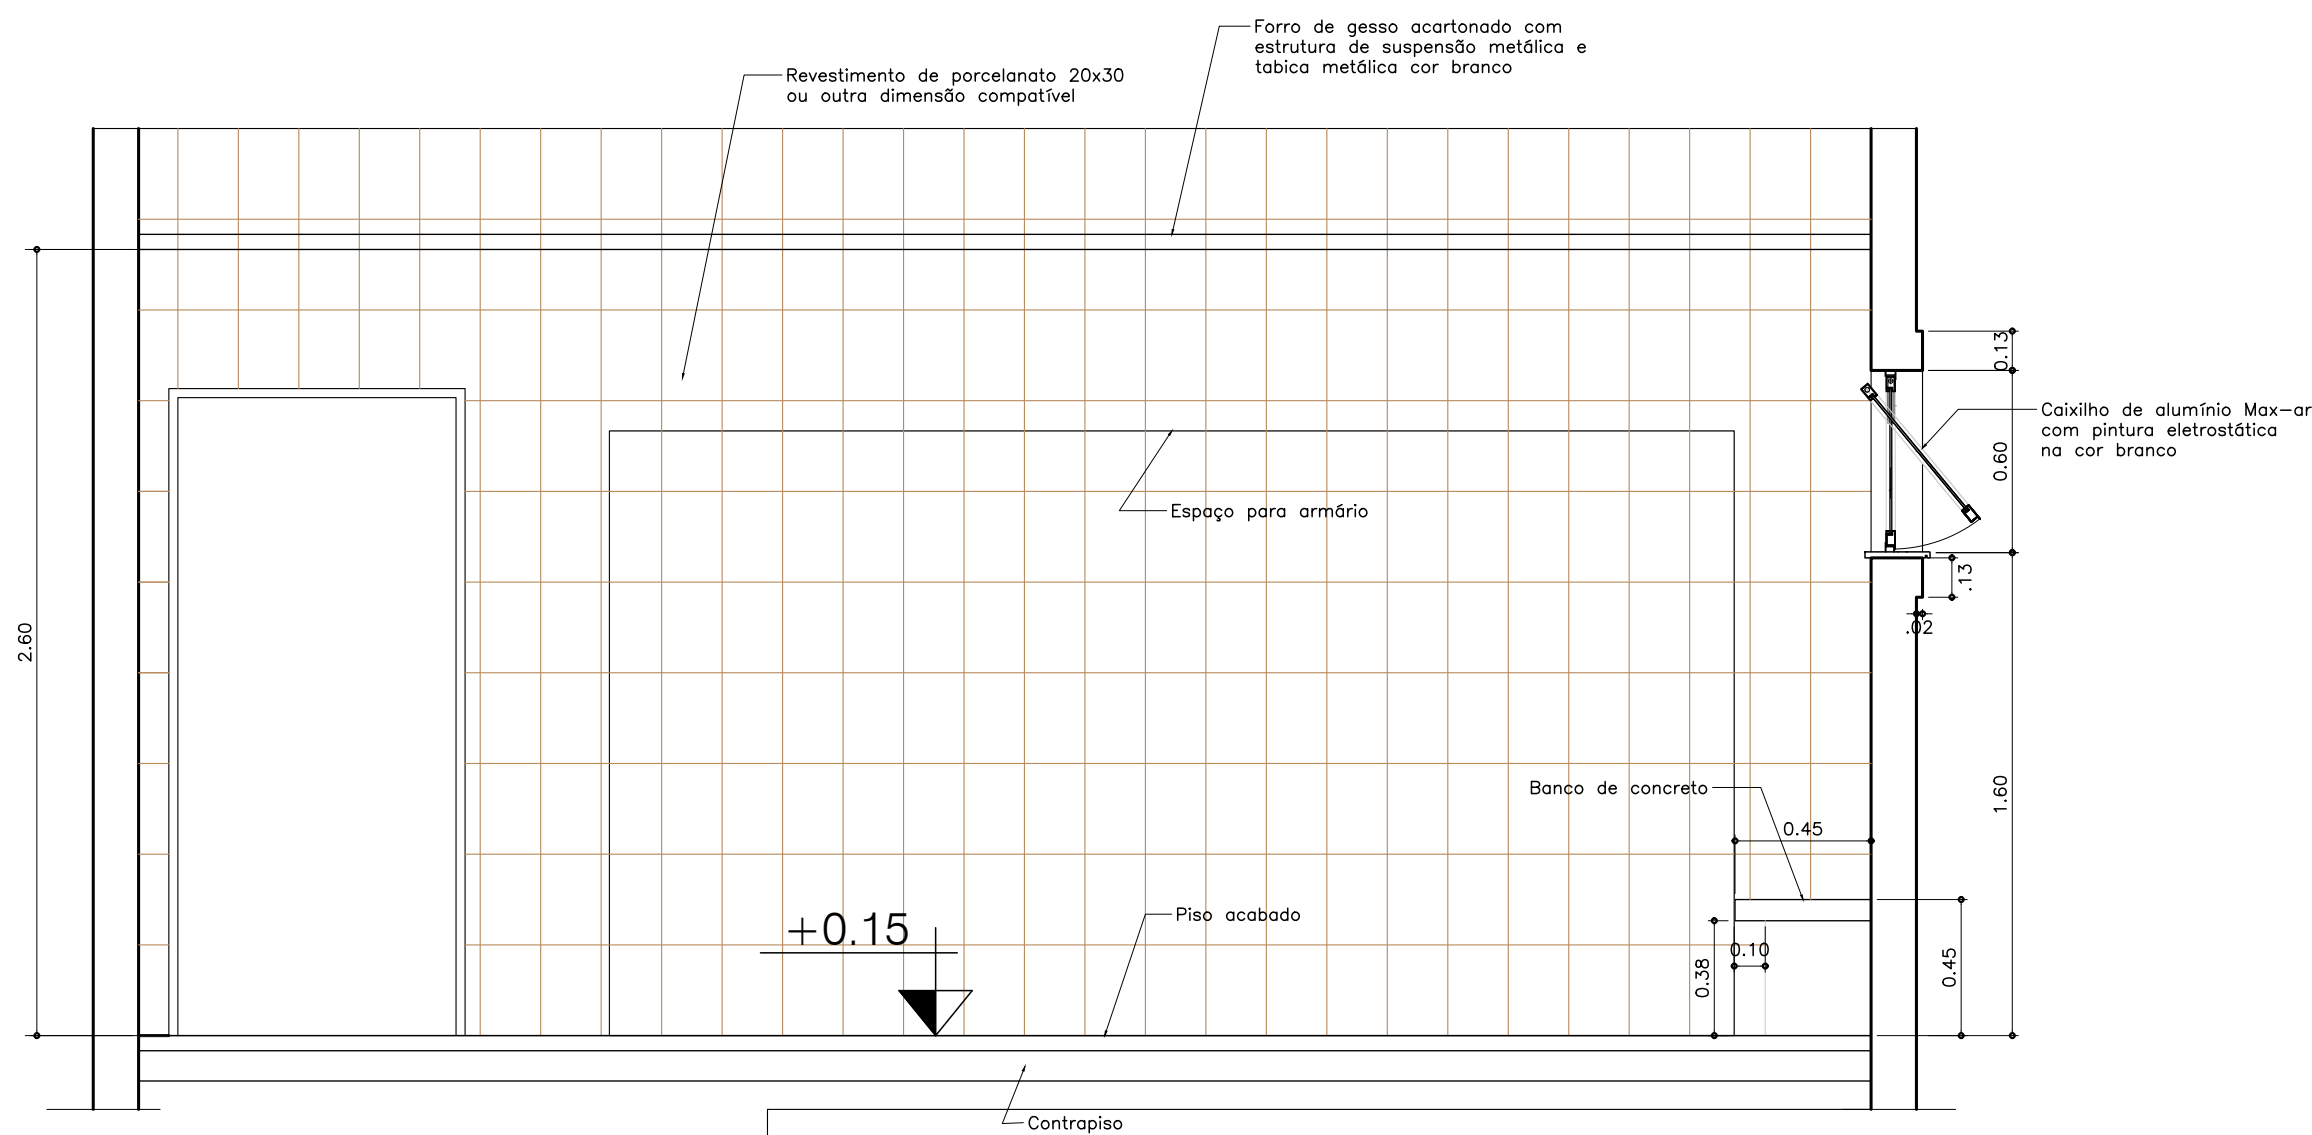

04 VISTA 4
F.10 ESC 1:25

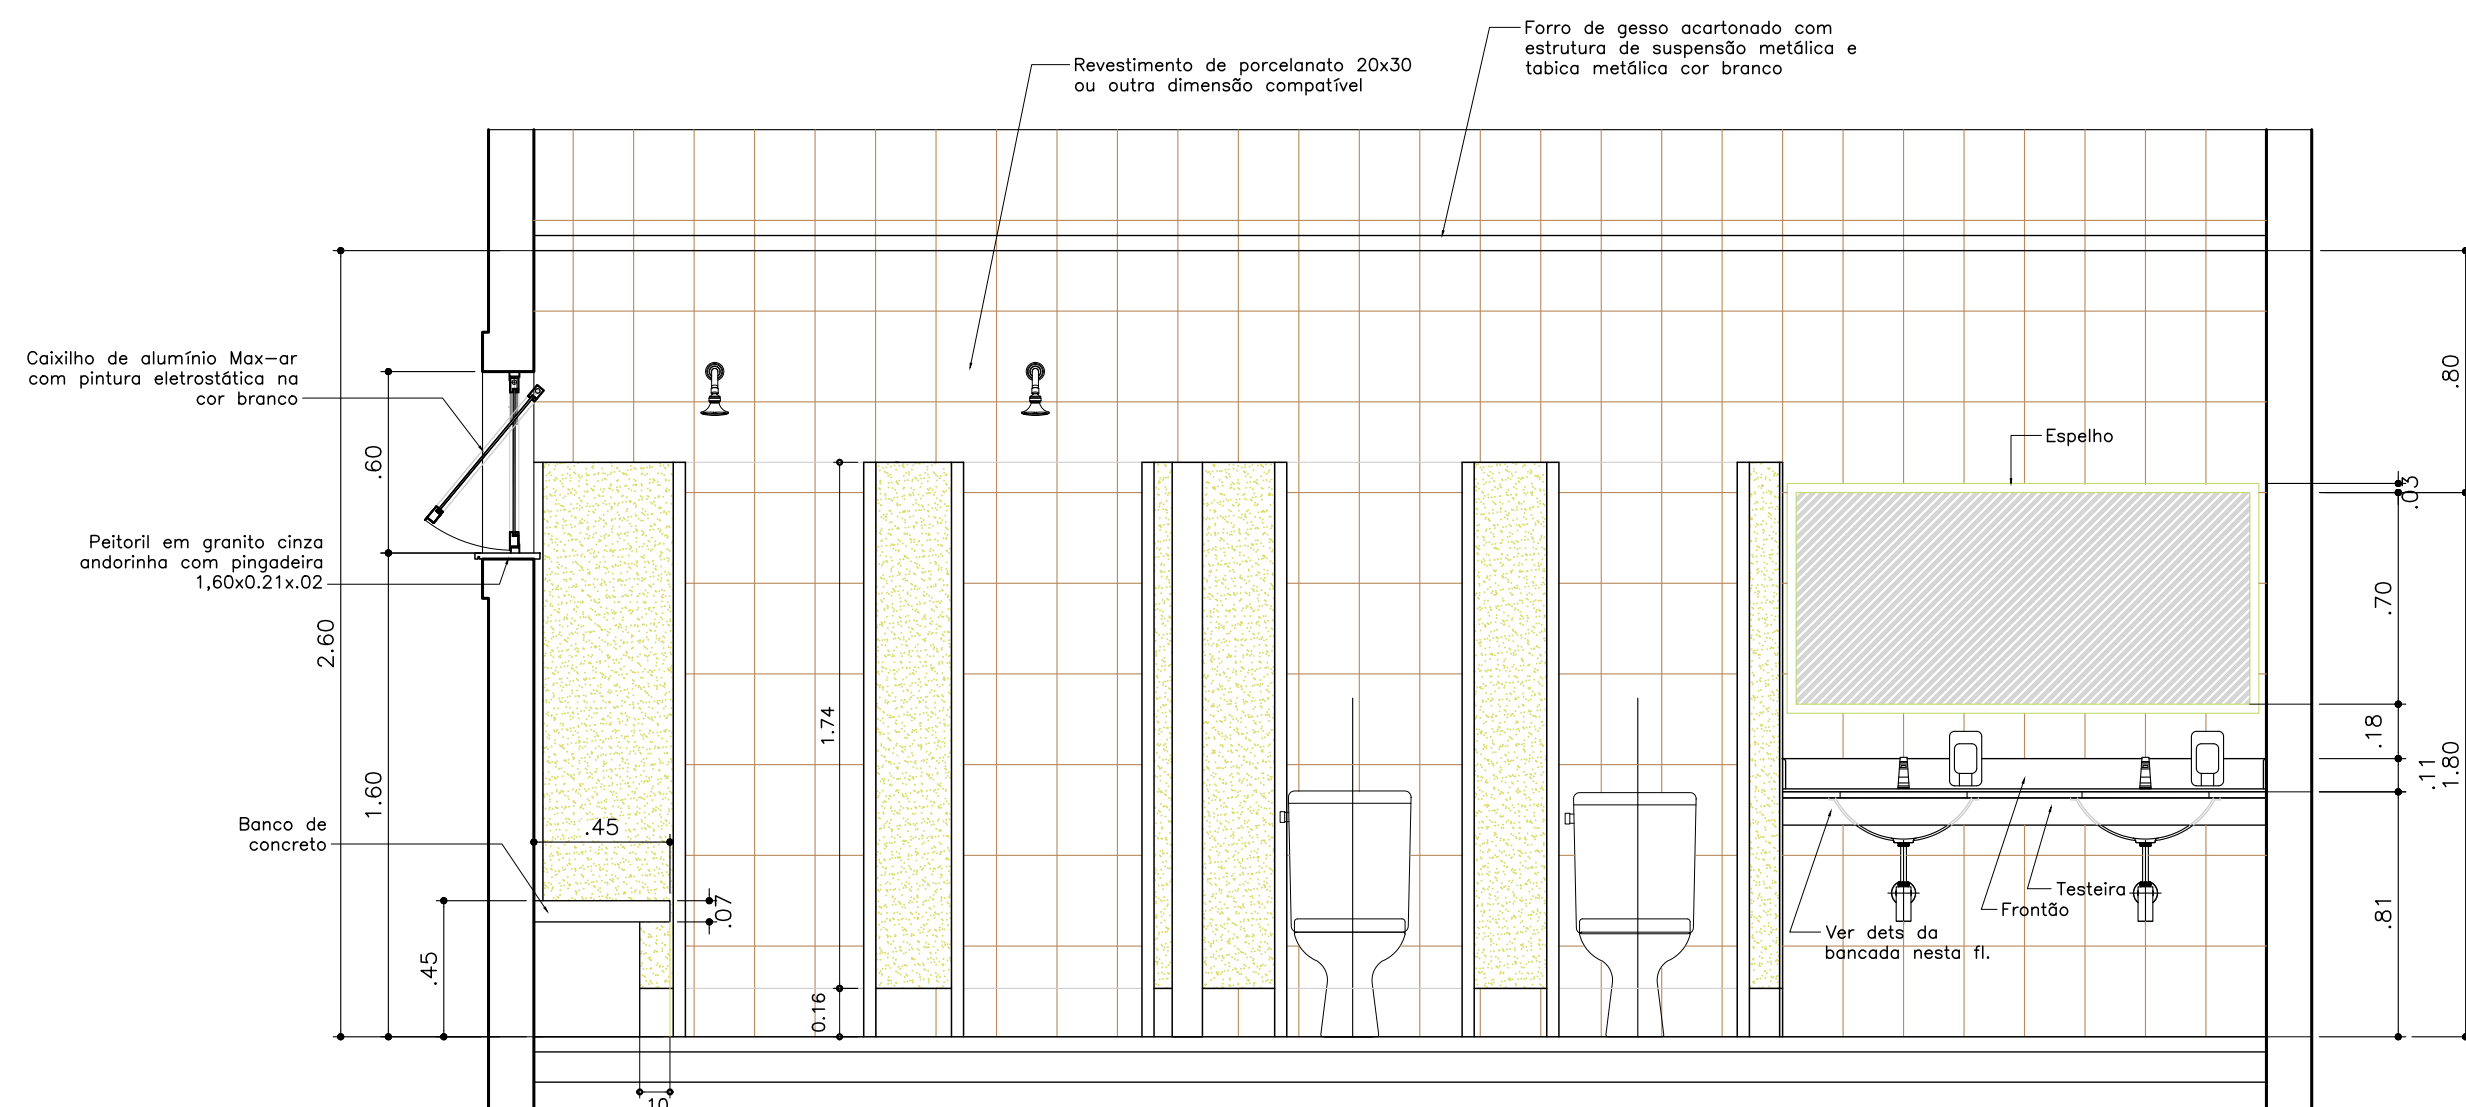

05 VISTA 3
F.10 ESC 1:25


TABELA DE ACABAMENTOS

N°	DESCRIÇÃO DO ACABAMENTO	—	PISO
1	PORCELANATO — 40x40cm		
2	PISO CERÂMICO 40X40 — ANTIDERRAPANTE — VESTIÁRIOS		
3	PISO DE CONCRETO COM IMPERMEABILIZANTE E BRITA "O" e RESISTÊNCIA PARA POLIMENTO. COM JUNTAS PLÁSTICAS de 5mm de espessura e na cor cinza escuro.		
N°	DESCRIÇÃO DO ACABAMENTO	—	PAREDE
1	PINTURA LÁTEX BRANCA SOBRE ARGAMASSA DE CIMENTO E AREIA		
2	REVESTIMENTO CERÂMICO 20X30cm		
N°	DESCRIÇÃO DO ACABAMENTO	—	TETO
1	FORRO DE GESSO ACARTONADO, SUSPENSO POR ESTRUTURA METÁLICA E TABICA		
2	FORRO DE PVC l=20CM		
N°	DESCRIÇÃO DO ACABAMENTO	—	RODAPÊ
1	PORCELANATO — REFERÊNCIA PISO DO LOCAL		
N°	DESCRIÇÃO DO ACABAMENTO	—	SOLEIRA
1	GRANITO CINZA ANDORINHA		

TABELA DE CAIXILHOS

COD	DESCRIÇÃO / TIPO	DIMENSÃO (m)	h PEITORIL	QTDE
JANELAS				
JA01	JANELA DE ALUMÍNIO FIXO/CORRER COM PINTURA ELETROSTÁTICA NA COR BRANCO	1,60X1,20	1,00	04UN
JA02	JANELA DE ALUMÍNIO MAX-AR COM PINTURA ELETROSTÁTICA NA COR BRANCO	1,80X0,60	1,60	02 "
JA03	JANELA DE ALUMÍNIO MAX-AR COM PINTURA ELETROSTÁTICA NA COR BRANCO	1,60X0,60	1,60	02 "
JA04	JANELA DE ALUMÍNIO MAX-AR COM PINTURA ELETROSTÁTICA NA COR BRANCO	0,70X0,80	1,60	01 "
JA05	JANELA DE ALUMÍNIO FIXO/CORRER COM PINTURA ELETROSTÁTICA NA COR BRANCO	1,80X1,20	1,00	01 "
PORTA FERRO				
PF01	PORTA DE FERRO COM TELA METÁLICA ONDULADA ARTÍSTICA 3/4" FIO 12 SWG 1X2m COM PINTURA ESMALTE SINTÉTICO NA COR BRANCO SOBRE FUNDO ANTICORROSIVO	0,92X2,11		02UN
PORTA DE MADEIRA				
PM01	PORTA DE MADEIRA LISA — PINTURA COM ESMALTE SINTÉTICO NA COR BRANCO SOBRE FUNDO NIVELADOR	0,92X2,11		05UN
PM02	PORTA ESPECIAL DE MADEIRA P/ USO DE P.N.E. PINTURA COM ESMALTE SINTÉTICO NA COR BRANCO SOBRE FUNDO NIVELADOR	0,92X2,11		01 "

Planta Chave

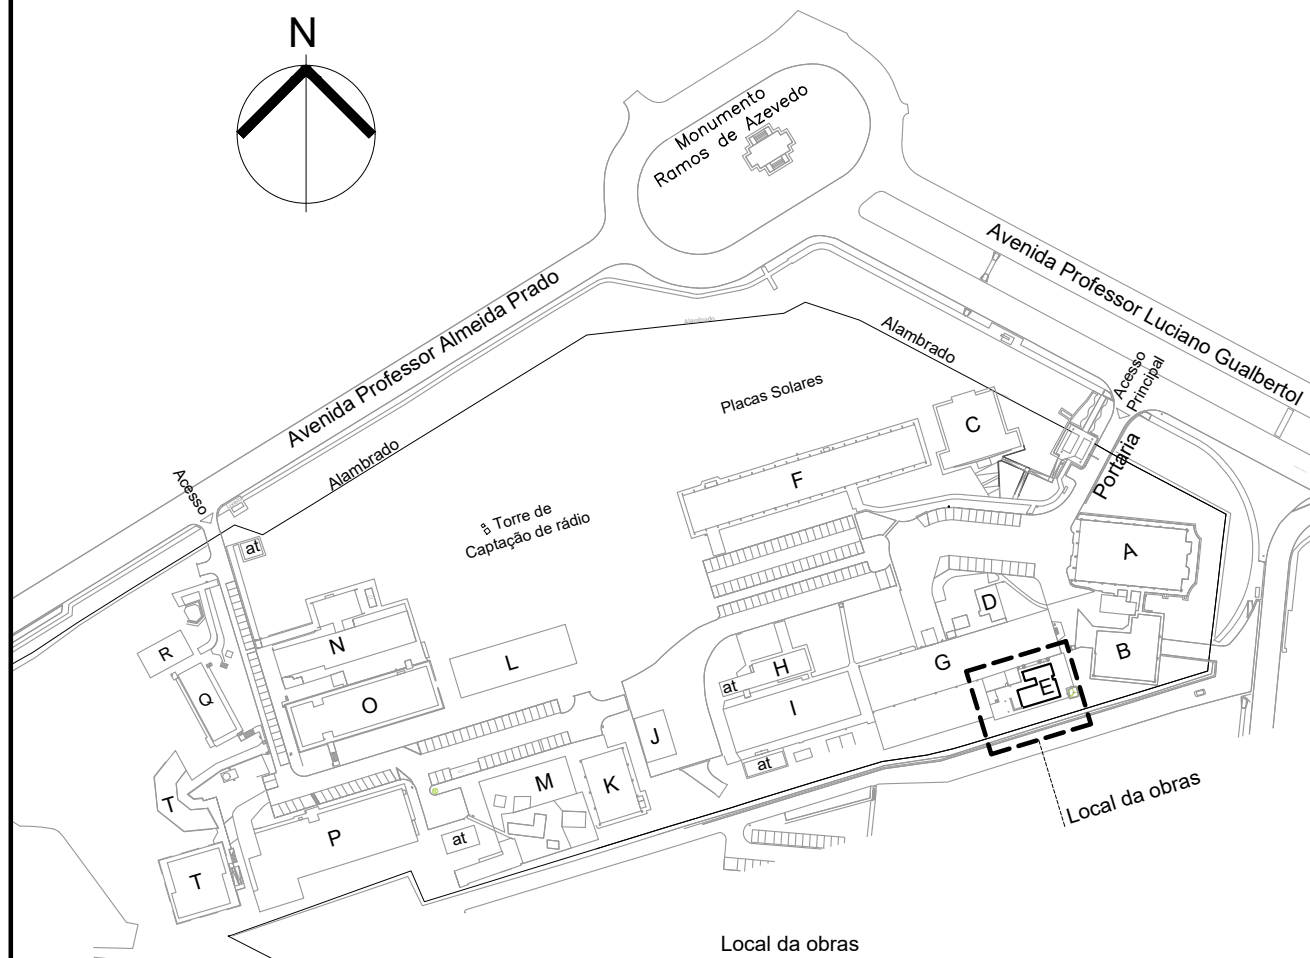

REV.	DESCRIÇÃO	DES.	VER.	APR.
0	EMIÇÃO INICIAL — PARA COMENTÁRIOS	OPJ		30/05/2020

**PREDOLIN**
arquitetura
projetos | gerenciamento | obras

IEE
Instituto de Energia e Ambiente da USP

Autor do Projeto - Arquiteto e Urbanista
Orivaldo Predolin Júnior

CAU nº A105453-8

Projeto de Arquitetura
predolin@arquitetura@gmail.com

Responsável - Contratante
Samir Tanios Hamzo

Contato
Tel: 11 3091-2513
e-mail: contato@iee.usp.br

DATA
30/05/2020

DESENHO
Orivaldo Predolin

FOLHA
ARQ 09

Assunto/Título
Reforma do Bloco E - Terceirizadas

ARQ-BLOCO E-R0.DWG

ESCALAS
1:25

REVISÃO
R0

OPJ