




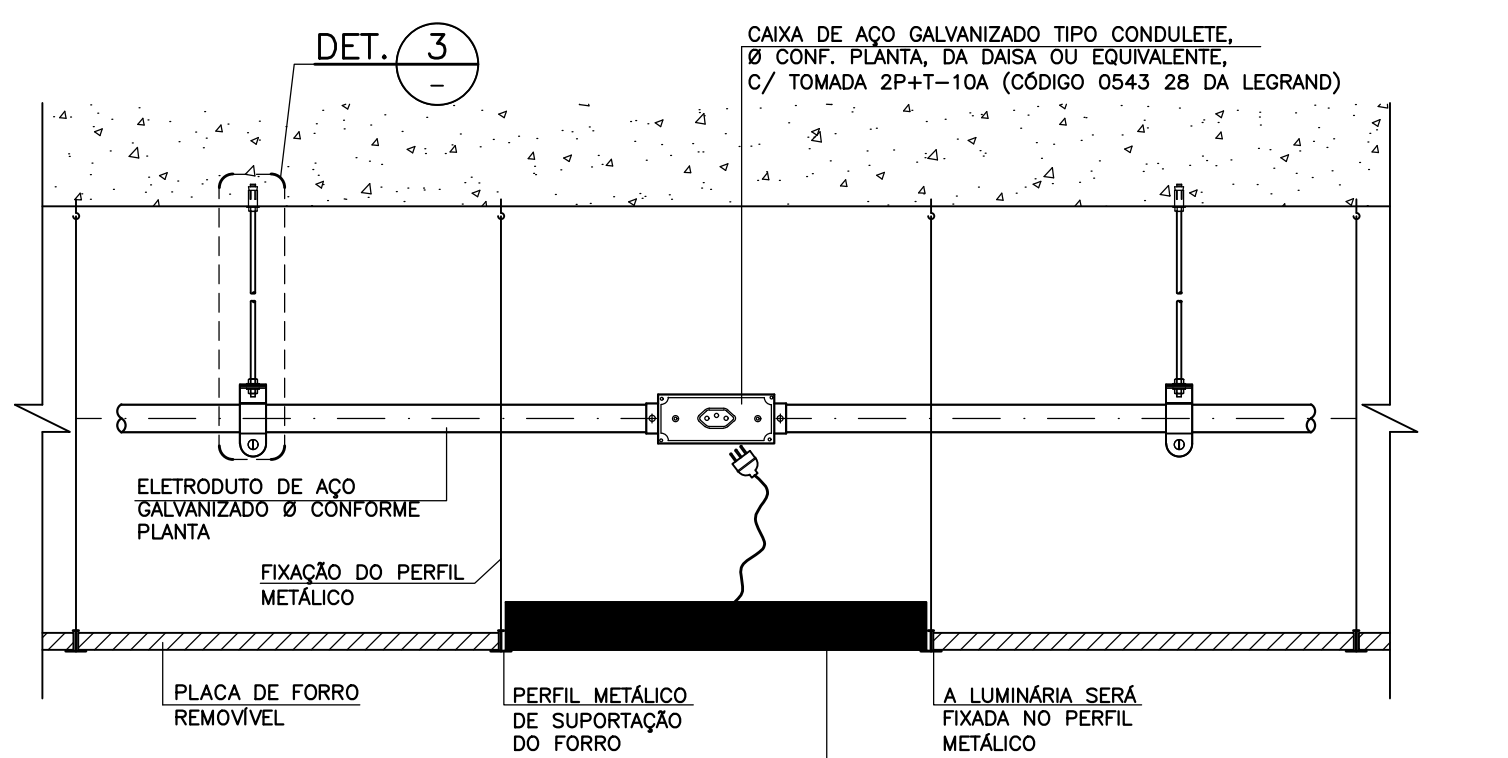


DETALHE 1
S/ESC.

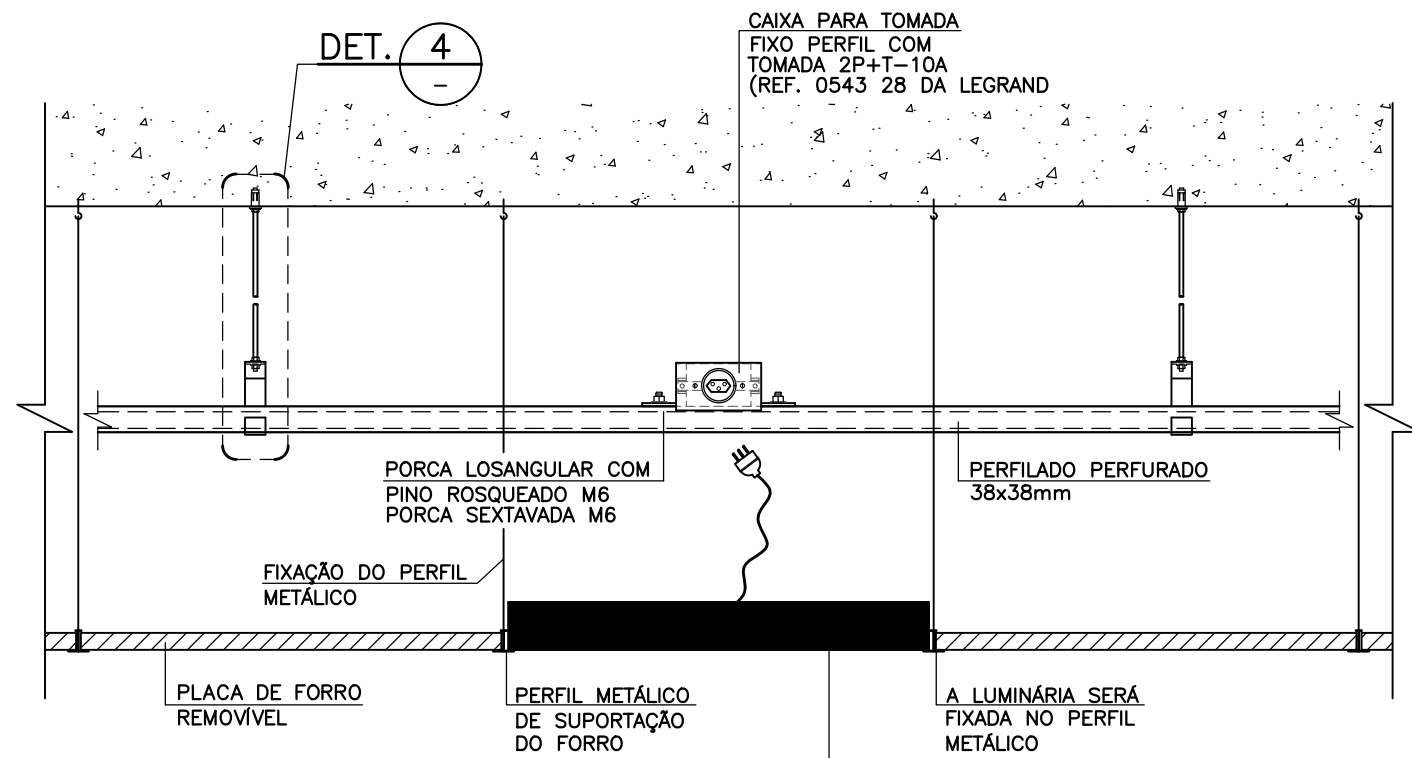


DETALHE 2
S/ESC.

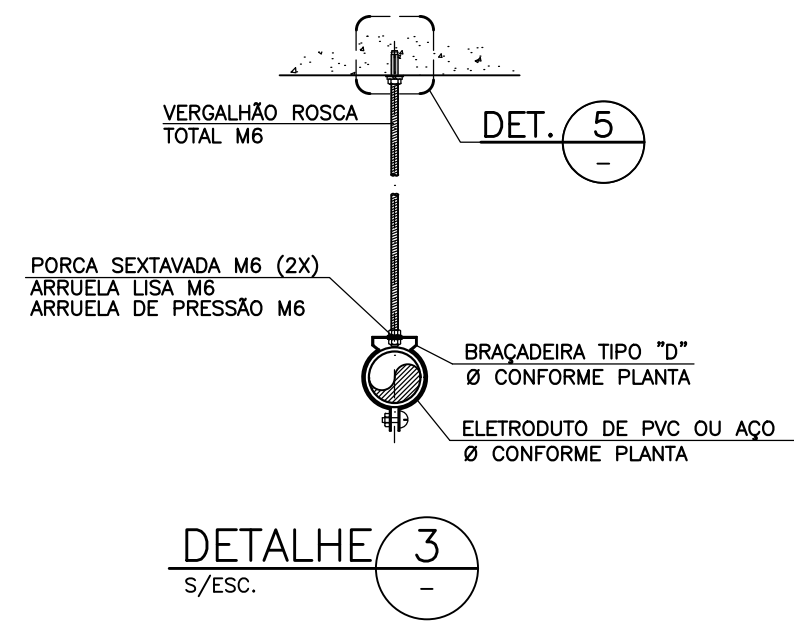


DETALHE 3
S/ESC.

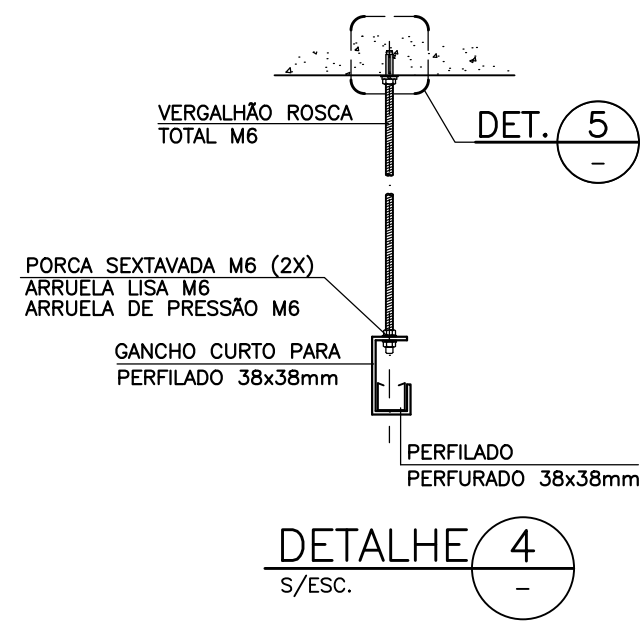


DETALHE 4
S/ESC.

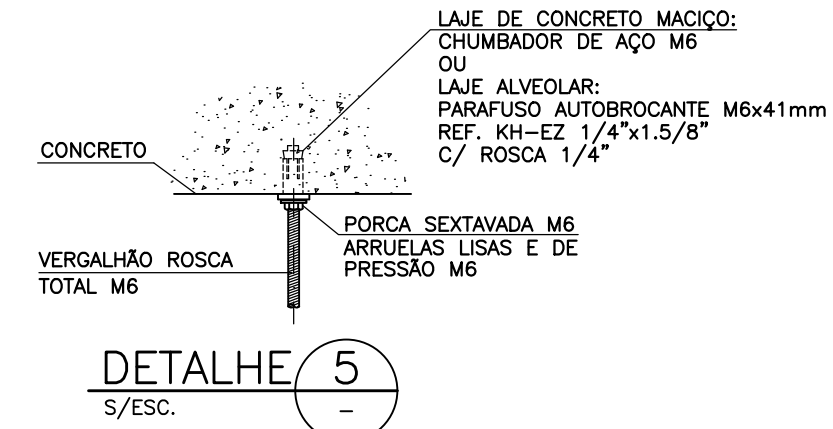


DETALHE 5
S/ESC.

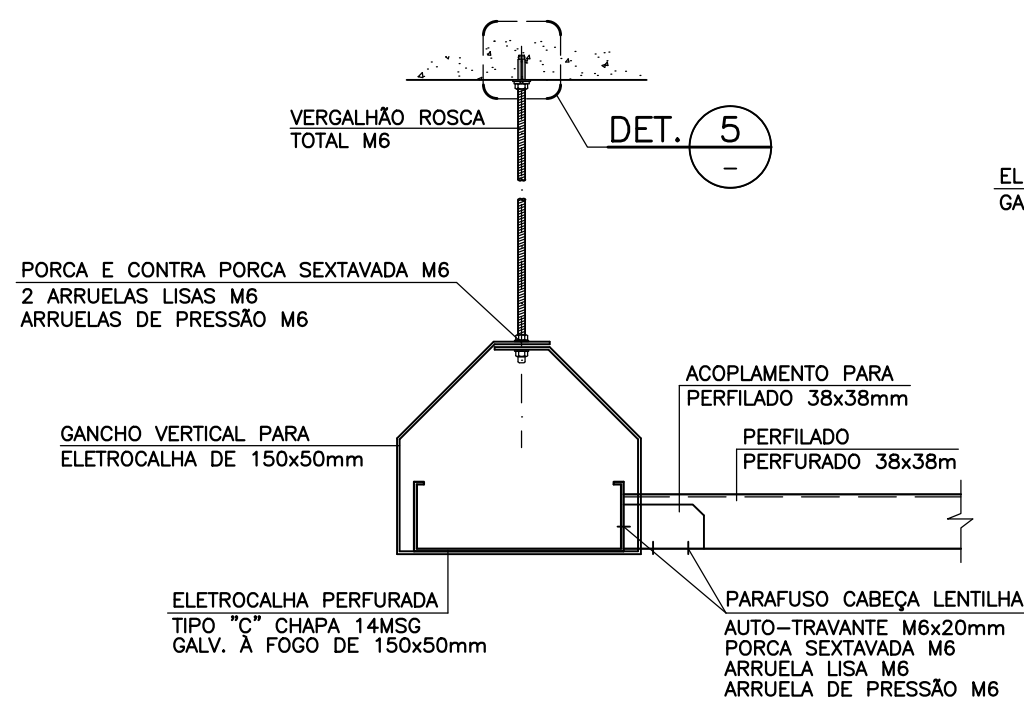

DETALHE 6
S/ESC.

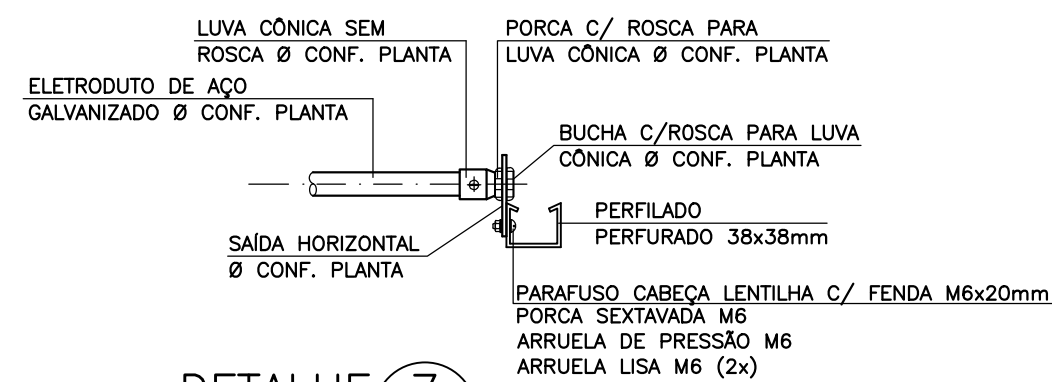


DETALHE 7
S/ESC.

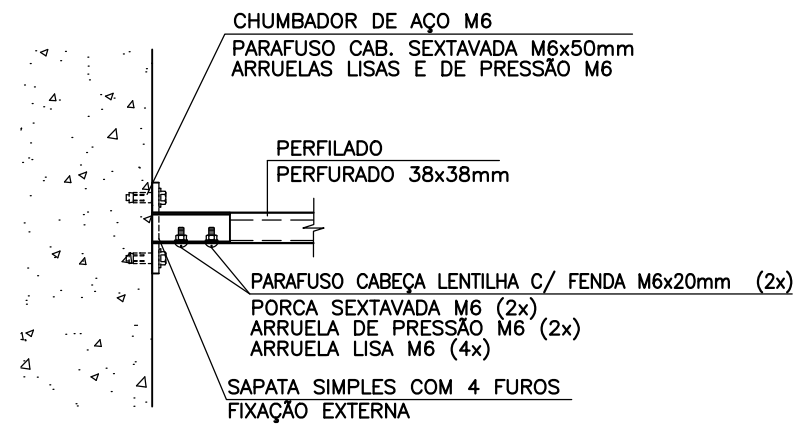


DETALHE 8
S/ESC.

TABELA 1 – FIXAÇÃO PARA BRAÇADEIRA TIPO UNHA (LAJES E PAREDES DE CONCRETO MACIÇO)						
DISCRIMINAÇÃO	UN.	CONCRETO				
		20mm	25mm	40mm	50mm	80mm
CHUMBADOR DE AÇO ROSCA INTERNA M6	PEÇA	1	1	1		
CHUMBADOR DE AÇO ROSCA INTERNA M10	PEÇA				1	1
PARAFUSO CABEÇA SEXTAVADA M6x65mm	PEÇA	1	1	1		
PARAFUSO CABEÇA SEXTAVADA M10x80mm	PEÇA				1	1
ARRUELA LISA M6	PEÇA	1	1	1		
ARRUELA LISA M10	PEÇA				1	1


TABELA 1 – FIXAÇÃO PARA BRAÇADEIRA TIPO UNHA (LAJES ALVEOLARES)						
DISCRIMINAÇÃO	UN.	CONCRETO				
		20mm	25mm	40mm	50mm	80mm
PARAFUSO AUTOBROCANTE M6	PEÇA	1	1	1		
PARAFUSO AUTOBROCANTE M10	PEÇA				1	1

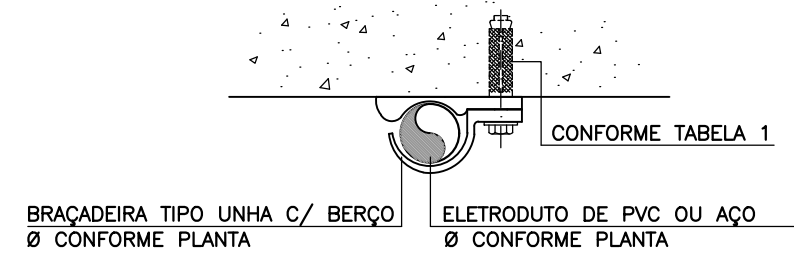


DETALHE 9
S/ESC.

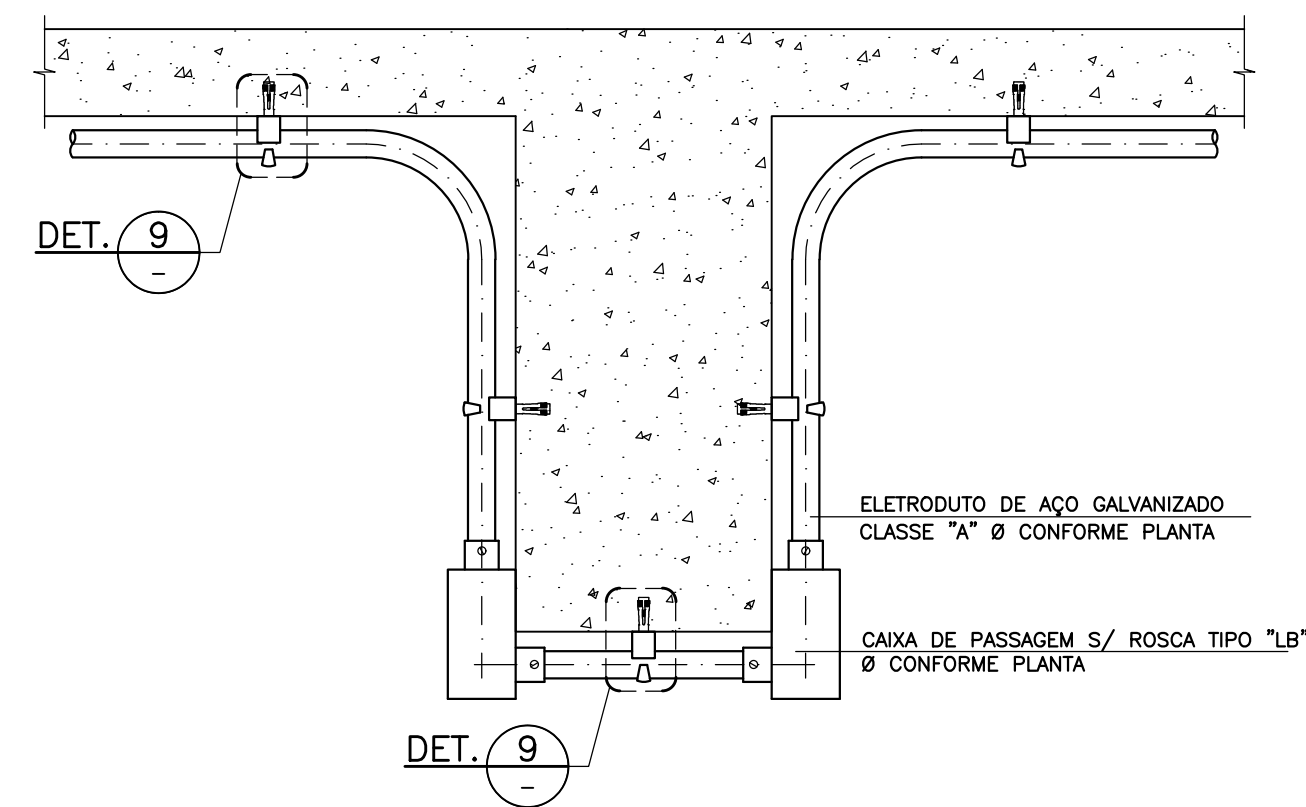


DETALHE 10
S/ESC.

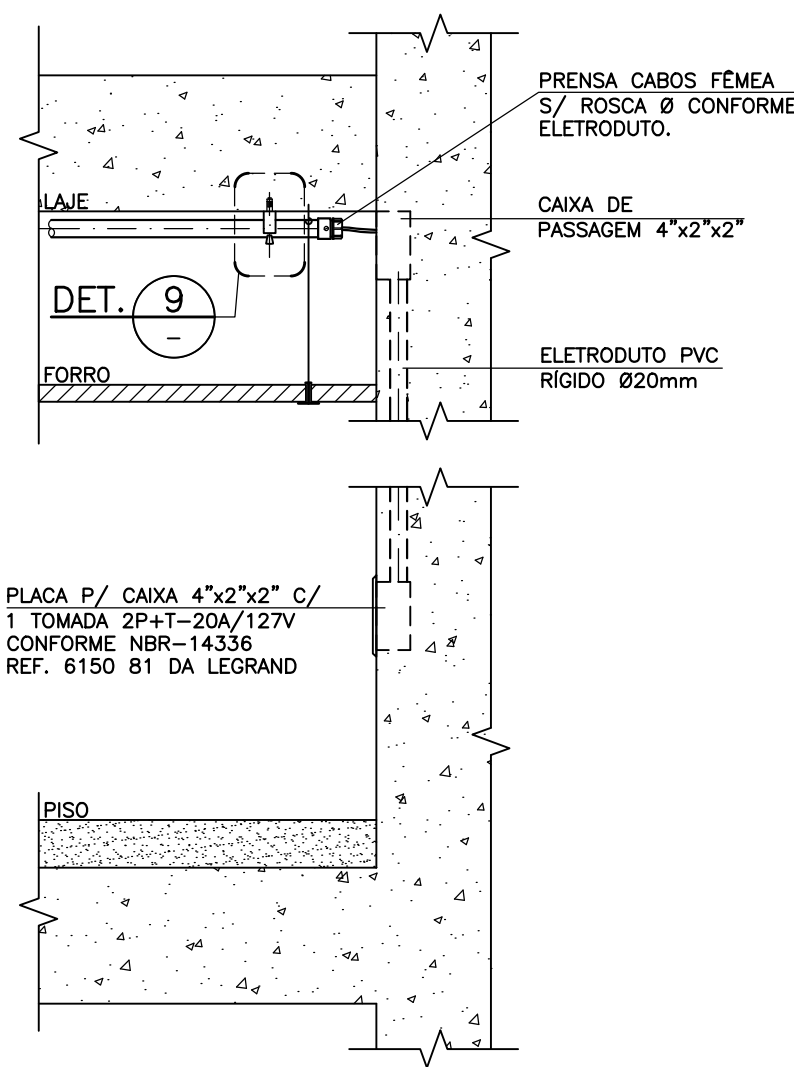


DETALHE 11
S/ESC.

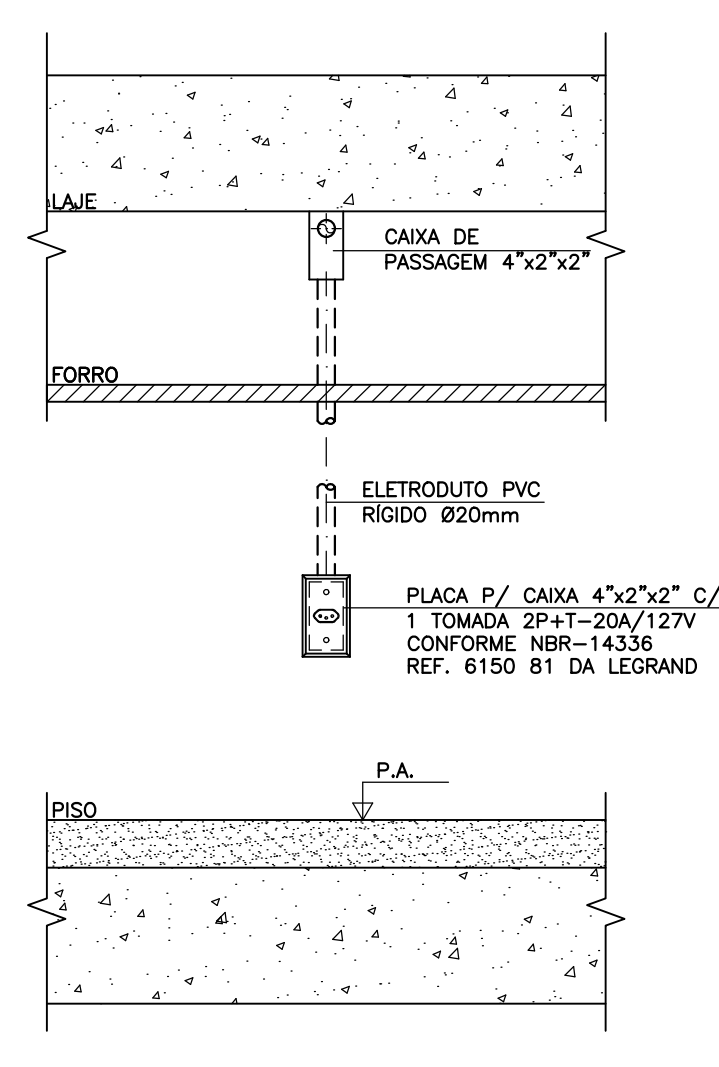

DETALHE 12
S/ESC.

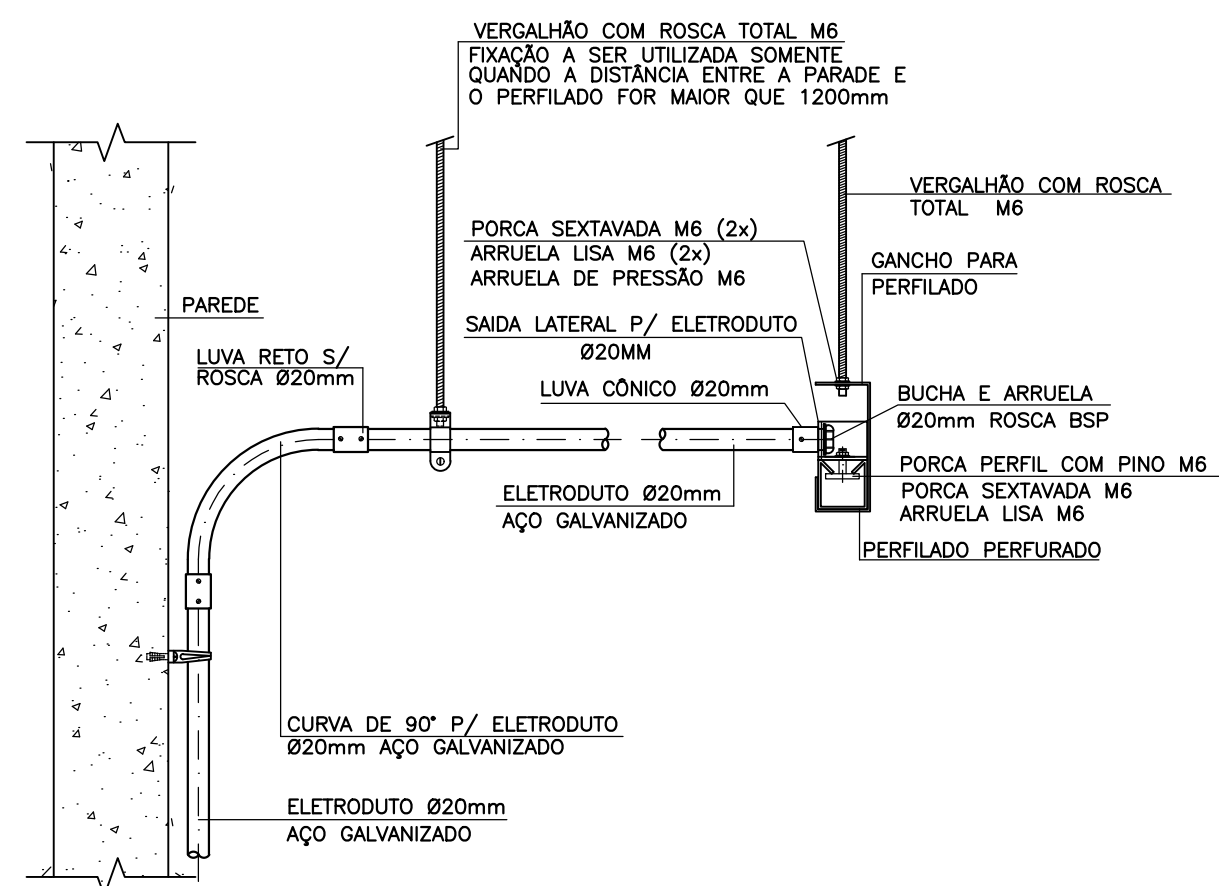

DETALHE 13
S/ESC.

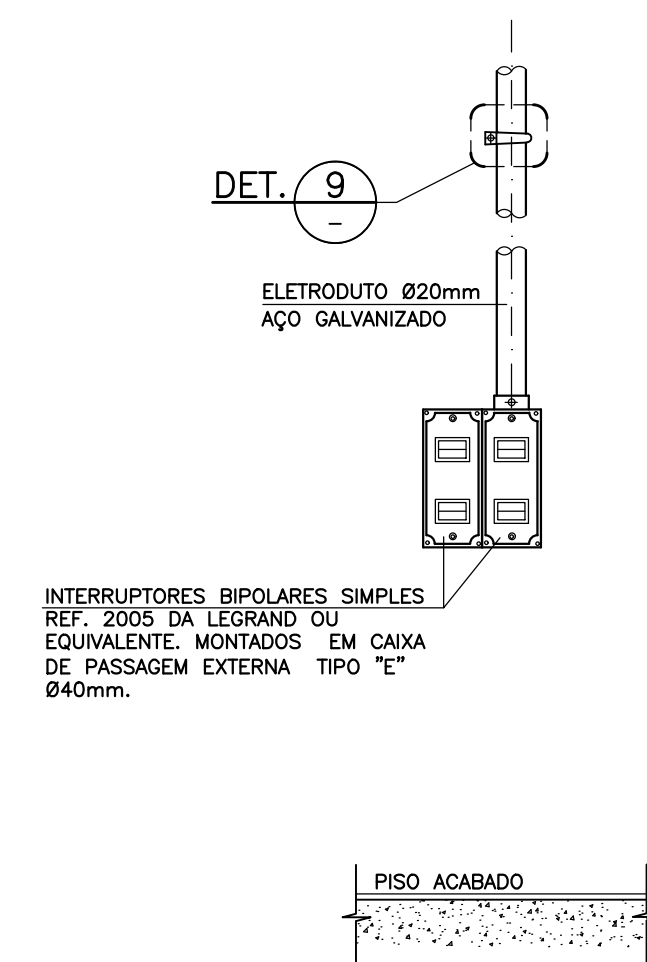

DETALHE 14
S/ESC.

01	20/06/2020	REVISÃO GERAL	R.P.S.
00	15/06/2020	EMIÇÃO INICIAL	R.P.S.
REVISÃO	DATA	DESCRIÇÃO	RESP.
PROJETO ELÉTRICA			PROJETO EXECUTIVO
F&C Engenharia Civil			FOLHA N. 04/04
EMPREENDIMENTO - OBRA			TÍTULO
INSTITUTO DE ENERGIA - USP LESTE			TERREO - BLOCO "E"
DETALHES GERAIS DE INSTALAÇÃO			REVISÃO
NOME DO ARQUIVO			01
007-IEE-ELE-PE-004-R01.dwg			
RESPONSÁVEL			
D. FERREIRA			
DESENHISTA			
R. PINHEIRO			