PRODUCED BY AN AUTODESK STUDENT VERSION

VISTA AGUA DIREITA
Vestiários Limpeza
Instituto de Energia e Ambiente da USP – IEE

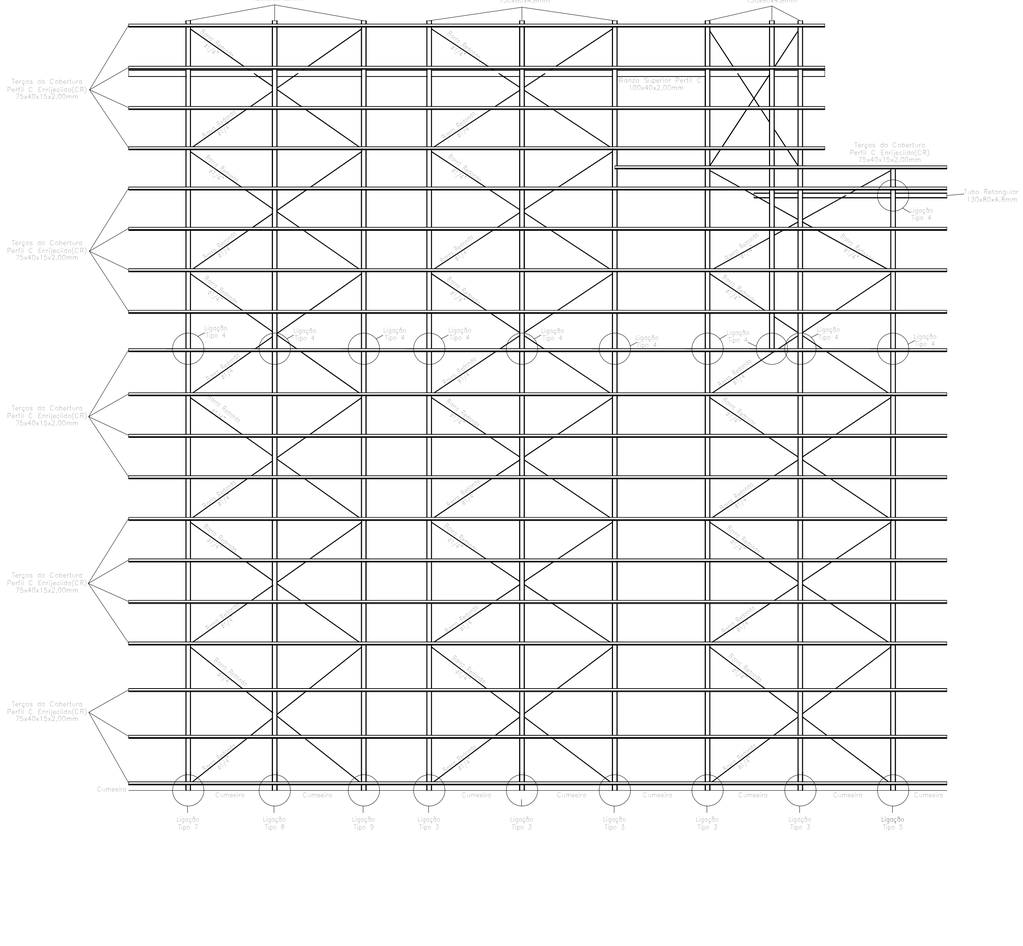

VISTA AGUA ESQUERDA
Vestiários Limpeza
Instituto de Energia e Ambiente da USP – IEE

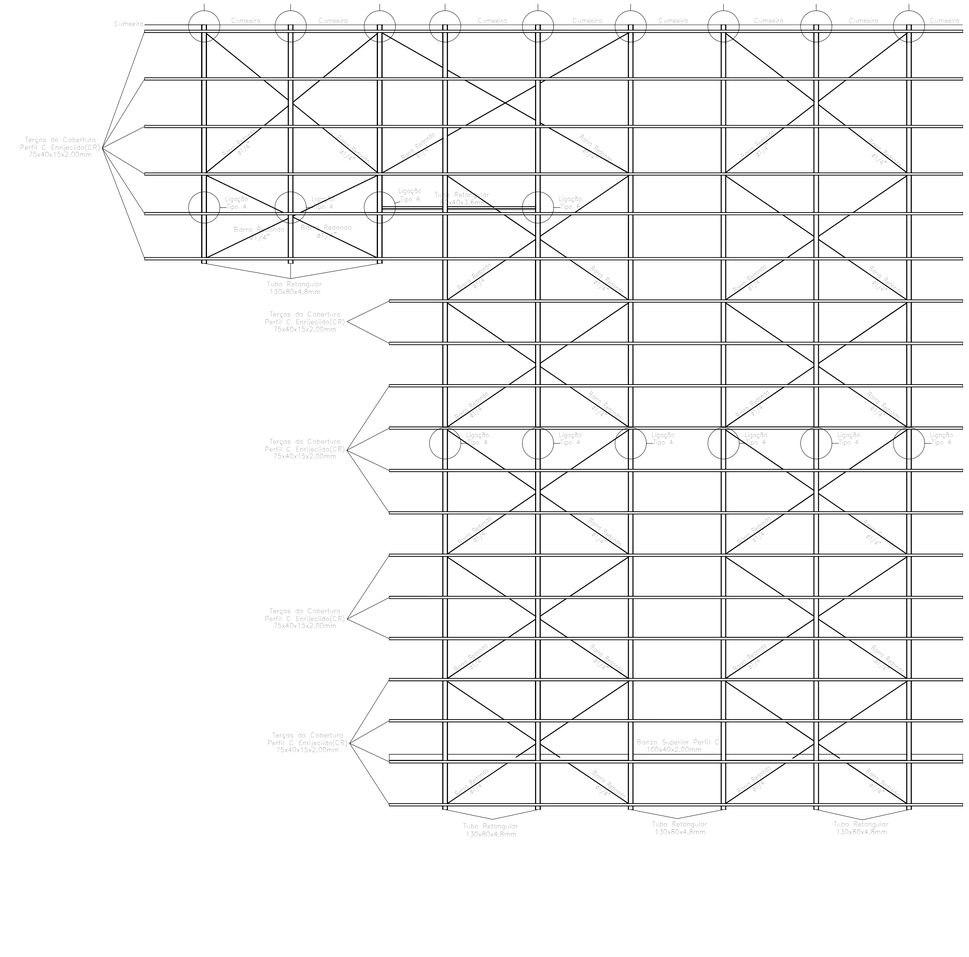

TIPOS DE AÇO
Perfis de Aço Laminado Tubo Retangular sem Costura: USI-350
Perfis de Aço Laminado Tubo Quadrado sem Costura: USI-350
Perfis de Aço Laminado Cantoneira: A36 250Mpa
Perfis de Aço Laminado Barra Redonda: A36 250Mpa
Perfis de Aço Dobrado: A36

NORMAS
Norma de Aço Laminado: ABNT NBR 8800/2008
Norma de Aço Dobrado: ABNT NBR 14762/2010

CANTONEIRAS LAMINADAS DUPLA TIPO U
Espaçamento entre as Cantoneiras de 44mm
Distancia entre os travamentos da cantoneira a cada 200mm

LIGAÇÕES
Ver detalhamento das ligações

UNIDADES
Cotas em centimetros
Dimensão dos perfis em milimetros

REVISÃO	DATA	DESCRIÇÃO	RESP.
00	22/06/2020	EMISSÃO INICIAL	W.G.

PROJETISTA

F&C Engenharia Civil

F&C SOLUÇÕES EM ENGENHARIA
Telefone: 3360-9175
Site: www.fceng.com.br
Endereço: Rua Vargem Grande, 32
Tatuapé, São Paulo -SP

PROJETO
ESTRUTURA

ESCALA
1:50

FASE
PROJETO EXECUTIVO

EMPREENDIMENTO - OBRA
INSTITUTO DE ENERGIA

TÍTULO
COBERTURA METÁLICA
DESENHO DAS ÁGUAS

FOLHA N.
01/04

NOME DO ARQUIVO	RESPONSÁVEL	DESENHISTA	REVISÃO
007-IEE-EST-PE-001-R00	W. CALEGARE	W. CALEGARE	00

PRODUCED BY AN AUTODESK STUDENT VERSION
PRODUCED BY AN AUTODESK STUDENT VERSION
PRODUCED BY AN AUTODESK STUDENT VERSION