PRODUCED BY AN AUTODESK STUDENT VERSION

VISTA DA FRENTE
Vestiários Limpeza
Instituto de Energia e Ambiente da USP – IEE

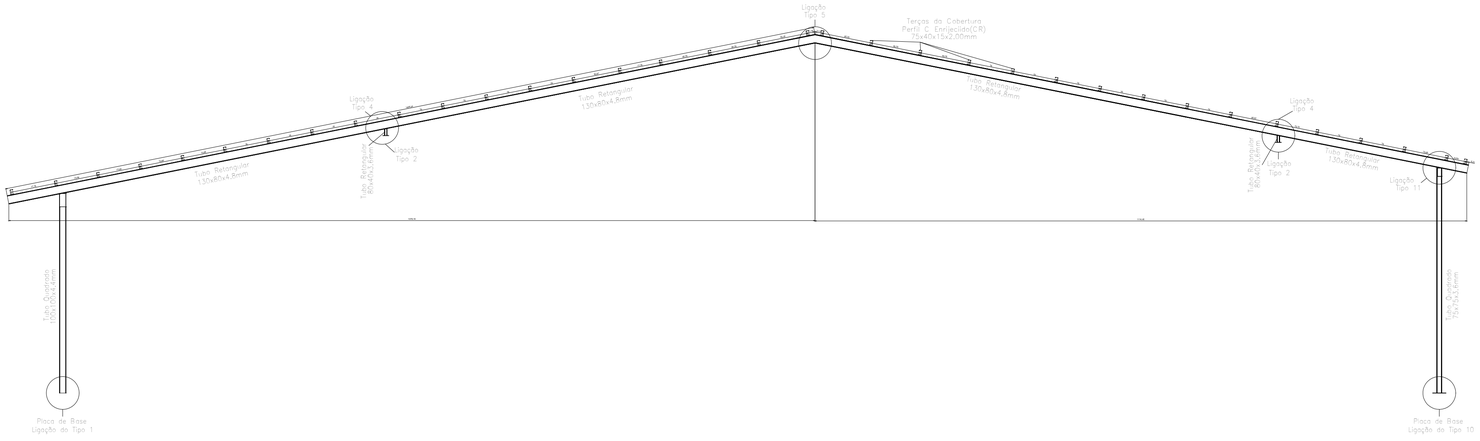

VISTA DO FUNDO
Vestiários Limpeza
Instituto de Energia e Ambiente da USP – IEE

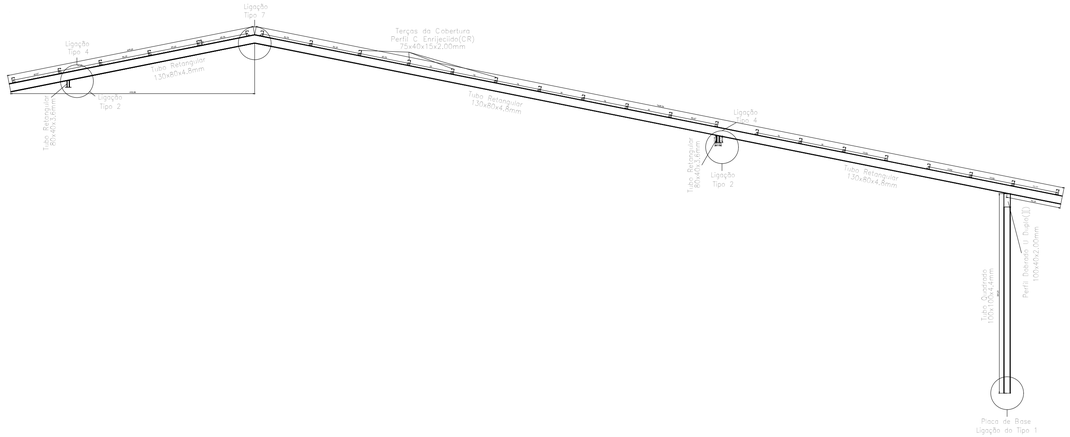

VISTA DA TRELIÇA E PILARES DO LADO DIREITO
Vestiários Limpeza
Instituto de Energia e Ambiente da USP – IEE

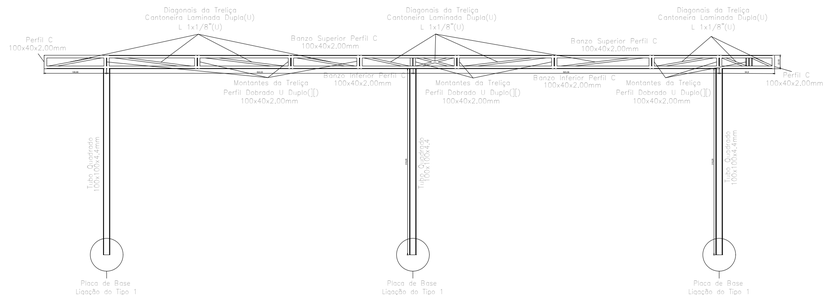

VISTA DA TRELIÇA E PILARES DO LADO ESQUERDO
Vestiários Limpeza
Instituto de Energia e Ambiente da USP – IEE

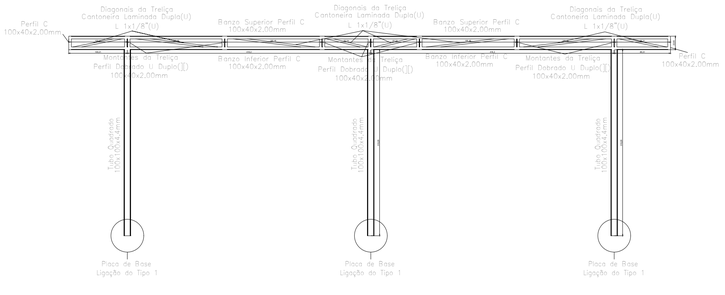

REVISÃO	DATA	DESCRIÇÃO	RESP.
00	22/06/2020	EMISSÃO INICIAL	W.G.

PROJETISTA

F&C SOLUÇÕES EM ENGENHARIA
Telefone: 3360-9175
Site: www.fceng.com.br
Endereço: Rua Vargem Grande, 32
Tatuapé, São Paulo -SP

PROJETO: ESTRUTURA

ESCALA: 1:50

FASE: PROJETO EXECUTIVO

EMPREENDIMENTO - OBRA
INSTITUTO DE ENERGIA

TÍTULO
COBERTURA METÁLICA
VISTA 2D DA ESTRUTURA

FOLHA N.
02/04

NOME DO ARQUIVO	RESPONSÁVEL	DESENHISTA	REVISÃO
007-IEE-EST-PE-002-R00	W. CALEGARE	W. CALEGARE	00

PRODUCED BY AN AUTODESK STUDENT VERSION
PRODUCED BY AN AUTODESK STUDENT VERSION
PRODUCED BY AN AUTODESK STUDENT VERSION