




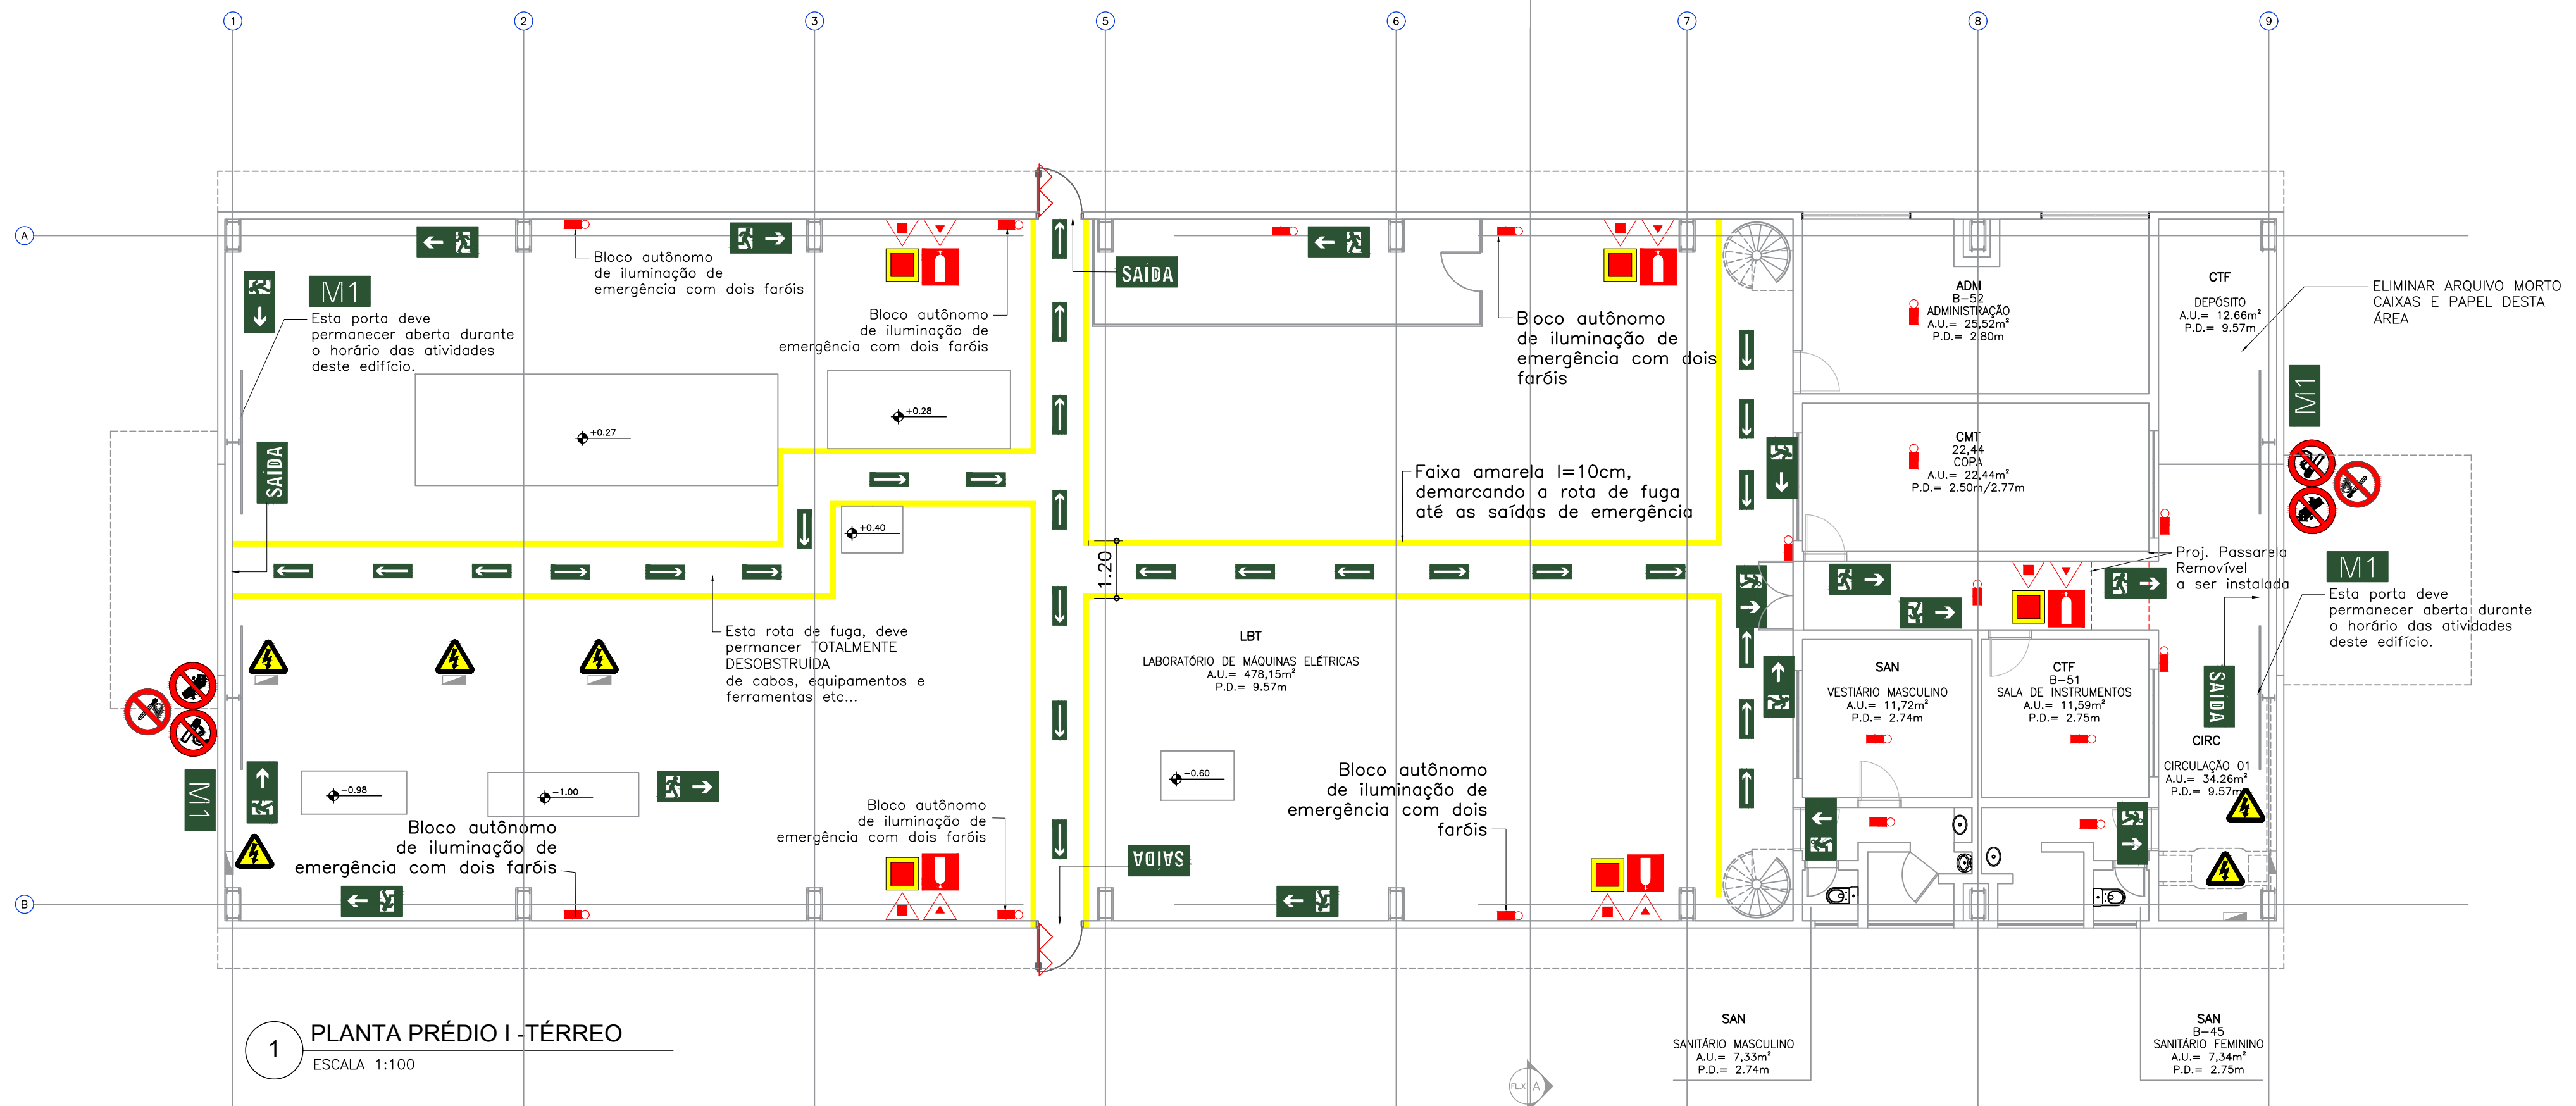


1 PLANTA PRÉDIO I - TÉRREO
ESCALA 1:100

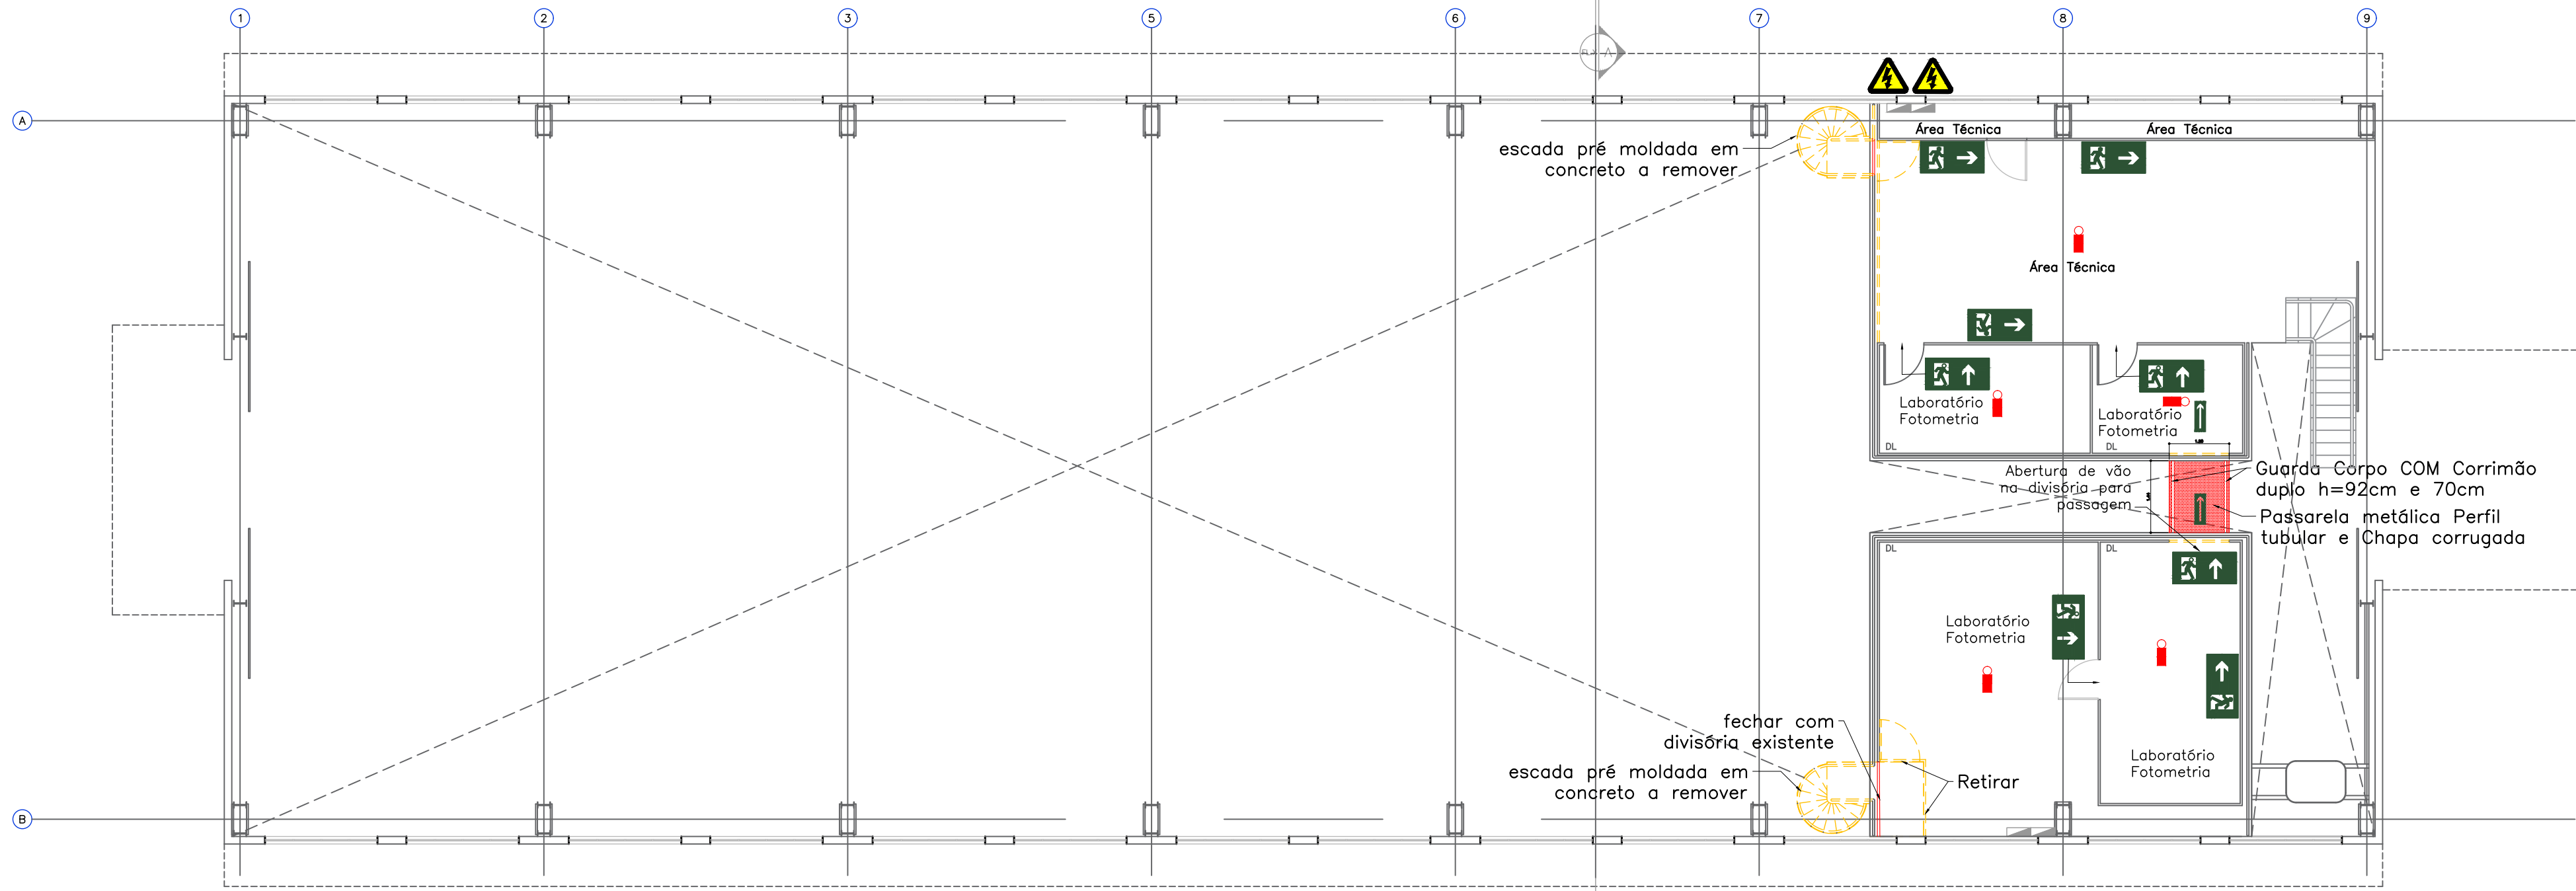

2 PLANTA PRÉDIO I - MEZANINOS
ESCALA 1:100

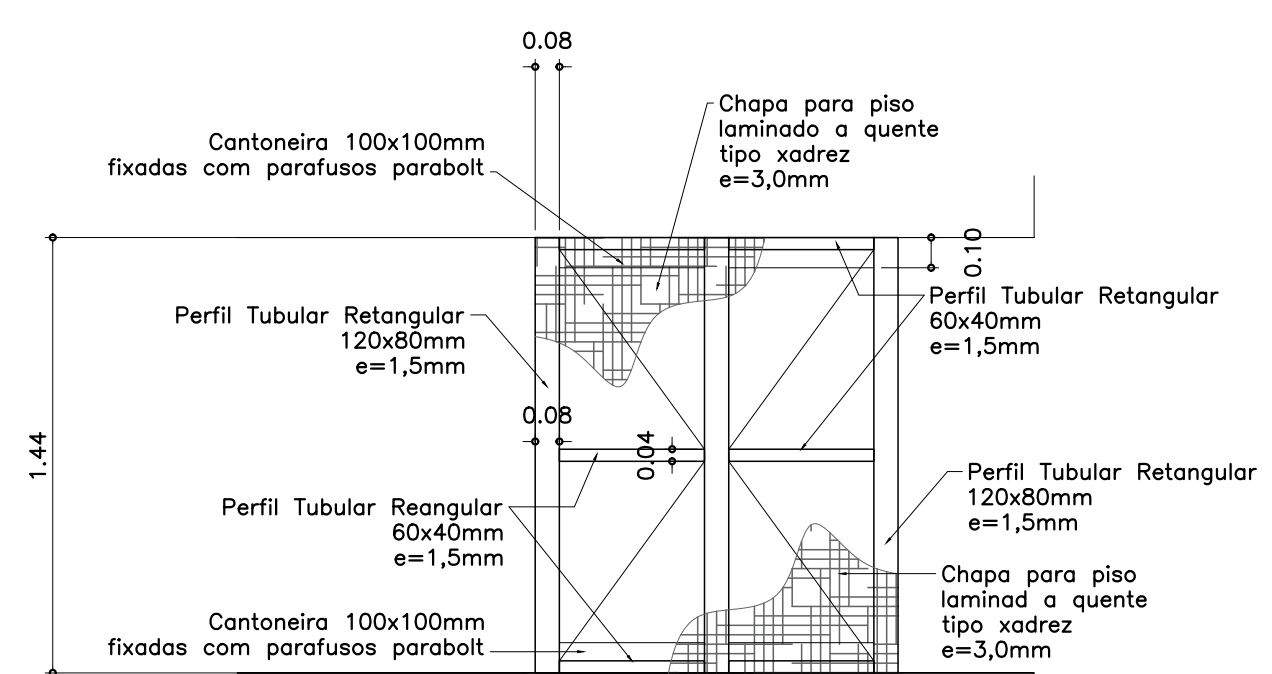

4 Planta da passarela removível
ESCALA 1:25

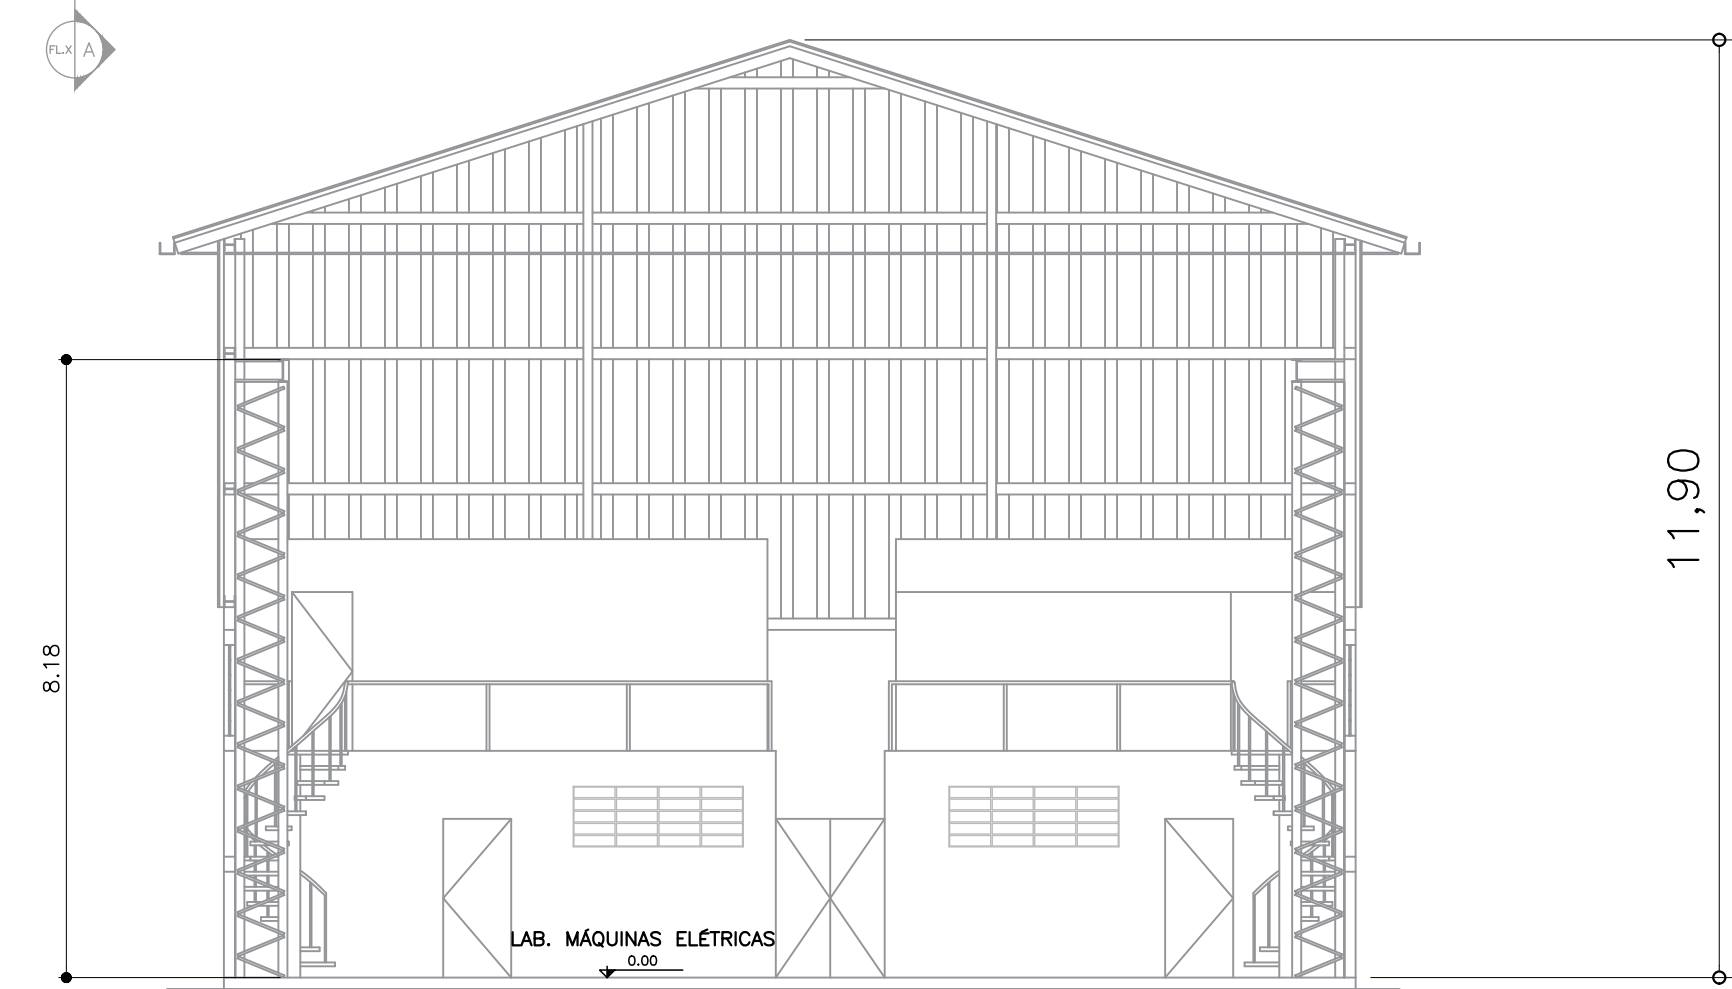

3 CORTE PRÉDIO I
ESCALA 1:100

NOTAS

- TODAS AS INSTALAÇÕES ELÉTRICAS DEVERÃO SER REVISADAS, QDFL, CABEAMENTO, TOMADAS, INTERRUPTORES E ILUMINAÇÃO DE EMERGÊNCIA.
- O SISTEMA DE PARA RAIOS (SPDA) DEVERÁ SER REVISADO E ATUALIZADO PARA ATENDER A NOVA NORMA.

Qtde	Placa de Sinalização de emergência
08	Saída de Emergência a direita
08	Saída de Emergência a esquerda
03	Saída de Emergência em frente
00	Escada de emergência a direita-desce
00	Escada de emergência a esquerda-desce
00	Escada de emergência a esquerda-sobe
04	SAIBA Saída de emergência
35	Orientação continuada de Saída de emergência
01	M1 Mensagem escrita - M1
06	Sinalização de Piso
06	Extintor de Incêndio
00	Extintor de Incêndio tipo carreta
08	Cuidado Risco de Choque
02	Proibido fumar
00	Proibido utilizar água para apagar fogo
02	Aplicado na porta de emergência Aperte e empurre o dispositivo de abertura da porta
02	Proibido produzir chama
00	Sinalização de Equipamentos Comando manual de bomba de incêndio
00	Sinalização de Equipamentos Comando manual de alarme de incêndio
00	Sinalização de Equipamentos Hidrante de incêndio
00	Sinalização de Equipamentos Abrigo de Hidrante e mangueira
00	Sinalização de Equipamentos Alarme sonoro

Qtde	Equipamento
00	Extintor-Carga Água - 2A
00	Extintor-Carga de Espuma mecânica 2-A : 10-B
04	Extintor-Carga de Dióxido de Carbono (CO2)-5-B-C
00	Extintor-Carga P6 BC - 20BC
04	Extintor-Carga P6 ABC - 2-A : 20BC
00	Extintor-Carga de Espuma mecânica 2-A : 10-B Sobrerrodas
03	Hidrante Simples
14	Iluminação de emergência de Aclaramento 06 com faróis
0	Iluminação de emergência de Balizamento
00	Fechadura (tipo porta corta fogo)
00	Mudança da abertura de porta
0000 m2	Parede Corta Fogo
02	Barra Anti pânico
00	Botoeira Liga e desliga - Bomba de Incêndio
00	Botoeira Acionadora do alarme
00	Baterias do sistema de alarme Autonomia 24h supervisão = 15min regime alarme
00	Central de detecção, alarme e Spk
00	Avisador sonoro tipo Sirene

Prédio I
SIMPLIFICADO

RESPONSÁVEL PELO USO
Instituto de Energia e Ambiente da USP
CNPJ: 63.025.530/0042-82

RESPONSÁVEL TÉCNICO
Arquiteto: Orivaldo Predolin Júnior
CAU: A105453-B

PROJETO TÉCNICO DE SEGURANÇA CONTRA INCÊNDIO

Adequações Prédio I

Ocupação:	D1 - LABORATÓRIOS
Local:	AV. PROFESSOR LUCIANO GUALBERTO, 1289
Proprietário:	INSTITUTO DE ENERGIA E AMBIENTE - UNIVERSIDADE DE SÃO PAULO
Resp. pelo uso:	Instituto de Energia e Ambiente da USP
Resp. Técnico:	Arqº Orivaldo Predolin Júnior
Área do Terreno:	52085,00 m²
Área Construída:	717,40 m²



Escala: INDICADA
Desenho: Júnior Predolin

09/20