



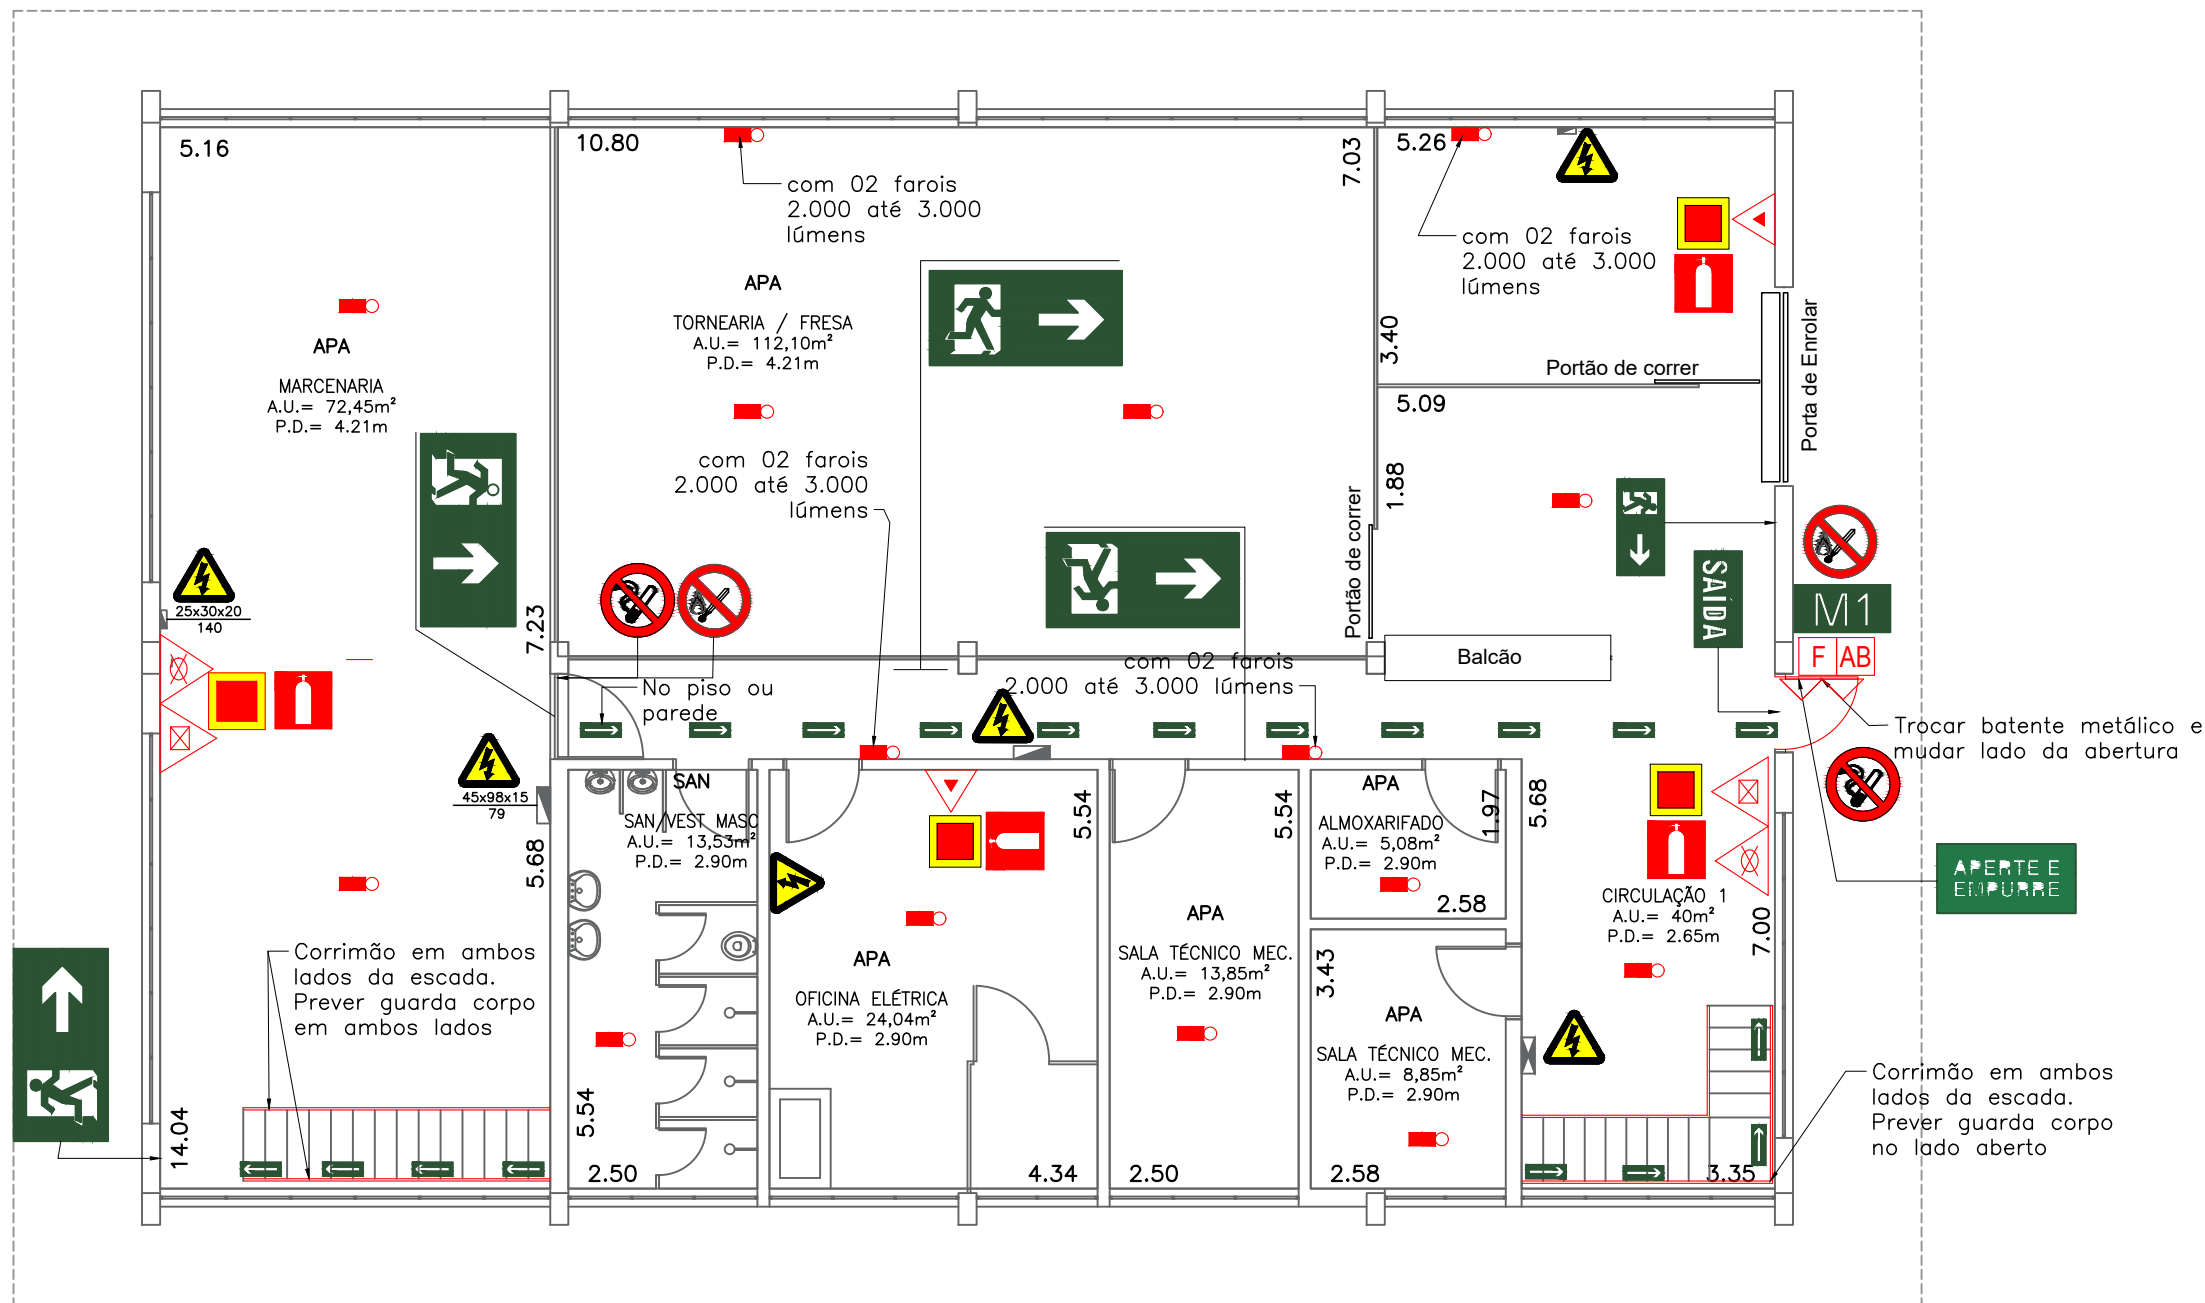

1 PLANTA PRÉDIO K - TÉRREO
ESCALA 1:100

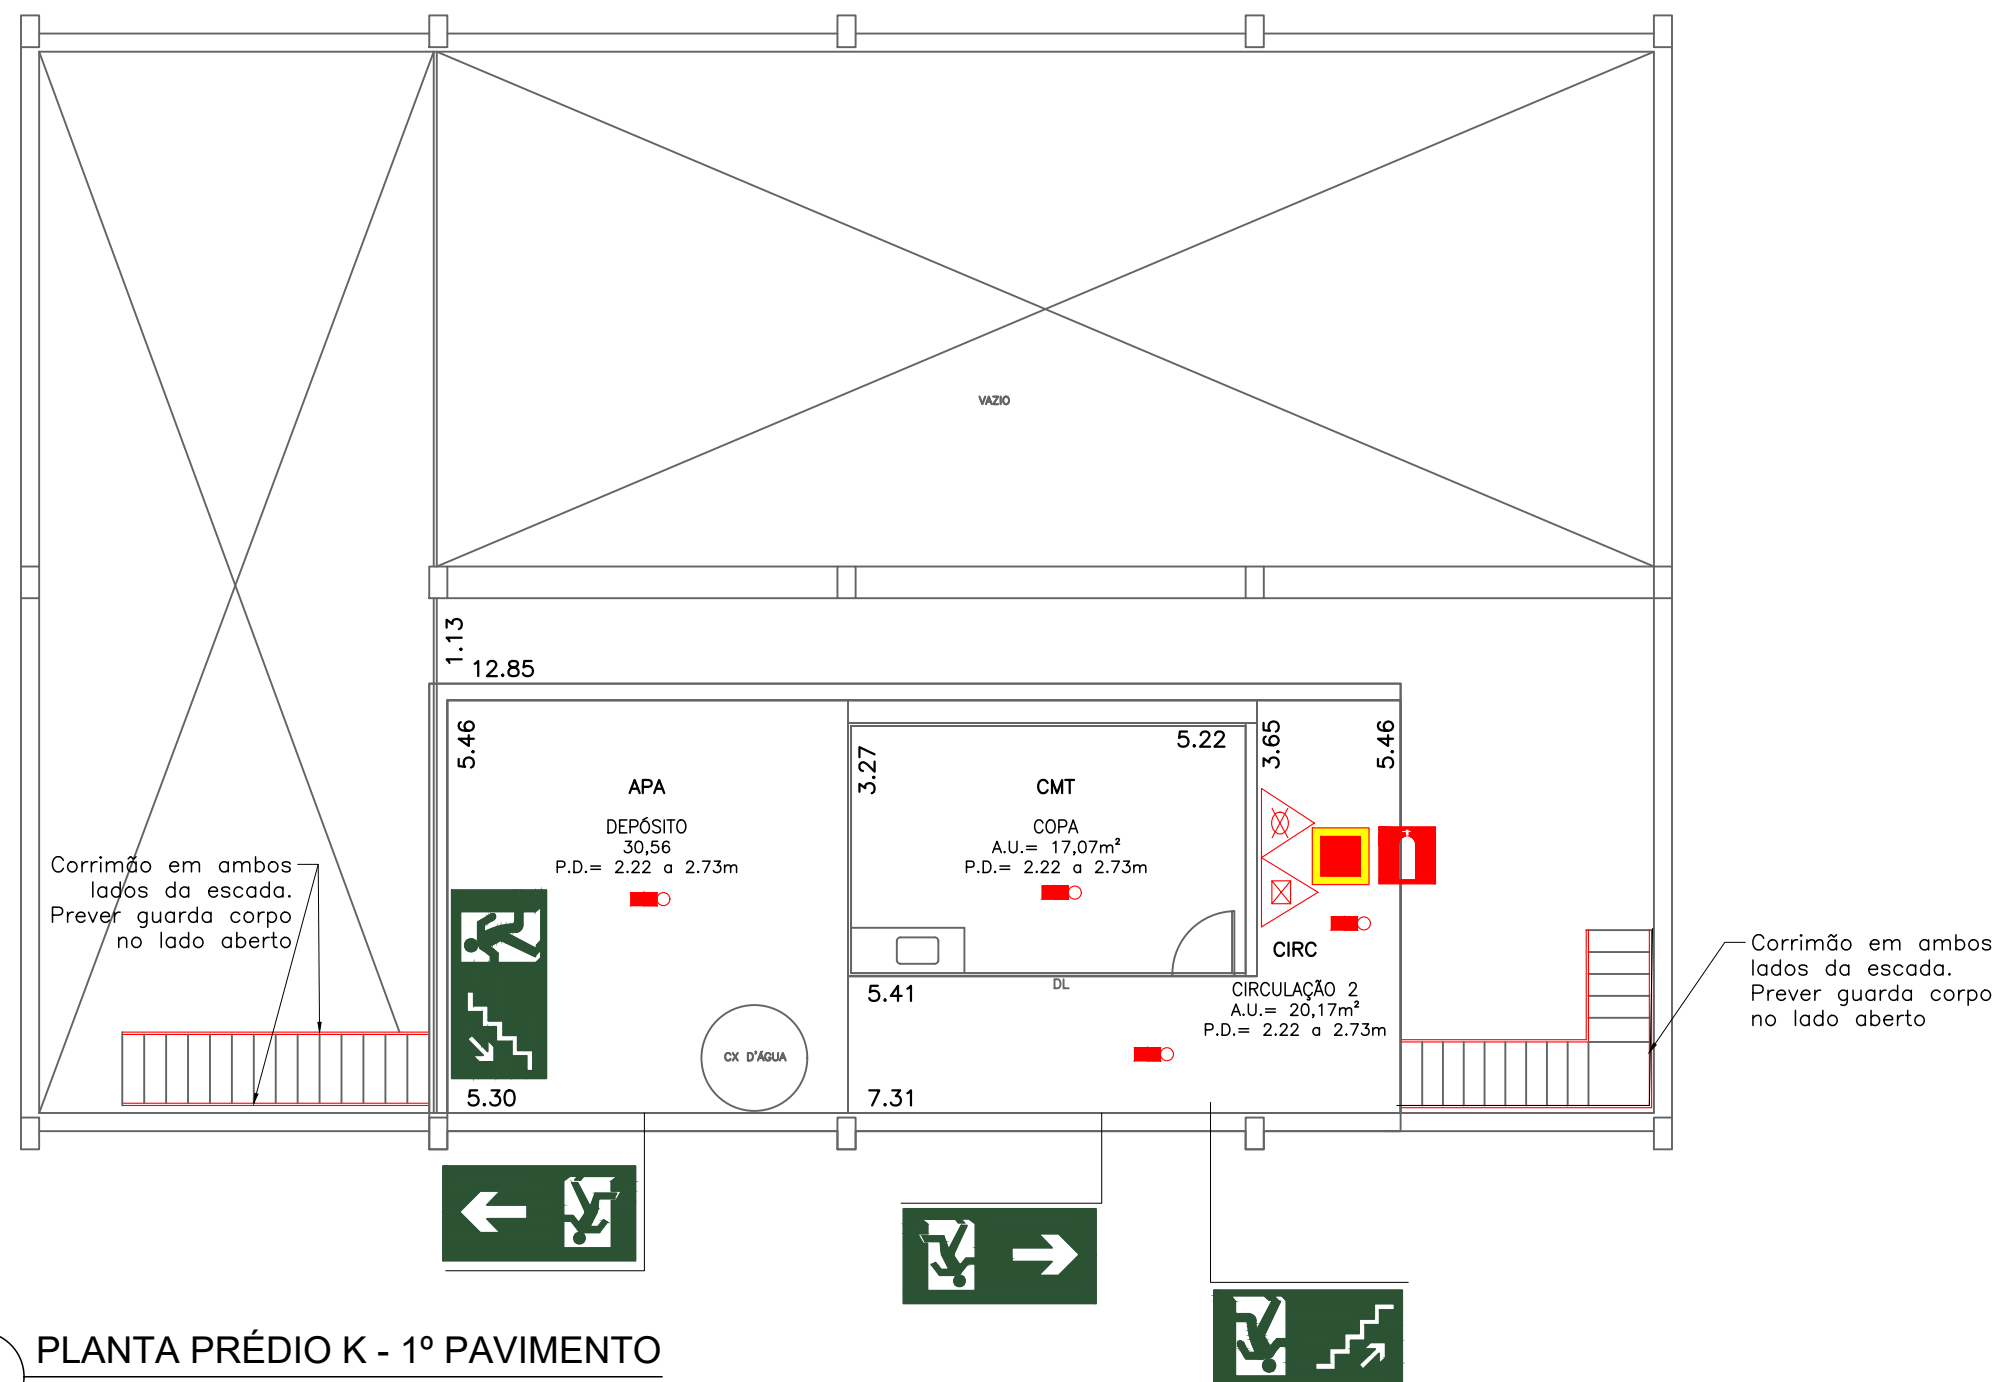

2 PLANTA PRÉDIO K - 1º PAVIMENTO
ESCALA 1:100


NOTAS

1. TODAS AS INSTALAÇÕES ELÉTRICAS DEVERÃO SER REVISADAS, QDFL, CABEAMENTO, TOMADAS, INTERRUPTORES E ILUMINAÇÃO DE EMERGÊNCIA.
2. O SISTEMA DE PARA RÁIOS (SPDA) DEVERÁ SER REVISADO E ATUALIZADO PARA ATENDER A NOVA NORMA.

Prédio K

Qtde	Equipamento
03	Extintor-Carga Água - 2A
00	Extintor-Carga de Espuma mecânica 2-A : 10-B
02	Extintor-Carga de Dióxido de Carbono (CO2)-5-B:C
03	Extintor-Carga P6 BC - 20BC
00	Extintor-Carga P6 ABC - 2-A : 20BC
00	Extintor-Carga de Espuma mecânica 2-A : 10-B Sobrerrodas
00	Hidrante Simples
17	Iluminação de emergência de Aclaramento
0	Iluminação de emergência de Balizamento
01	Fechadura (tipo porta corta Fogo)
01	Mudança da abertura de porta
0000 m2	Parede Corta Fogo
01	Aplicado na porta de emergência Aperte e empurre o dispositivo de abertura da porta
01	Barra Anti pânico

Qtde	Placa de Sinalização de emergência
04	Saída de Emergência a direita
05	Saída de Emergência a esquerda
01	Saída de Emergência em frente
00	Escada de emergência a direita-desce
02	Escada de emergência a esquerda-desce
00	Escada de emergência a esquerda-sobe
01	SAÍDA Saída de emergência
17	Orientação continuada de Saída de emergência
01	M1 Mensagem escrita - M1
05	Sinalização de Piso
05	Extintor de Incêndio
00	Extintor de Incêndio tipo carreta
05	Cuidado Risco de Choque
02	Proibido fumar
00	Proibido utilizar água para apagar fogo
02	Proibido produzir chama

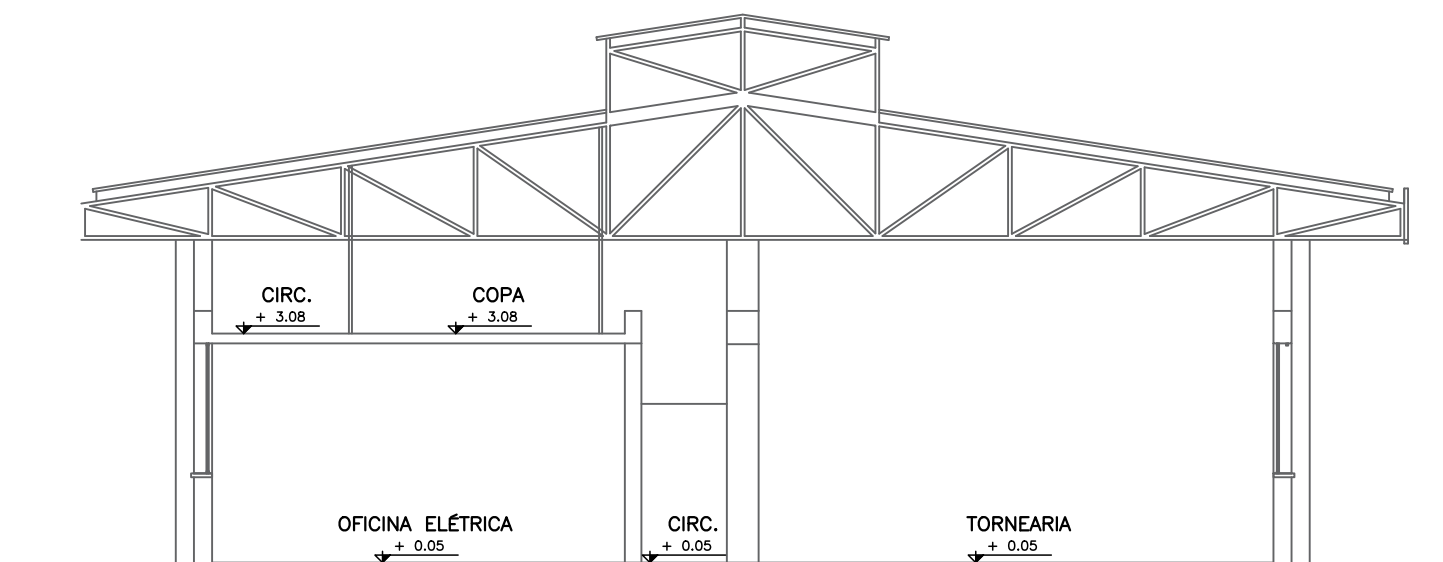

4 PLANTA PRÉDIO K - CORTE
ESCALA 1:100

Prédio K
SIMPLIFICADO

RESPONSÁVEL PELO USO
Instituto de Energia e Ambiente da USP
CNPJ: 63.025.530/0042-82

RESPONSÁVEL TÉCNICO
Arquiteto: Orivaldo Predolin Júnior
CAU: A105453-8



PROJETO TÉCNICO DE SEGURANÇA CONTRA INCÊNDIO Adequações Prédio K

Ocupação:	D3 - SERVIÇOS DE REPARAÇÃO
Local:	AV. PROFESSOR LUCIANO GUALBERTO, 1289
Proprietário:	INSTITUTO DE ENERGIA E AMBIENTE - UNIVERSIDADE DE SÃO PAULO
Resp. pelo uso:	Instituto de Energia e Ambiente da USP
Resp. Técnico:	Arqº Orivaldo Predolin Júnior
Área do Terreno:	52085,00 m²
Área Construída:	393,19 m²

Escala: INDICADA
Desenho: Júnior Predolin

10/20