



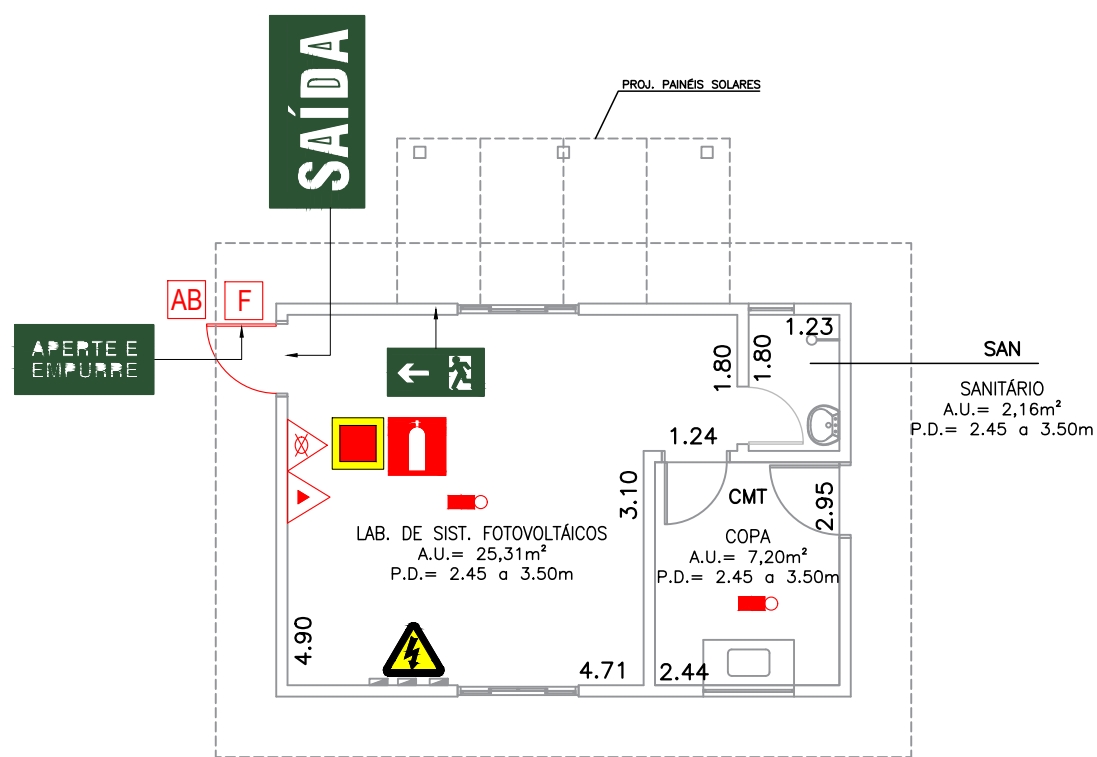

- NOTAS
- TODAS AS INSTALAÇÕES ELÉTRICAS DEVERÃO SER REVISADAS, QDFL, CABEAMENTO, TOMADAS, INTERRUPTORES E ILUMINAÇÃO DE EMERGÊNCIA.
 - O SISTEMA DE PARA RÁIOS (SPDA) DEVERÁ SER REVISADO E ATUALIZADO PARA ATENDER A NOVA NORMA.

3 LANTA TÉRREO - LAB. FOTOVOLT. - BLOCO M-B
ESCALA 1:100

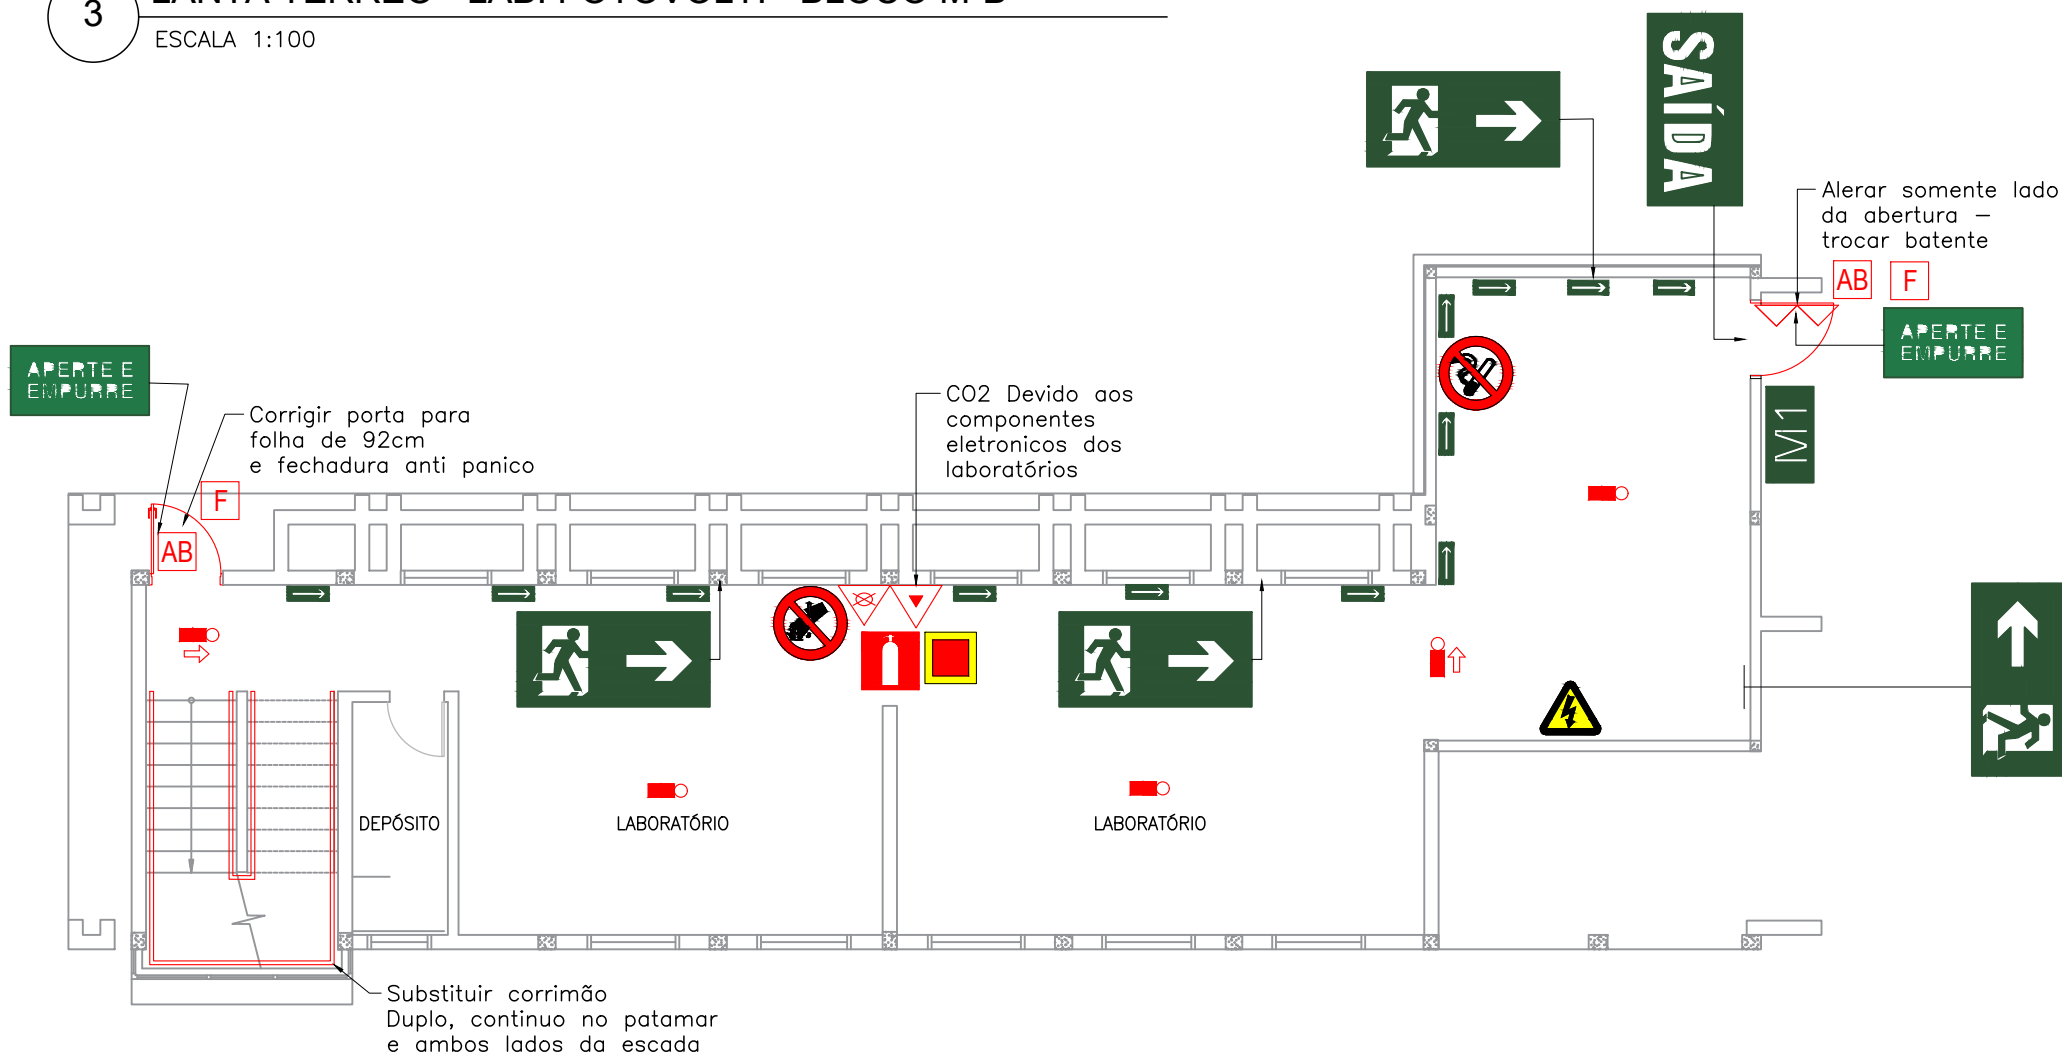

1 PLANTA PRÉDIO M - LABORATÓRIO A - ENERGIA SOLAR
ESCALA 1:100



3 PLANTA - PRÉDIO M - 1º PAVIMENTO
ESCALA 1:100

Qtide	Equipamento
03	Extintor-Carga D�gua - 2A
00	Extintor-Carga de Espuma mec�nica 2-A : 10-B
03	Extintor-Carga de Di�xido de Carbono (CO2)-5-B:C
00	Extintor-Carga P� BC - 20BC
00	Extintor-Carga P� ABC - 2-A : 20BC
00	Extintor-Carga de Espuma mec�nica 2-A : 10-B Sobrerrodas
00	Hidrante Simples
10	ilumina��o de emerg�ncia de Aclaramento
02	ilumina��o de emerg�ncia de Balizamento
03	F Fechadura (tipo porta corta Fogo)
03	AB Mudan�a da abertura de porta
0000 m2	Parede Corta Fogo
01	Barra Anti p�nico

Qtide	Placa de Sinaliza��o de emerg�ncia
03	Sa�da de Emerg�ncia a direita
06	Sa�da de Emerg�ncia a esquerda
01	Sa�da de Emerg�ncia em frente
01	Escada de emerg�ncia a direita-desce
02	Escada de emerg�ncia a esquerda-desce
00	Escada de emerg�ncia a esquerda-sobe
02	SAIDA Sa�da de emerg�ncia
16	Orienta��o continuada de Sa�da de emerg�ncia
03	M1 Mensagem escrita - M1
03	Sinaliza��o de Piso
01	Extintor de Inc�ndio
00	Extintor de Inc�ndio tipo carreta
03	Cuidado Risco de Choque
01	Proibido fumar
00	Proibido utilizar �gua para apagar fogo
03	Aplicado na porta de emerg�ncia. Aperte e empurre o dispositivo de abertura da porta



02 PLANTA 1  PAVIMENTO - LAB. ENERGIA SOLAR - BLOCO M-A
ESC 1:100

Pr dio M SIMPLIFICADO

RESPONS VEL PELO USO
Instituto de Energia e Ambiente da USP
CNPJ: 63.025.530/0042-82

RESPONS VEL T CNICO
Arquiteto: Orivaldo Predolin J nior
CAU: A105453-8



PROJETO T CNICO DE SEGURAN A CONTRA INC NDIO
Adequa  es Pr dio M

Ocupa  o: D4 - LABORAT RIOS
Local: AV. PROFESSOR LUCIANO GUALBERTO, 1289
Propriet rio: INSTITUTO DE ENERGIA E AMBIENTE - UNIVERSIDADE DE S O PAULO
Resp. pelo uso: Instituto de Energia e Ambiente da USP
Resp. T cnico: Arq  Orivaldo Predolin J nior
 rea do Terreno: 52085,00 m 

Escala: INDICADA
Desenho: J nior Predolin