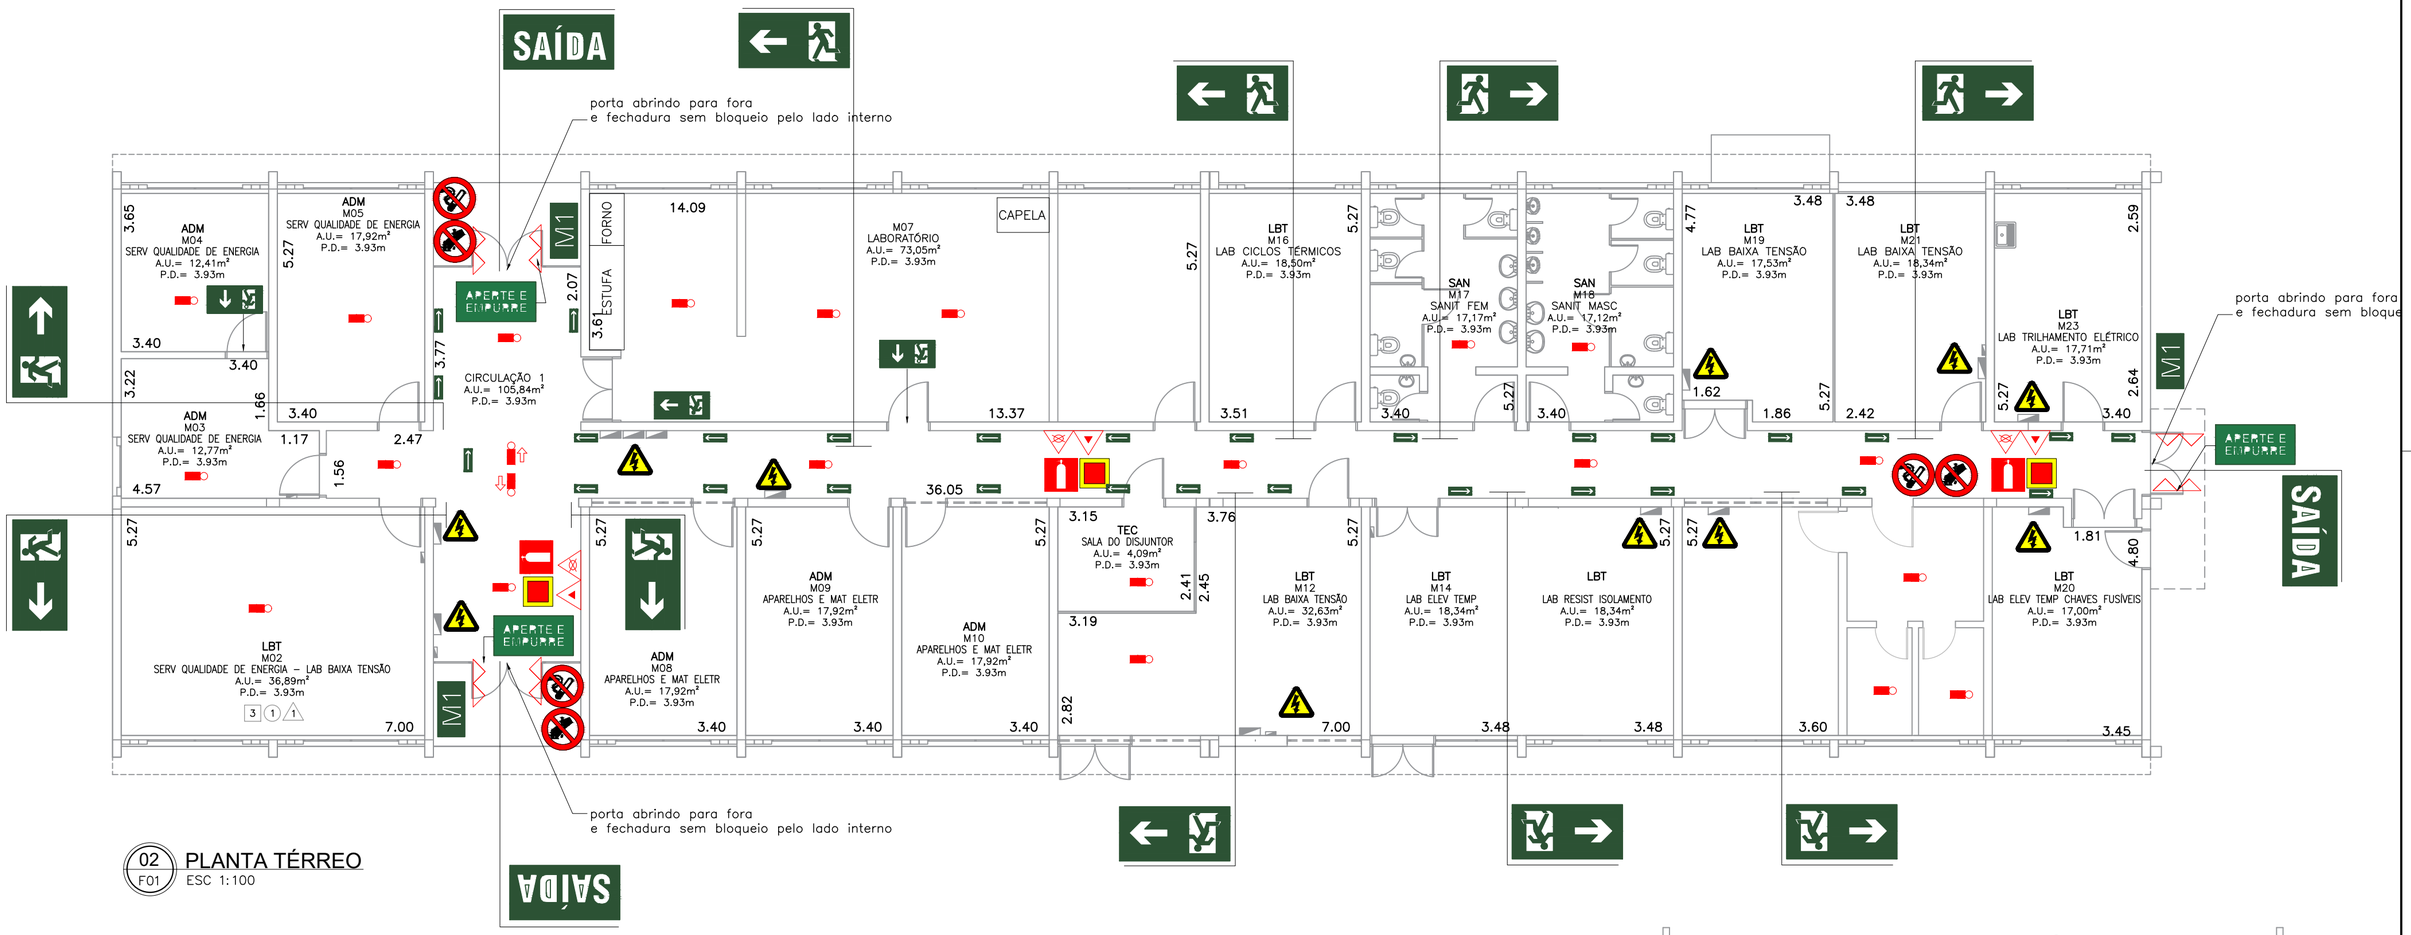

02 F01 PLANTA TÉRREO
ESC 1:100

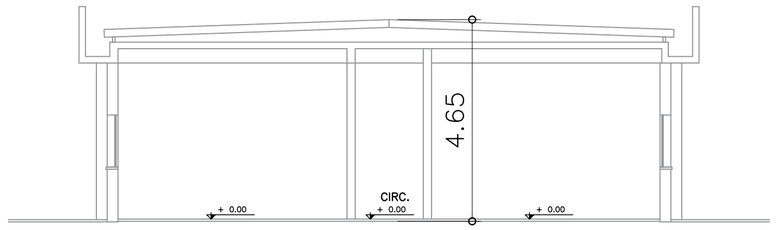

01 F01 CORTE
ESC 1:100

Prédio N

Qtide	Equipamento
03	Extintor–Carga Dágua – 2A
00	Extintor–Carga de Espuma mecânica 2–A : 10–B
03	Extintor–Carga de Dióxido de Carbono (CO2)–5–B:C
00	Extintor–Carga Pó BC – 20BC
00	Extintor–Carga Pó ABC – 2–A : 20BC
00	Extintor–Carga de Espuma mecânica 2–A : 10–B Sobrerrodas
00	Hidrante Simples
21	iluminação de emergência de Aclaramento
02	Iluminação de emergência de Balizamento
00	Fechadura (tipo porta corta Fogo)
00	Mudança da abertura de porta
00 m2	Parede Corta Fogo
06	Barra Anti pânico

Qtide	Placa de Sinalização de emergência
06	Saída de Emergência a direita
05	Saída de Emergência a esquerda
02	Saída de Emergência em frente
00	Escada de emergência a direita–desce
00	Escada de emergência a esquerda–desce
00	Escada de emergência a esquerda–sobe
03	SAÍDA Saída de emergência
28	Orientação continuada de Saída de emergência
03	M1 Mensagem escrita – M1
03	Sinalização de Piso
03	Extintor de Incêndio
00	Extintor de Incêndio tipo carreta
11	Cuidado Risco de Choque
03	Proibido fumar
03	Proibido utilizar água para apagar fogo
06	APERTE E EMPURRE Aplicado na porta de emergência Aperte e empurre o dispositivo de abertura da porta

NOTAS

1. TODAS AS INSTALAÇÕES ELÉTRICAS DEVERÃO SER REVISADAS, QDFL, CABEAMENTO, TOMADAS , INTERRUPTORES E ILUMINAÇÃO DE EMERGÊNCIA.
2. O SISTEMA DE PARA RÁIOS (SPDA) DEVERÁ SER REVISADO E ATUALIZADO PARA ATENDER A NOVA NORMA.

Prédio N SIMPLIFICADO

RESPONSÁVEL PELO USO
Instituto de Energia e Ambiente da USP
CNPJ: 63.025.530/0042–82

RESPONSÁVEL TÉCNICO
Arquiteto: Orivaldo Predolin JÚnior
CAU: A105453–8

PROJETO TÉCNICO DE SEGURANÇA CONTRA INCÊNDIO
Adequações Prédio N

13/20

PERCEPÇÃO urbana
Arquitetura I Urbanismo I obras

Ocupação:	D4 - LABORATÓRIOS
Local:	AV. PROFESSOR LUCIANO GUALBERTO, 1289
Proprietário:	INSTITUTO DE ENERGIA E AMBIENTE - UNIVERSIDADE DE SÃOPAULO
Resp. pelo uso:	Instituto de Energia e Ambiente da USP
Resp.Técnico:	Arqº Orivaldo Predolin Júnior — Escala: INDICADA
Área do Terreno:	52085,00 m² — Área Construida: 611,00 m² — Desenho: Júnior Predolin