
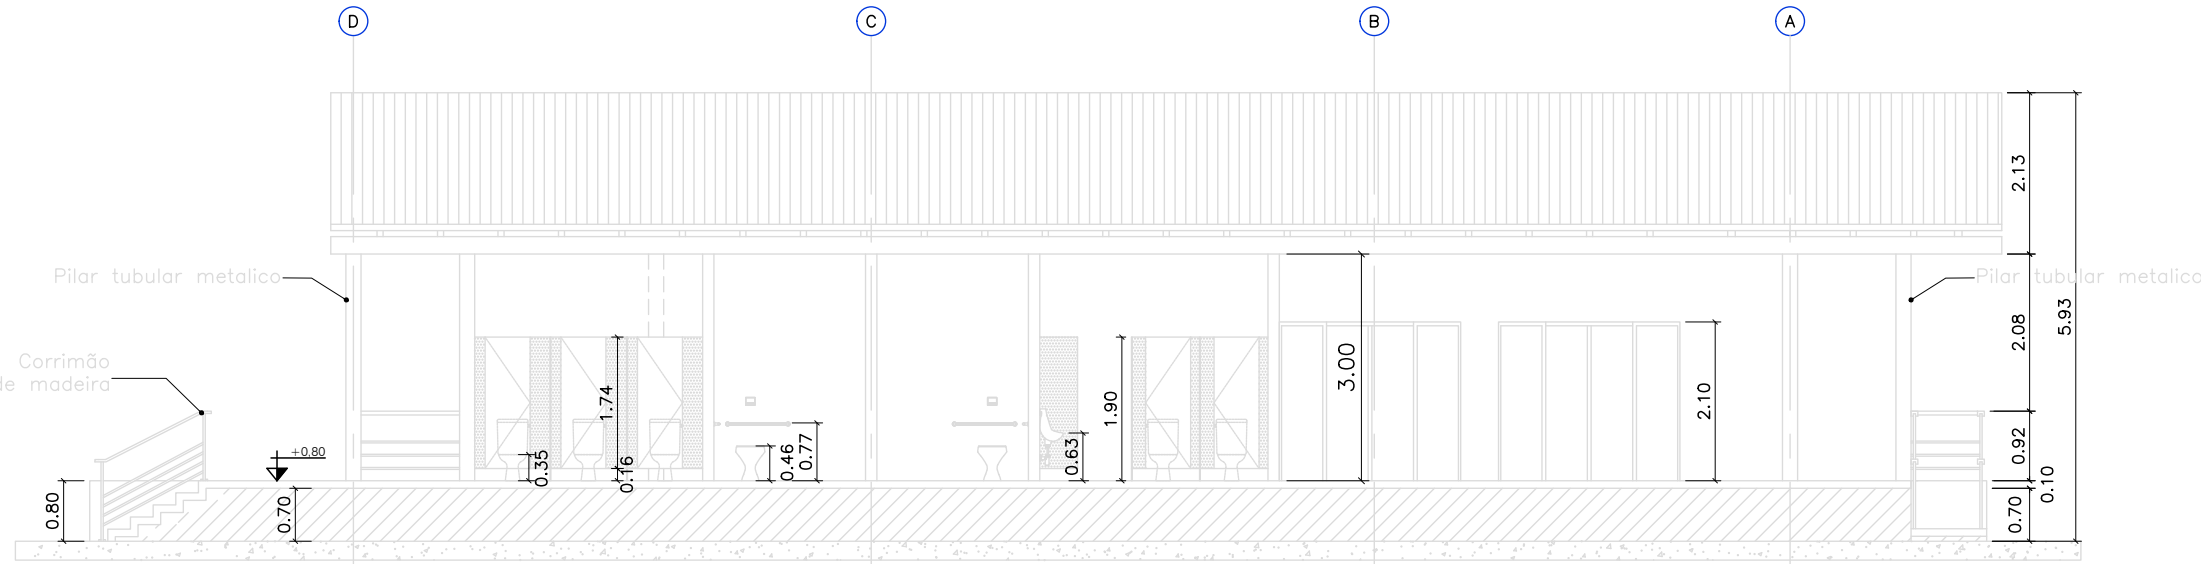


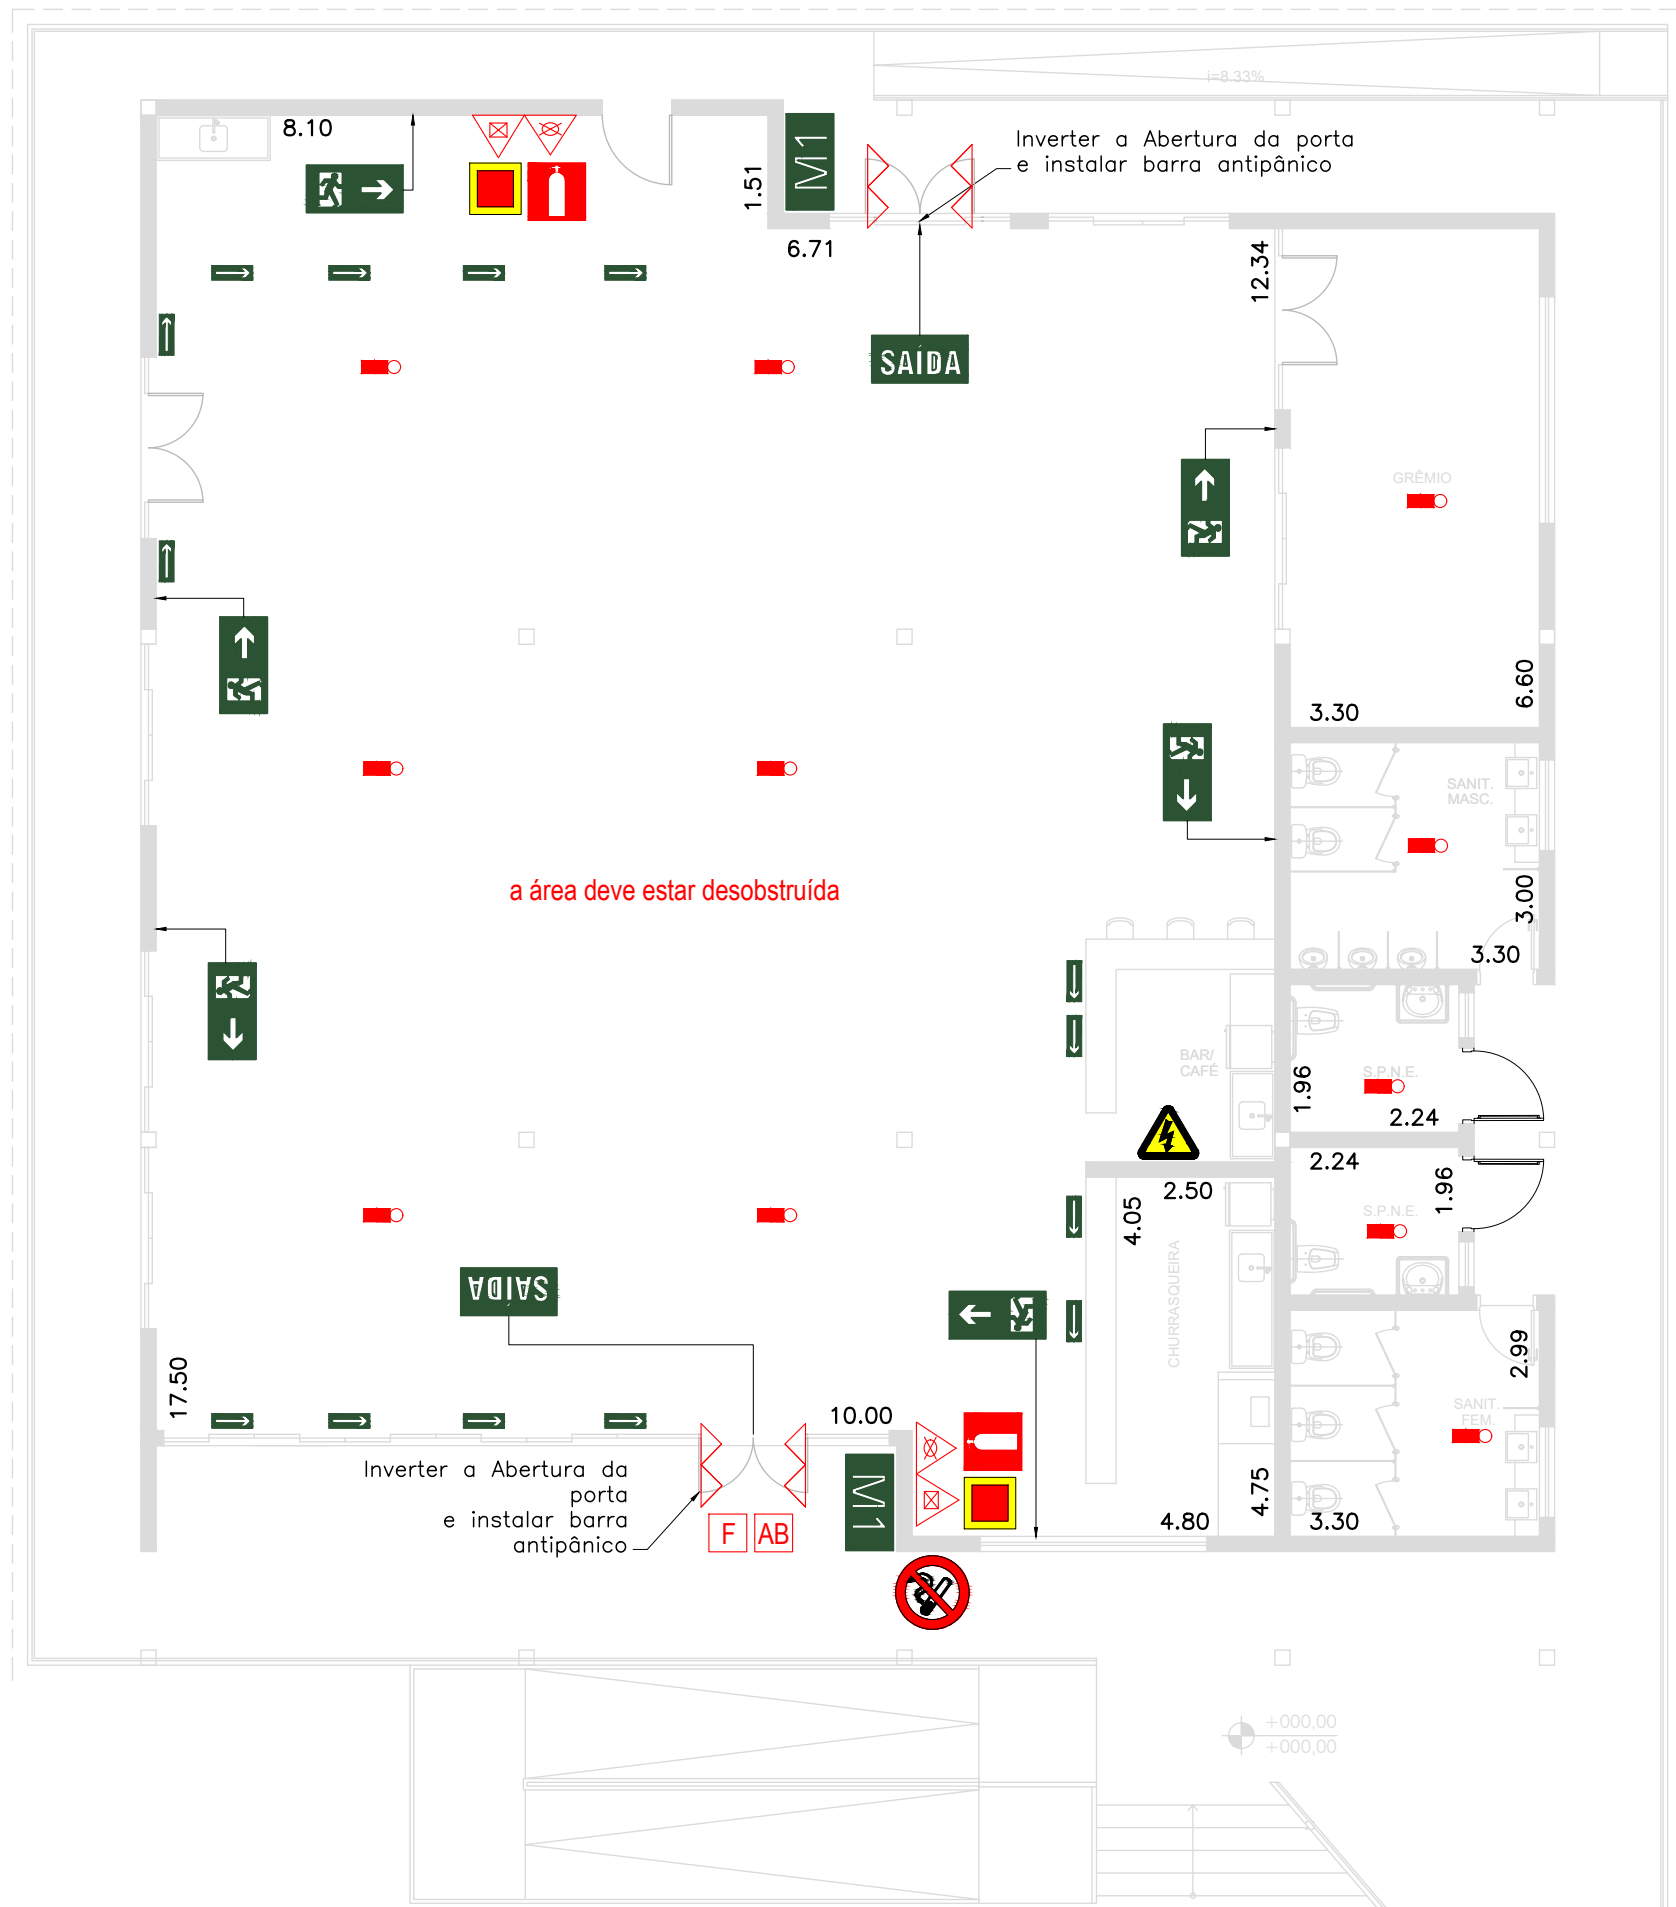


Qtde	Equipamento
02	Extintor-Carga D�gua - 2A
00	Extintor-Carga de Espuma mec�nica 2-A : 10-B
00	Extintor-Carga de Di�xido de Carbono (CO2)-5-B:C
02	Extintor-Carga P� BC - 20BC
00	Extintor-Carga P� ABC - 2-A : 20BC
00	Extintor-Carga de Espuma mec�nica 2-A : 10-B Sobre rodas
00	Hidrante Simples
11	Ilumina��o de emerg�ncia de Acl�ramento
0	Ilumina��o de emerg�ncia de Balizamento
01	F Fechadura (tipo porta corta Fogo)
01	AB Mudan�a da abertura de porta
0000 m2	Parede Corta Fogo
04	Barra Anti p�nico

Qtde	Placa de Sinaliza��o de emerg�ncia
04	Sa�da de Emerg�ncia a direita
03	Sa�da de Emerg�ncia a esquerda
00	Sa�da de Emerg�ncia em frente
00	Escada de emerg�ncia a direita-desce
00	Escada de emerg�ncia a esquerda-desce
00	Escada de emerg�ncia a esquerda-sobe
02	SAIDA Sa�da de emerg�ncia
10	Orienta��o continuada de Sa�da de emerg�ncia
02	M1 Mensagem escrita - M1
02	Sinaliza��o de Piso
02	Extintor de Inc�ndio
00	Extintor de Inc�ndio tipo carreta
01	Cuidado Risco de Choque
01	Proibido fumar
00	Proibido utilizar �gua para apagar fogo

1. TODAS AS INSTALA  ES EL TRICAS DEVER O SER REVISADAS, QDFL, CABEAMENTO, TOMADAS , INTERRUPTORES E ILUMINA  O DE EMERG NCIA.
2. O SISTEMA DE PARA R IOS (SPDA) DEVER  SER REVISADO E ATUALIZADO PARA ATENDER A NOVA NORMA.

1 PLANTA PR DIO P - T RREO
ESCALA 1:100

Pr dio P SIMPLIFICADO

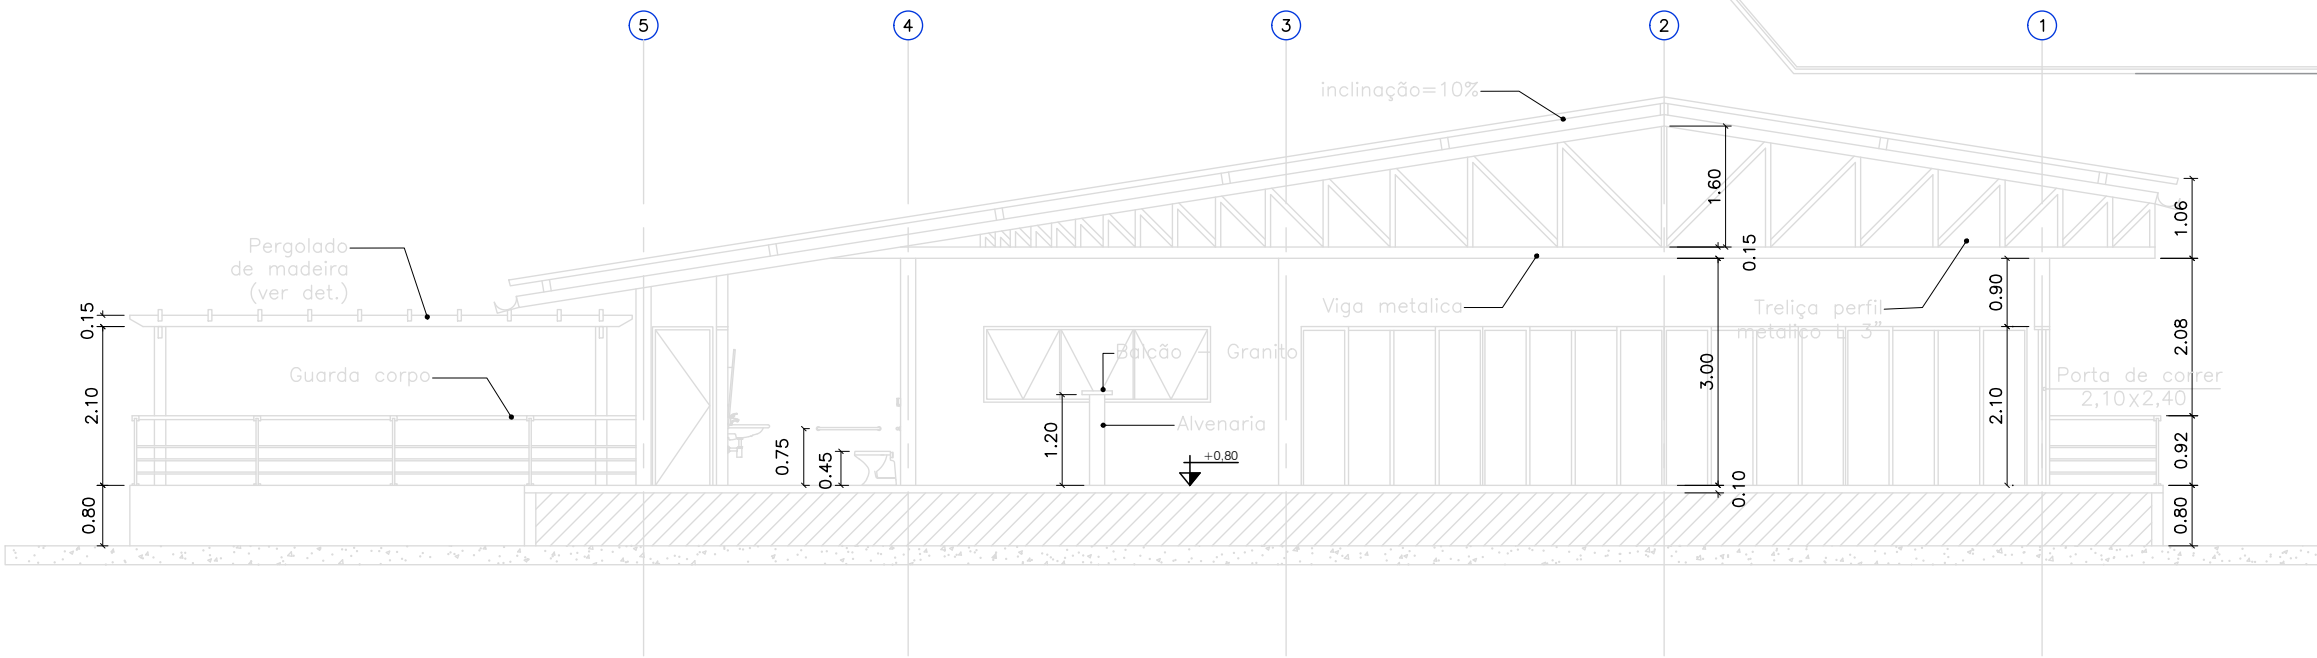

RESPONS VEL PELO USO
Instituto de Energia e Ambiente da USP
CNPJ: 63.025.530/0042-82

RESPONS VEL T CNICO
Arquiteto: Orivaldo Predolin J nior
CAU: A105453-8



PROJETO T CNICO DE SEGURAN A CONTRA INC NDIO
Adequa  es Pr dio P

Ocupa  o: F6 - SAL O DE FESTAS
Local: AV. PROFESSOR LUCIANO GUALBERTO, 1289
Propriet rio: INSTITUTO DE ENERGIA E AMBIENTE - UNIVERSIDADE DE S O PAULO
Resp. pelo uso: Instituto de Energia e Ambiente da USP
Resp.T cnico: Arq  Orivaldo Predolin J nior
 rea do Terreno: 52085,00 m 

 rea Construida: 330,01 m 

Escala: INDICADA
Desenho: J nior Predolin