



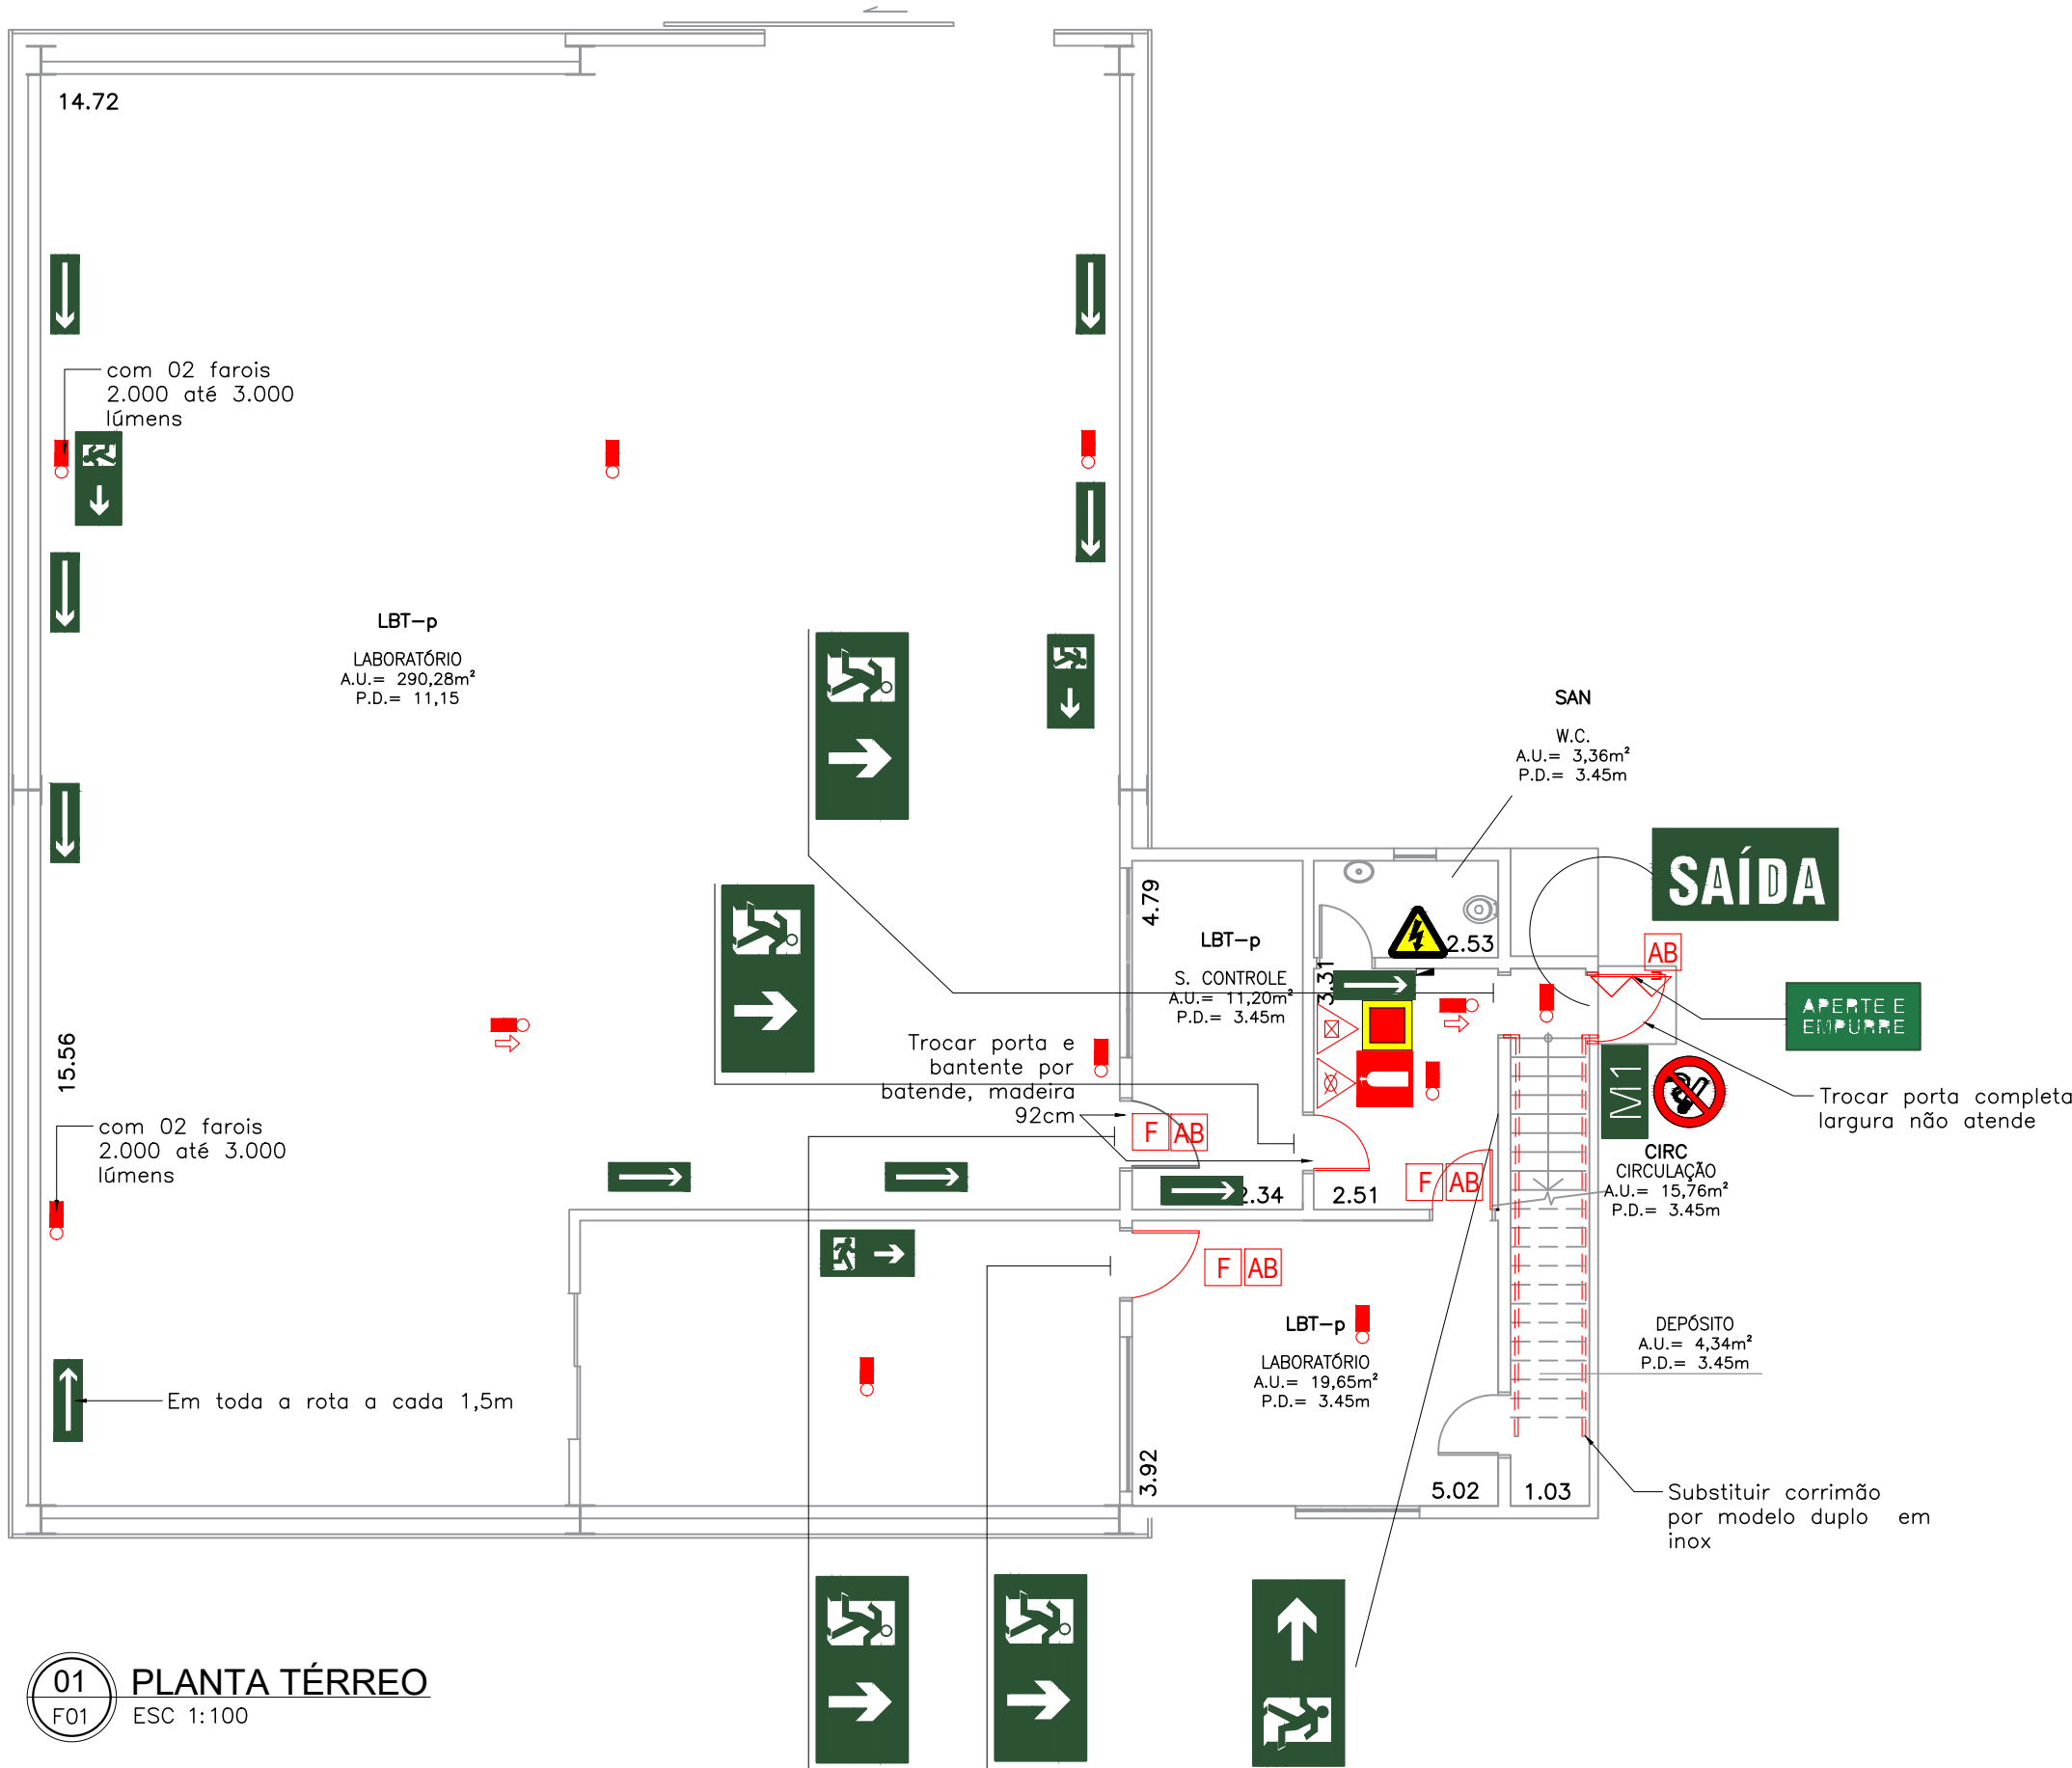

01 PLANTA TÉRREO
F01 ESC 1:100

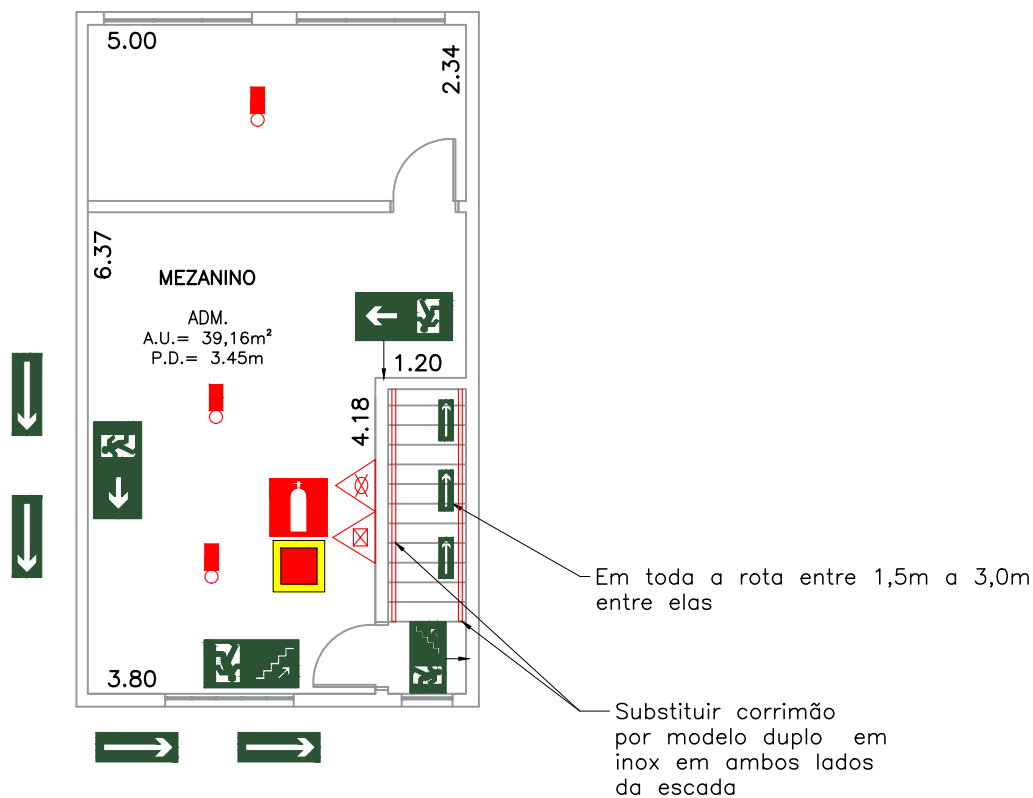

02 PLANTA 1º PAVIMENTO
F01 ESC 1:100

NOTAS

- TODAS AS INSTALAÇÕES ELÉTRICAS DEVERÃO SER REVISADAS, QDFL, CABEAMENTO, TOMADAS, INTERRUPTORES E ILUMINAÇÃO DE EMERGÊNCIA.
- O SISTEMA DE PARA RÁIOS (SPDA) DEVERÁ SER REVISADO E ATUALIZADO PARA ATENDER A NOVA NORMA.

Prédio B

Qtide	Equipamento
02	Extintor—Carga D�gua — 2A
00	Extintor—Carga de Espuma mec�nica 2—A : 10—B
00	Extintor—Carga de Di�xido de Carbono (CO2)—5—B:C
02	Extintor—Carga P� BC — 20BC
00	Extintor—Carga P� ABC — 2—A : 20BC
00	Extintor—Carga de Espuma mec�nica 2—A : 10—B Sobrerrodas
00	Hidrante Simples
10	ilumina��o de emerg�ncia de Aclaramento
02	ilumina��o de emerg�ncia de Balizamento
03	F Fechadura (tipo porta corta Fogo)
04	AB Mudan�a da abertura de porta
00 m2	Parede Corta Fogo
01	Barra Anti p�nico

Qtide	Placa de Sinaliza��o de emerg�ncia
02	Sa�da de Emerg�ncia a direita
04	Sa�da de Emerg�ncia a esquerda
04	Sa�da de Emerg�ncia em frente
00	Escada de emerg�ncia a direita—desce
02	Escada de emerg�ncia a esquerda—desce
00	Escada de emerg�ncia a esquerda—sobe
01	SAIDA Sa�da de emerg�ncia
14	Orienta��o continuada de Sa�da de emerg�ncia
01	M1 Mensagem escrita — M1
02	Sinaliza��o de Piso
02	Extintor de Inc�ndio
00	Extintor de Inc�ndio tipo carreta
01	Cuidado Risco de Choque
01	Proibido fumar
00	Proibido utilizar �gua para apagar fogo
01	Aplicado na porta de emerg�ncia Aperte e empurre o dispositivo de abertura da porta

Pr dio B
SIMPLIFICADO

RESPONS VEL PELO USO
Instituto de Energia e Ambiente da USP
CNPJ: 63.025.530/0042—82

RESPONS VEL T CNICO
Arquiteto: Orivaldo Predolin J nior
CAU: A105453—8

PROJETO T CNICO DE SEGURAN A CONTRA INC NDIO
Adequa  es Pr dio B



Ocupa��o:	D4 - Laborat�rio
Local:	AV. PROFESSOR LUCIANO GUALBERTO, 1289
Propriet�rio:	INSTITUTO DE ENERGIA E AMBIENTE - UNIVERSIDADE DE S�O PAULO
Resp. pelo uso:	Instituto de Energia e Ambiente da USP
Resp. T�cnico:	Arq� Orivaldo Predolin J�nior
�rea do Terreno:	52085,00 m�

 rea Construida: 427,59 m 

Escala: INDICADA
Desenho: J nior Predolin