



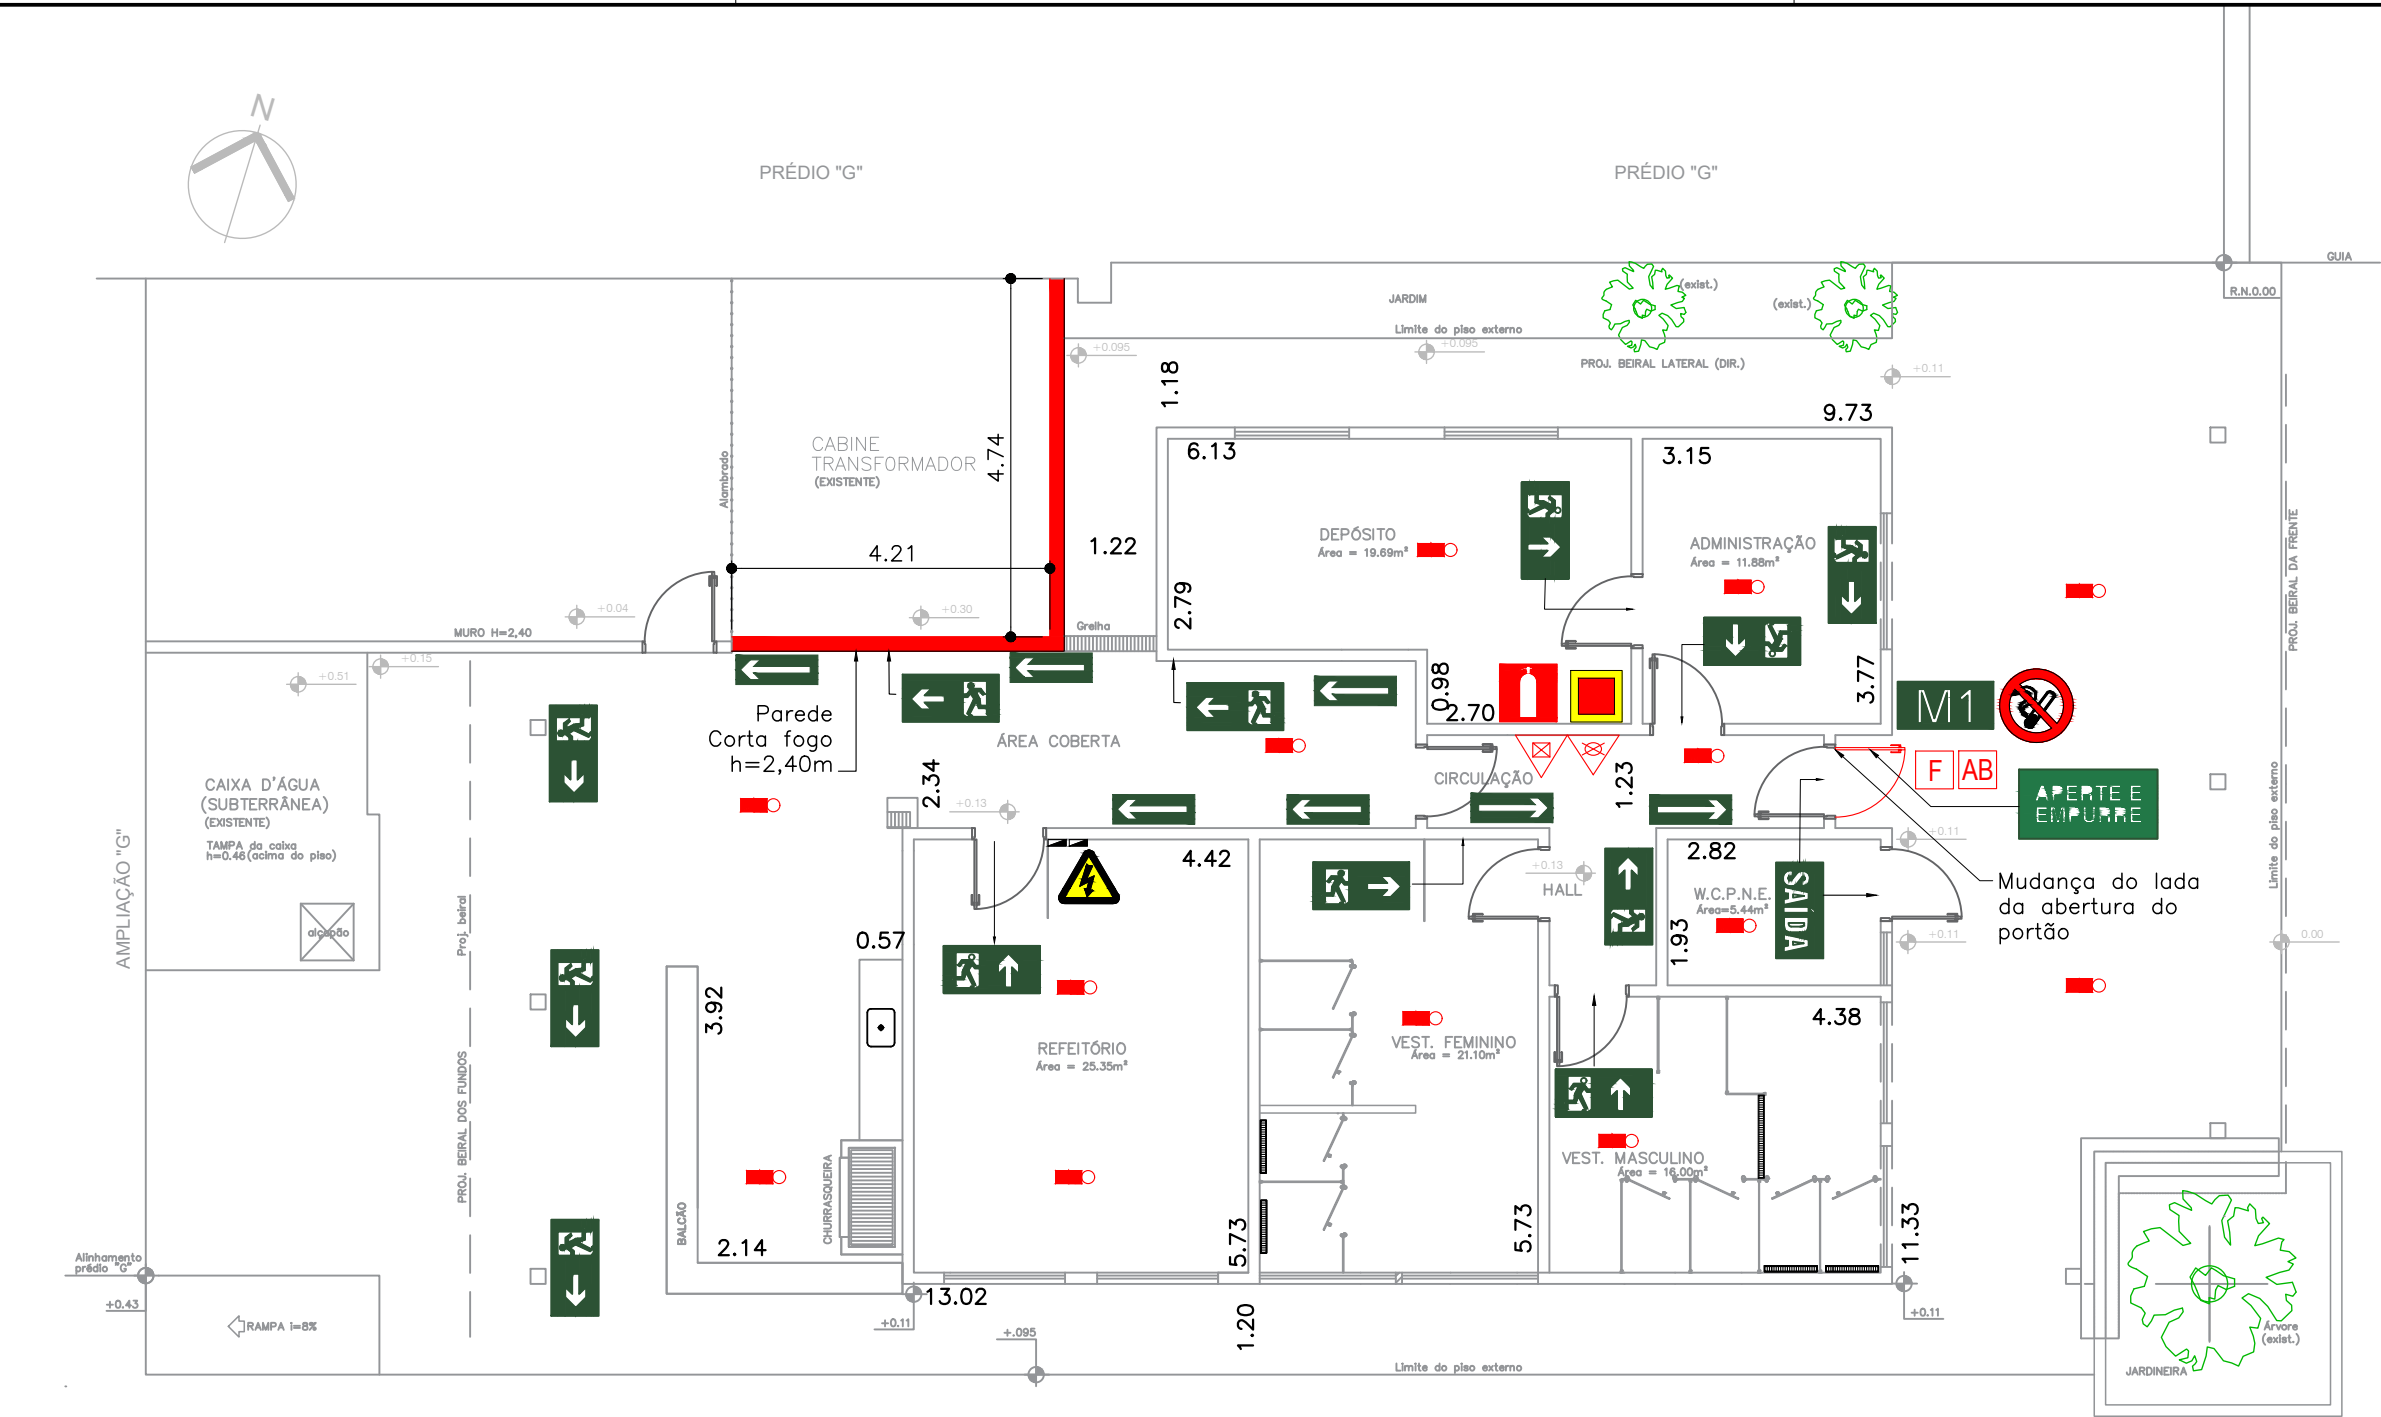

1 Planta Térreo
ESCALA 1:100

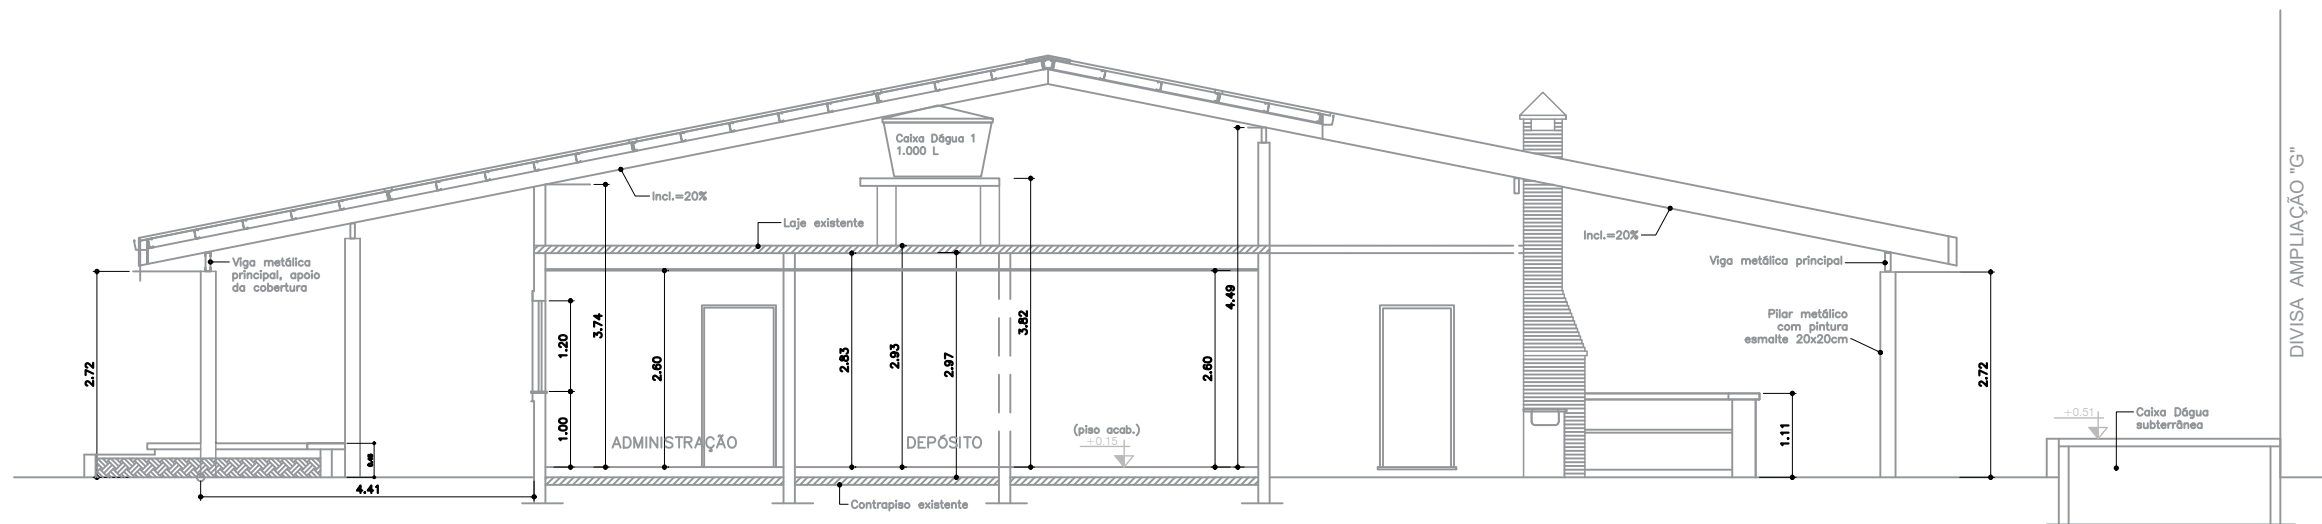

1 Corte C-C
ESCALA 1:100

NOTAS

- TODAS AS INSTALAÇÕES ELÉTRICAS DEVERÃO SER REVISADAS, QDFL, CABEAMENTO, TOMADAS, INTERRUPTORES E ILUMINAÇÃO DE EMERGÊNCIA.
- O SISTEMA DE PARA RÁIOS (SPDA) DEVERÁ SER REVISADO E ATUALIZADO PARA ATENDER A NOVA NORMA.

Predio E

Qtide	Equipamento
01	Extintor-Carga D�gua - 2A
00	Extintor-Carga de Espuma mec�nica 2-A : 10-B
00	Extintor-Carga de Di�xido de Carbono (CO2)-5-B:C
01	Extintor-Carga P� BC - 20BC
00	Extintor-Carga P� ABC - 2-A : 20BC
00	Extintor-Carga de Espuma mec�nica 2-A : 10-B Sobre rodas
00	Hidrante Simples
12	ilumina��o de emerg�ncia de Acl�ramento
0	ilumina��o de emerg�ncia de Balizamento
01	F Fechadura (tipo porta corta Fogo)
01	AB Mudan�a da abertura de porta
22,35 m2	Parede Corta Fogo

Qtide	Placa de Sinaliza��o de emerg�ncia
02	Sa�da de Emerg�ncia a direita
06	Sa�da de Emerg�ncia a esquerda
04	Sa�da de Emerg�ncia em frente
00	Escada de emerg�ncia a direita-desce
00	Escada de emerg�ncia a esquerda-desce
00	Escada de emerg�ncia a esquerda-sobe
01	SAIDA Sa�da de emerg�ncia
10	Orienta��o continuada de Sa�da de emerg�ncia
01	M1 Mensagem escrita - M1
01	Sinaliza��o de Piso
01	Extintor de Inc�ndio
00	Extintor de Inc�ndio tipo carreta
01	Cuidado Risco de Choque
01	Proibido fumar
00	Proibido utilizar �gua para apagar fogo

Pr dio E
SIMPLIFICADO

RESPONS VEL PELO USO
Instituto de Energia e Ambiente da USP
CNPJ: 63.025.530/0042-82

RESPONS VEL T CNICO
Arquiteto: Orivaldo Predolin J nior
CAU: A105453-8



PROJETO T CNICO DE SEGURAN A CONTRA INC NDIO
Adequa  es Pr dio E

Ocupa  o: D1 - SERVI  OS PROFISSIONAIS
Local: AV. PROFESSOR LUCIANO GUALBERTO, 1289
Propriet rio: INSTITUTO DE ENERGIA E AMBIENTE - UNIVERSIDADE DE S O PAULO
Resp. pelo uso: Instituto de Energia e Ambiente da USP
Resp. T cnico: Arq  Orivaldo Predolin J nior
 rea do Terreno: 52085,00 m 
 rea Construida: 218,51 m 

Escala: INDICADA
Desenho: J nior Predolin

05/20