

LEGENDA DAS ALVENARIAS

- ALVENARIA EXISTENTE A MANTER
- DIVISÓRIA PISO TETO EM DRYWALL
- DIVISÓRIA PISO TETO METÁLICA COM VISORES DE VIDRO
- DIVISÓRIA PISO TETO NAVAL COM VISORES DE VIDRO EXISTENTE A MANTER

LEGENDA DE ACABAMENTOS

- SOLEIRA EM GRANITO NATURAL PADRÃO BRANCO SAARA, esp: 2cm, NOVA A EXECUTAR

LEGENDA PORTAS

- PM 01 PORTA DUPLA EM VIDRO/MAD ENVERNIZADA, MED 186cmX270cm – PREVER REVISÃO GERAL E PINTURA VERNIZ
- PM 02 FOLHA PORTA SIMPLES EM MADEIRA ACABAMENTO ENVERNIZADO, MED 82cmX210cm
- PM 03 PORTA SIMPLES EM MADEIRA ACABAMENTO ENVERNIZADO MED 92cmX210cm – PREVER BARRA DE APOIO.
- PM 04 PORTA DUPLA EM MADEIRA, PARA DRYWALL, ACAB ENVERNIZADO MED 100cmX210cm COM GRELHA MED 20X30CM EM ALUMÍNIO ANODIZADO NATURAL

TABELA DE ACABAMENTOS

PISO

- 1 PISO LAMINADO EXISTENTE A MANTER – PREVER REVISÃO
- 2 PISO GRANILITE A SER RESTAURADO
- 3 EXECUTAR NOVO REJUNTAMENTO DE REVESTIMENTOS CERÂMICOS DE PISO
- 4 PISO PROCELANATO 60x60cm, A EXECUTAR

PAREDE

- 1 PINTURA LÂTEX ACRÍLICA SOBRE MASSA CORRIDA – COR BRANCO FOSCO
- 2 TRATAMENTO DE PAREDE CONTRA INFILTRAÇÃO – VER MEMORIAL DESCRITIVO
- 3 DRYWALL H 1,05 EM DIVISÓRIA PISO TETO EXISTENTE
- 4 EXECUÇÃO DE PERSIANA ROLO BLACK OUT TOTAL ENCAIXILHADA MOD.: HUNTER DOUGLAS OU SIMILAR
- 5 ACABAMENTO ENVERNIZADO EM PORTA CONFORME EXISTENTE NO LOCAL
- 6 RODAPE DE MADEIRA MACIÇA – ESMALTE SINTÉTICO ACETINADO BRANCO
- 7 AZULEJOS 20x20 BRANCO
- 8 ESMALTE SINTÉTICO ACETINADO BRANCO EM CAIXILHOS
- 9 FOLHA DE PORTA PARA VERNIZ – CONFORME ACABAMENTO EXISTENTE NO LOCAL
- 10 EXECUTAR NOVO REJUNTAMENTO DE REVESTIMENTOS CERÂMICOS DE PAREDE
- 11 REVISÃO DE PORTA DUPLA DE MADEIRA COM ACABAMENTO EM VERNIZ – ACABAMENTO CONFORME EXISTENTE NO LOCAL
- 12 MANUTENÇÃO EM PERSIANAS EXISTENTES
- 13 CORRIMÃO METÁLICO PARA PINTURA – ESMALTE SINTÉTICO ACETINADO BRANCO
- 14 CAIXILHO COM PERSIANA BLACK OUT TOTAL PARA PORTA – PADRÃO FABRICANTE HUNTER DOUGLAS
- 15 GRADE METÁLICA PARA PINTURA – ESMALTE SINTÉTICO ACETINADO BRANCO

TETO

- 1 PINTURA LÂTEX ACRÍLICA SOBRE MASSA CORRIDA – COR BRANCO FOSCO
- 2 FORRO DE GESSO ACARTONADO, ACABAMENTO LÂTEX ACRÍLICA – COR BRANCO FOSCO. E TABICA METÁLICA
- 3 TRATAMENTO DE INFILTRAÇÕES EM LAJE – VER MEMORIAL DESCRITIVO
- 4 FORRO MODULAR EXISTENTE A MANTER – EXECUTAR REVISÃO E REPAROS ONDE SE FIZEREM NECESSÁRIO. EXECUTAR PINTURA ESMALTE SINTÉTICO ACETINADO BRANCO NOS PERFIS METÁLICOS
- 5 FORRO MODULAR A EXECUTAR EM PLACA REMOVÍVEL 125X62,5CM COM PERFIS METÁLICOS NA COR BRANCA
- 6 FORRO EM PVC BRANCO A EXECUTAR

NOTAS

- CONFERIR MEDIDAS NO LOCAL;
- MEDIDAS EM CENTÍMETROS;
- MEDIDAS CONSIDERADAS ACABADAS.
- TODAS AS CORES E ACABAMENTOS APLICADOS NA OBRA DEVERÃO SER APROVADOS PELO ADMINISTRADOR DO IEE.

01	00/00/2022	DEPLANO	DEPLANO	EMISSÃO INICIAL
REV	DATA	DESENHO	VERIFICADO	DESCRIÇÃO


Projeto **IEE - INSTITUTO DE ENERGIA E AMBIENTE - USP**  
**PRÉDIO "A" - ALTA TENSÃO**

Local	CIDADE UNIVERSITÁRIA – SP	Autoria Proj.	DEPLANO	Folha nº
Título	PAVIMENTO TERREO			<b>EXE/01</b>
Área Técnica	EXECUTIVO ARQUITETURA	Fase	ANTEPROJETO	Escala: 1:75
Resp. Técnico	MARCOS A. TONIETTE	CREA	0601713280	Revisão 00
Desenho	DPL	Verif.	DPL	Arquivo IEE-PRÉDIO_A-ALTATENS-EXEC_ARQ01-TERREO-ROO
				Data SET/2022


**DEPLANO**

Projetos, Gerenciamento e Consultoria de Obras  
Rua Demétrio Ribeiro, 488 - Tatuapé - SP  
TI: (011) 6673 9650 - (011) 6673 8975

DET 01 FECHAMENTO RACK DE DADOS

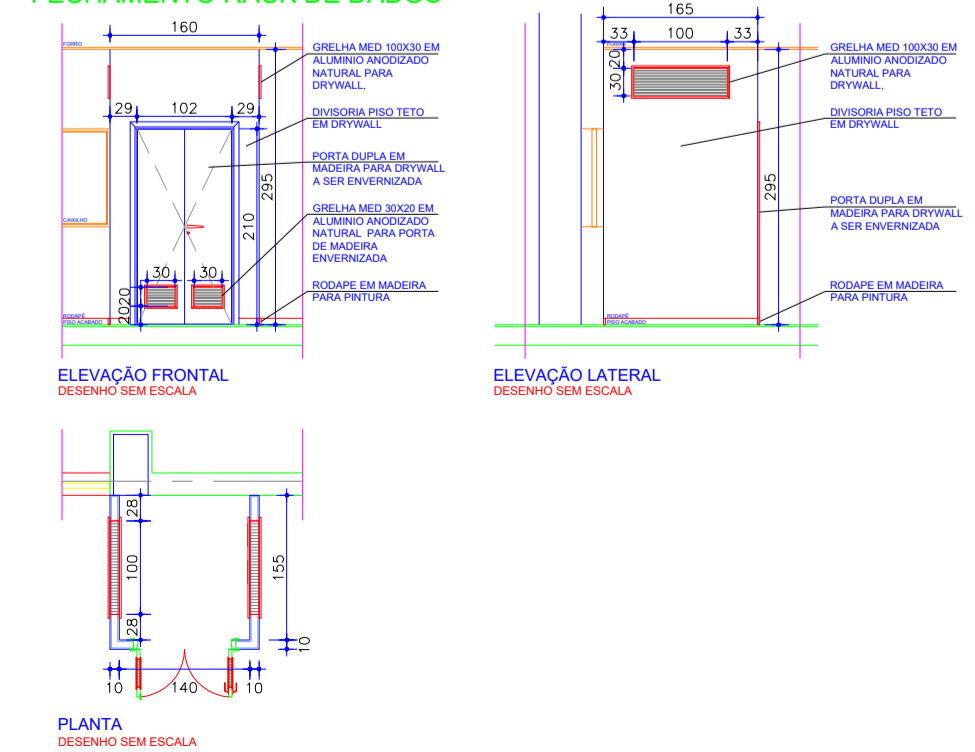

DET 02 CAIXILHO COM PERSIANA BLACK OUT PARA PORTA

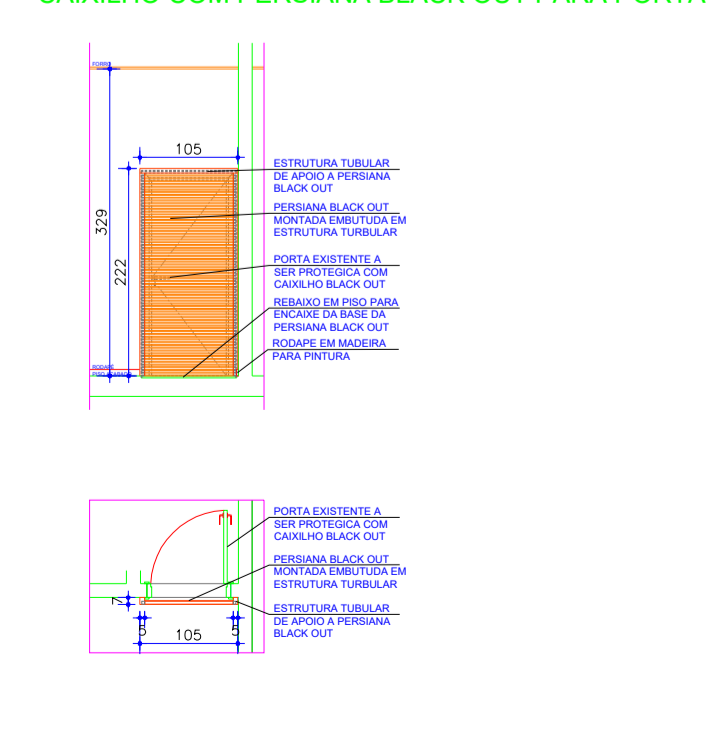

PENAS	ESPESS.
01	0,10
02	0,20
03	0,30
04	0,40
05	0,50
06	0,60
07	0,15
08	0,05
09	0,15
10	0,15
11	0,18
14	0,18
154	0,15
251-254	0,15