



02 CORTE B-B
ESC 1:75

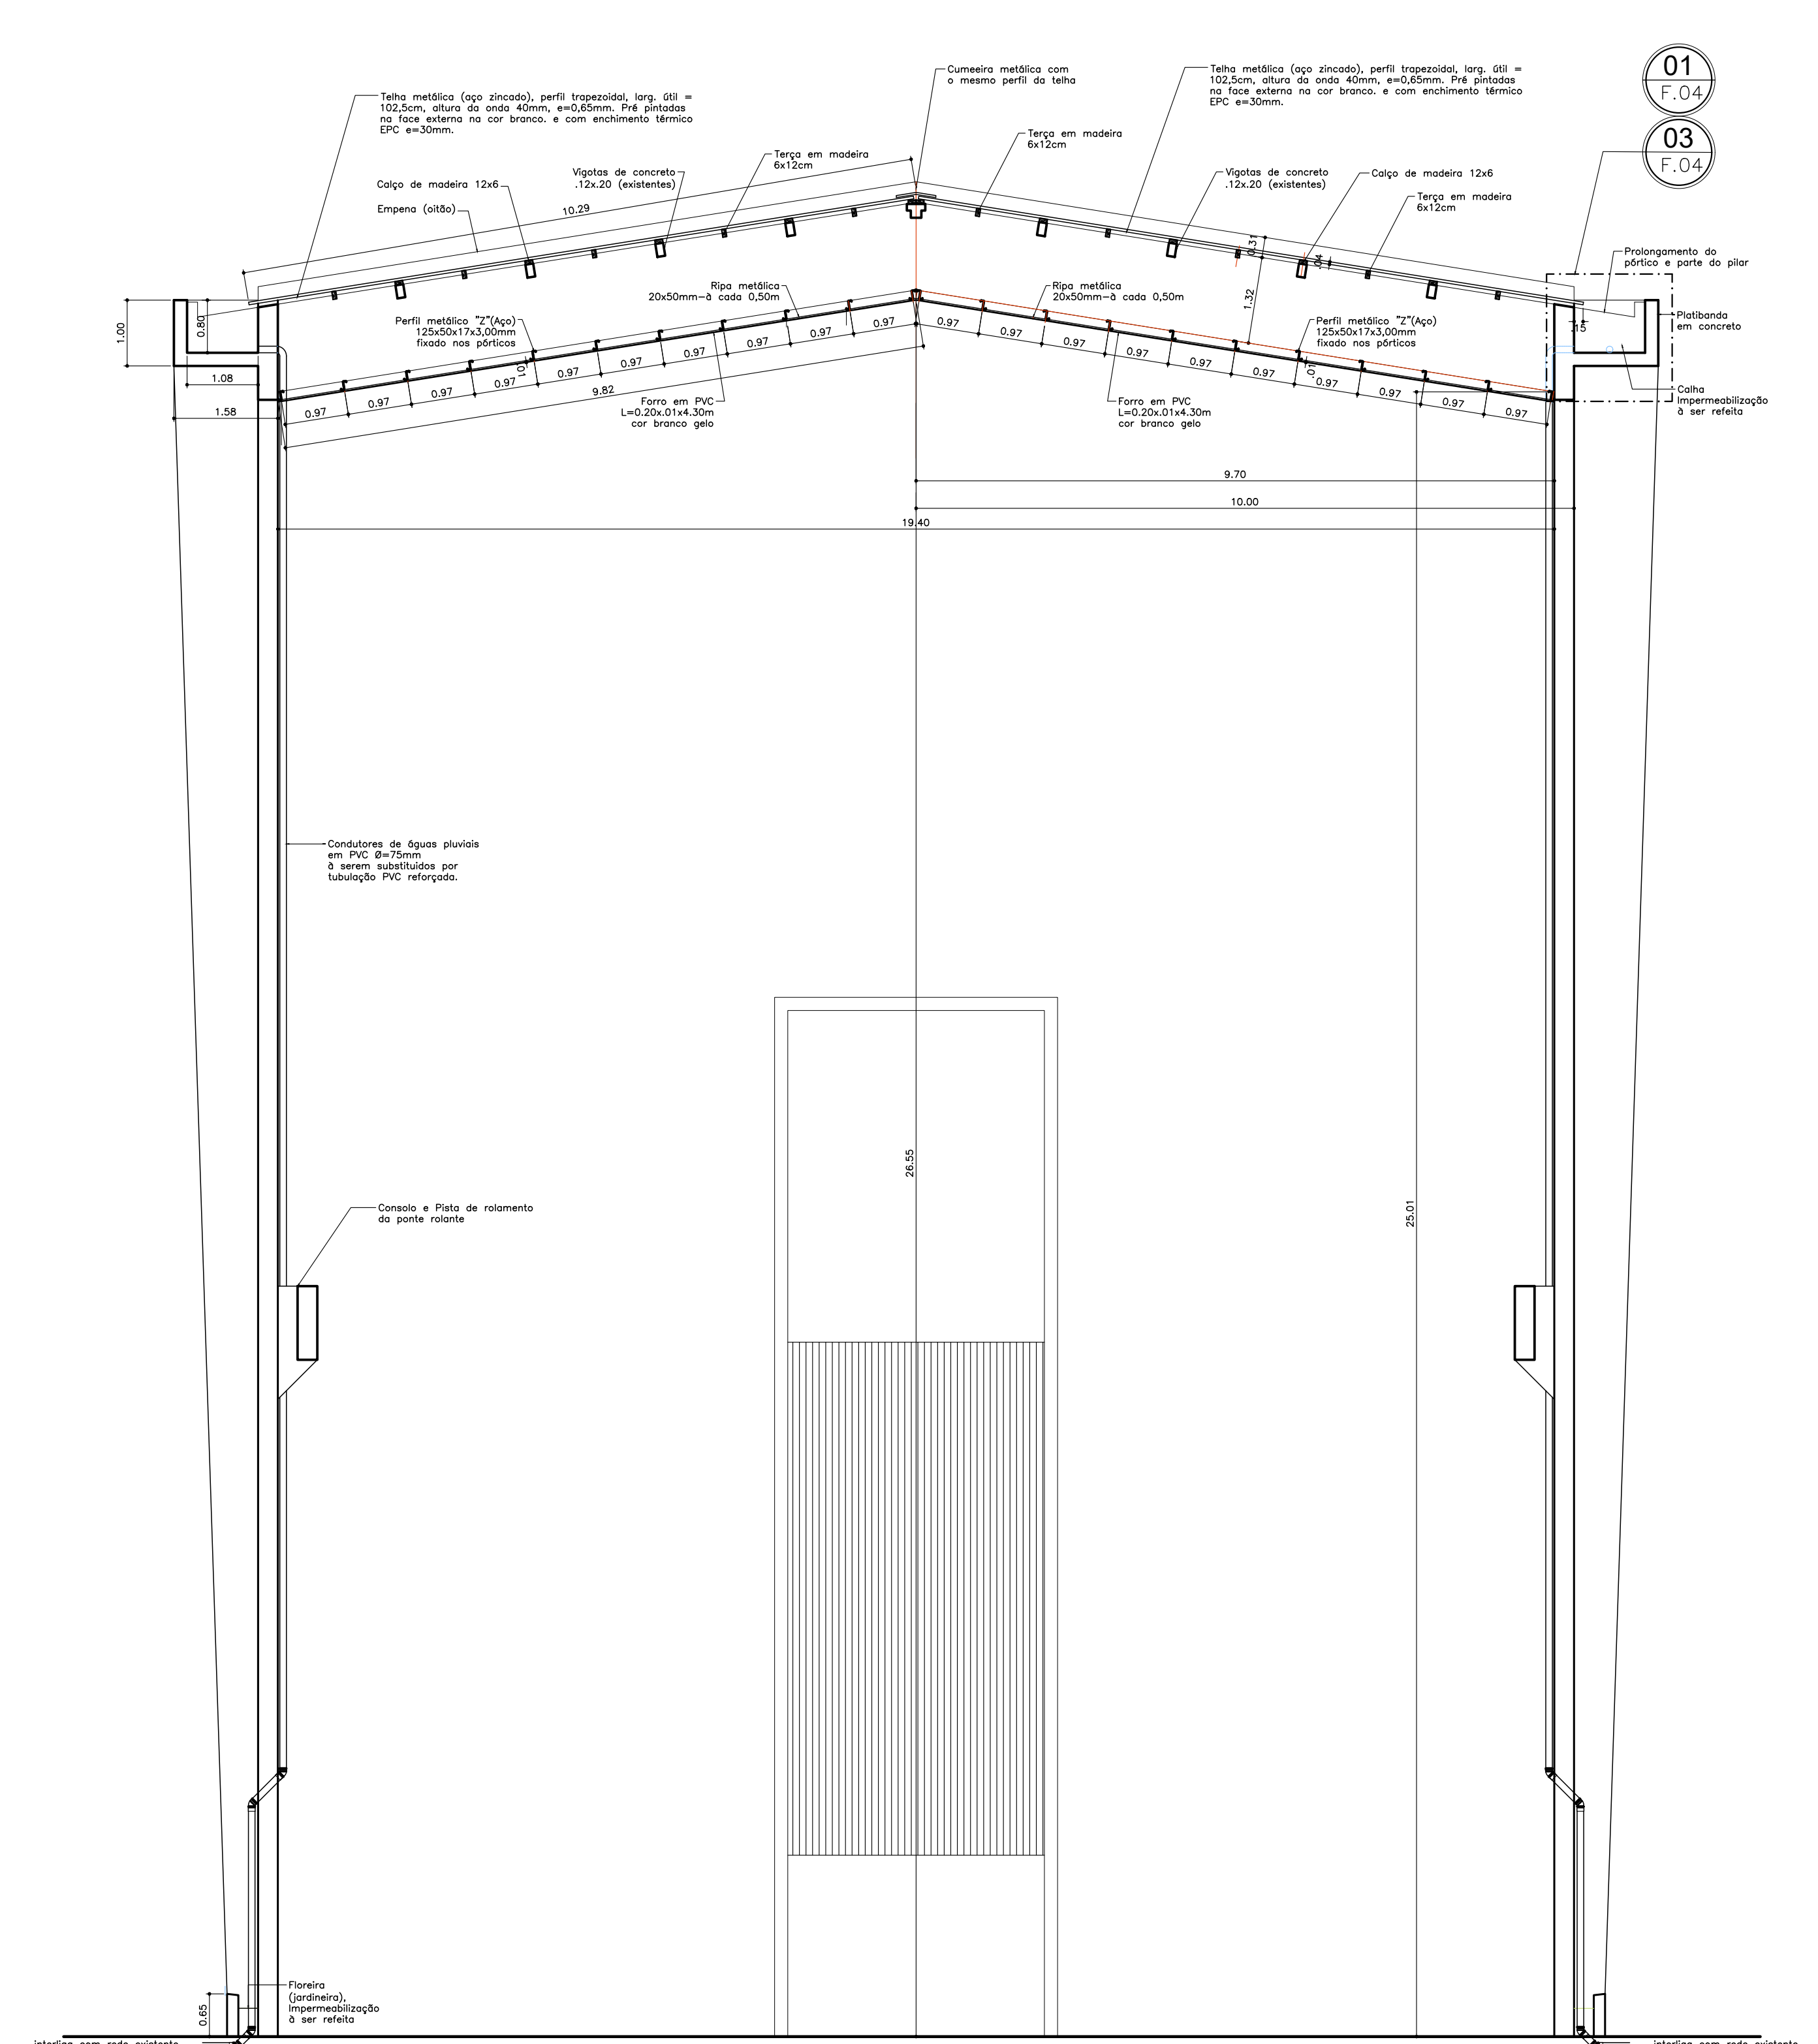

02 CORTE B-B
ESC 1:75

Planta Chave

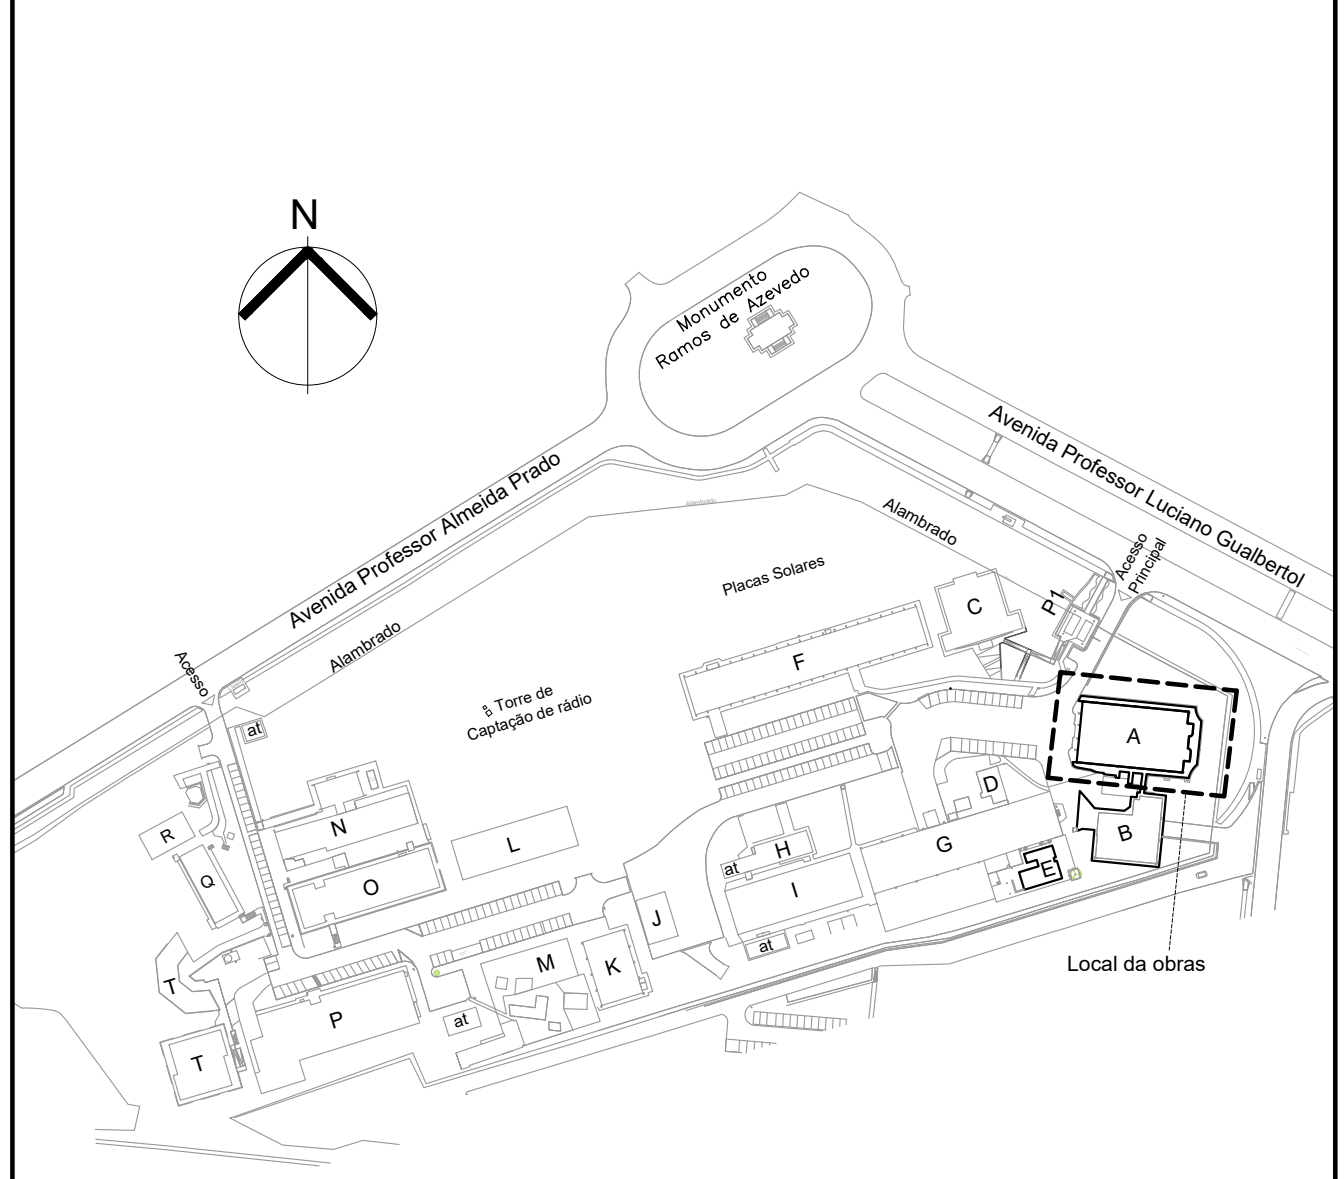

REV.	DESCRIÇÃO	DES.	VER.	APR.
0	EMISSÃO INICIAL - PARA COMENTÁRIOS	OPJ		30/05/2020

		IEE Instituto de Energia e Ambiente da USP	
Autor do Projeto - Arquiteto e Urbanista Orivaldo Predolin Júnior	CAU nº A105453-B	Responsável - Coordenador Samir Tanius Hamzou	Contato Tel: 11 3069-2515 E-mail: contato@iee.usp.br
Projeto de Arquitetura	Contato - Tel: 11 97544-6568 contato@predolin.com.br	RRT nº	Localização da Obra Avenida Professor Luciano Gualberti, 1299 - Butantã - São Paulo, SP
Nome Reforma Cobertura - Alta Tensão		DATA 18/06/2020	DESENHISTA Orivaldo Predolin
Assunto/Tema CORTES - AA - BB		PROJETO ANO-BLOCO E AR.DWG	FOLHA ARQ 02
		ESCALAS 1:75	REVISÃO R0