

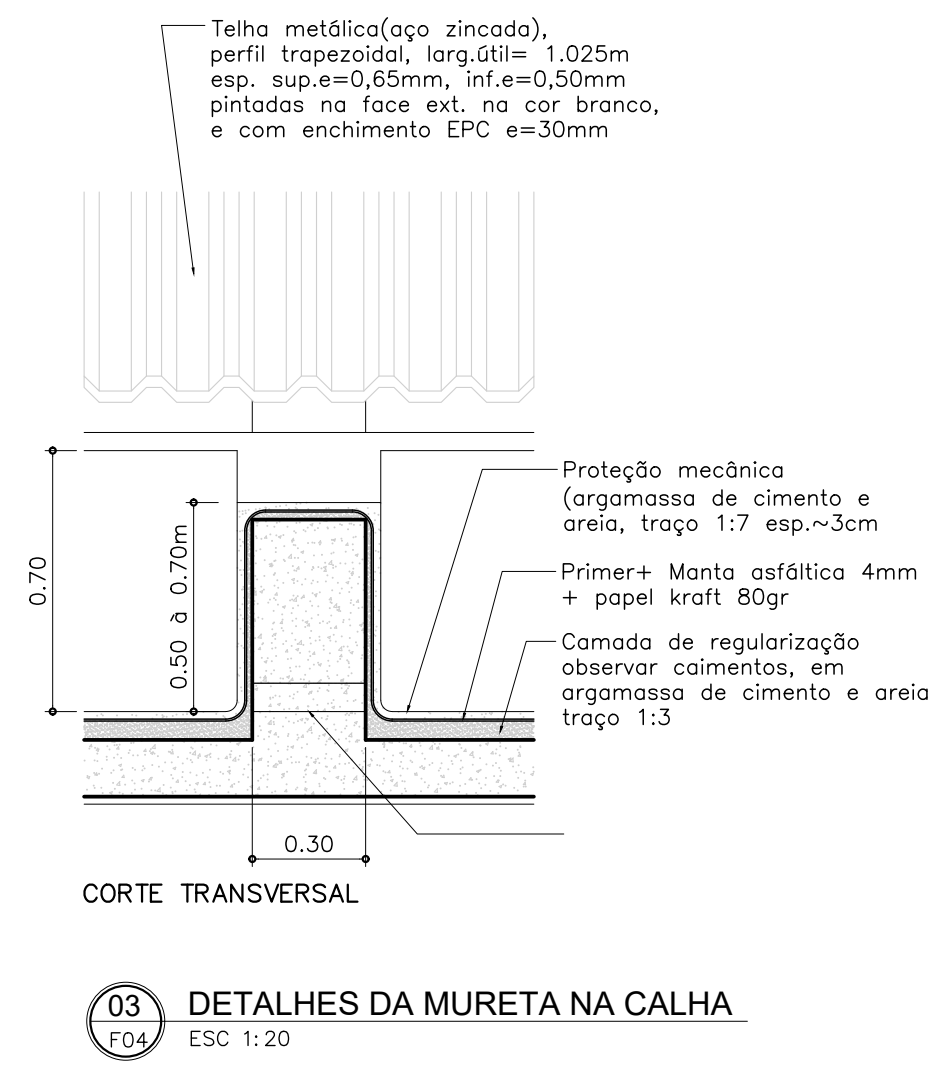


OBS.: VERIFICAR TODAS AS MEDIDAS DE RUFOS NO LOCAL !!

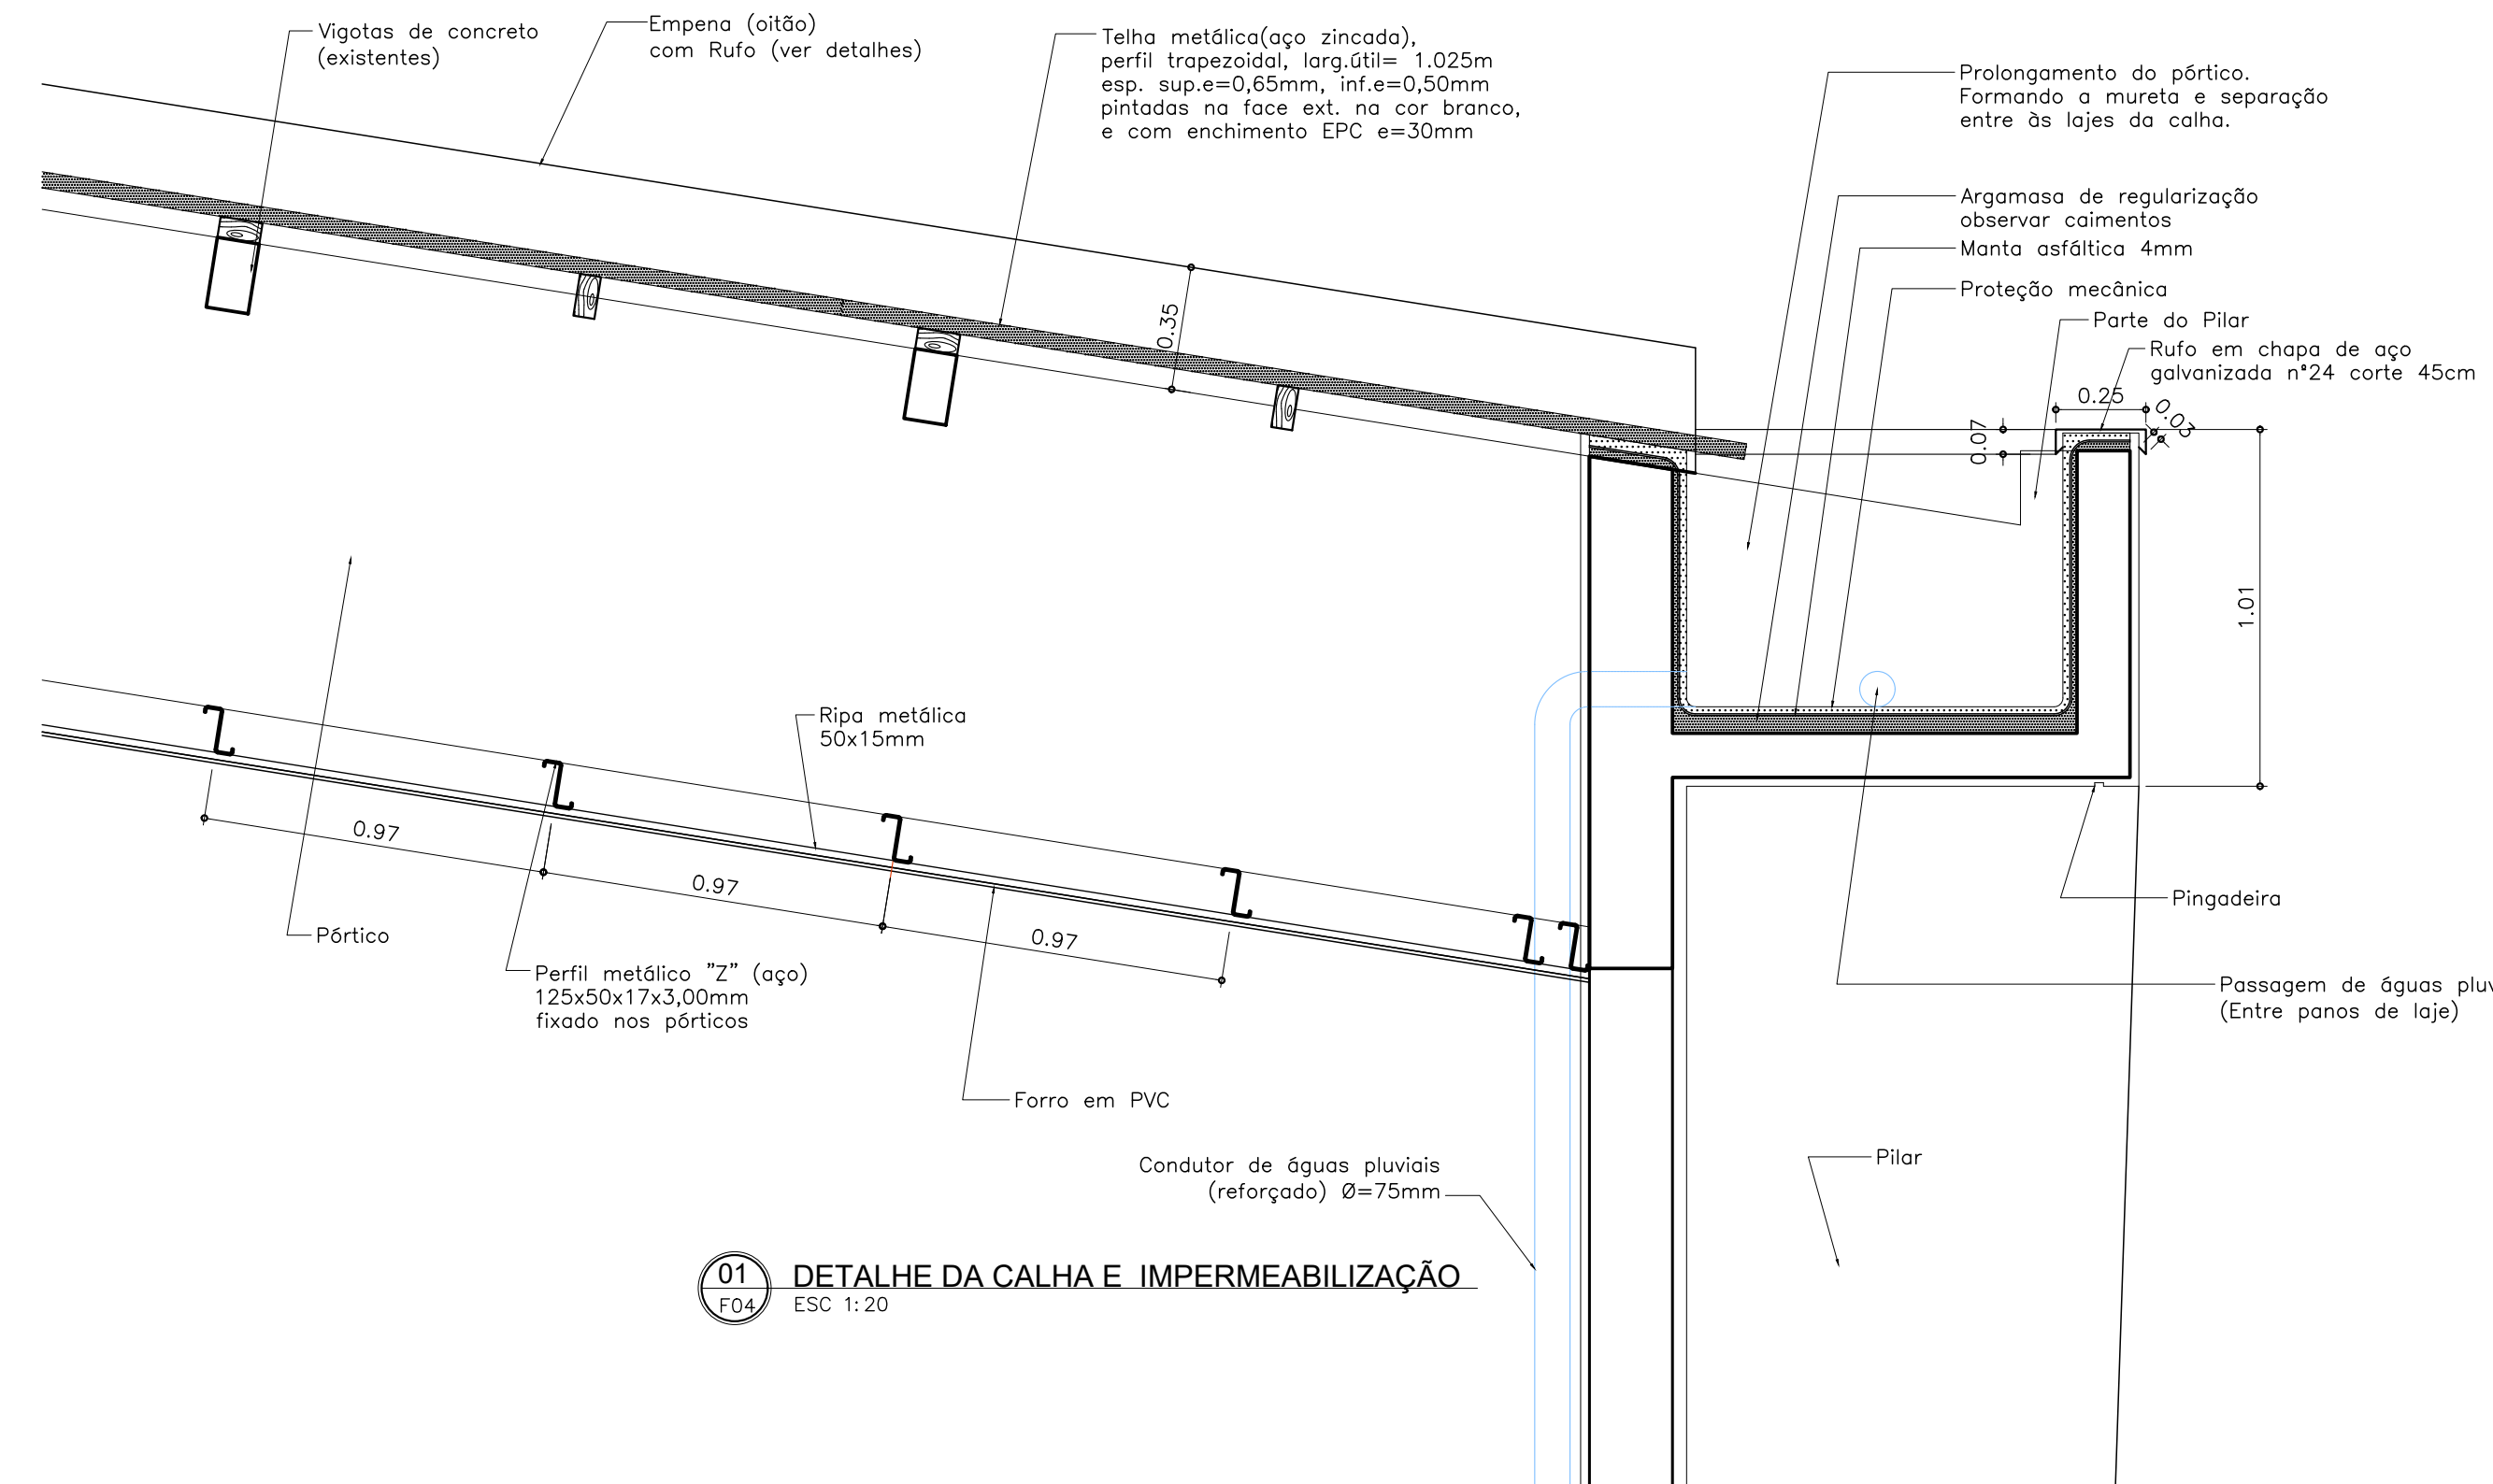

Planta Chave

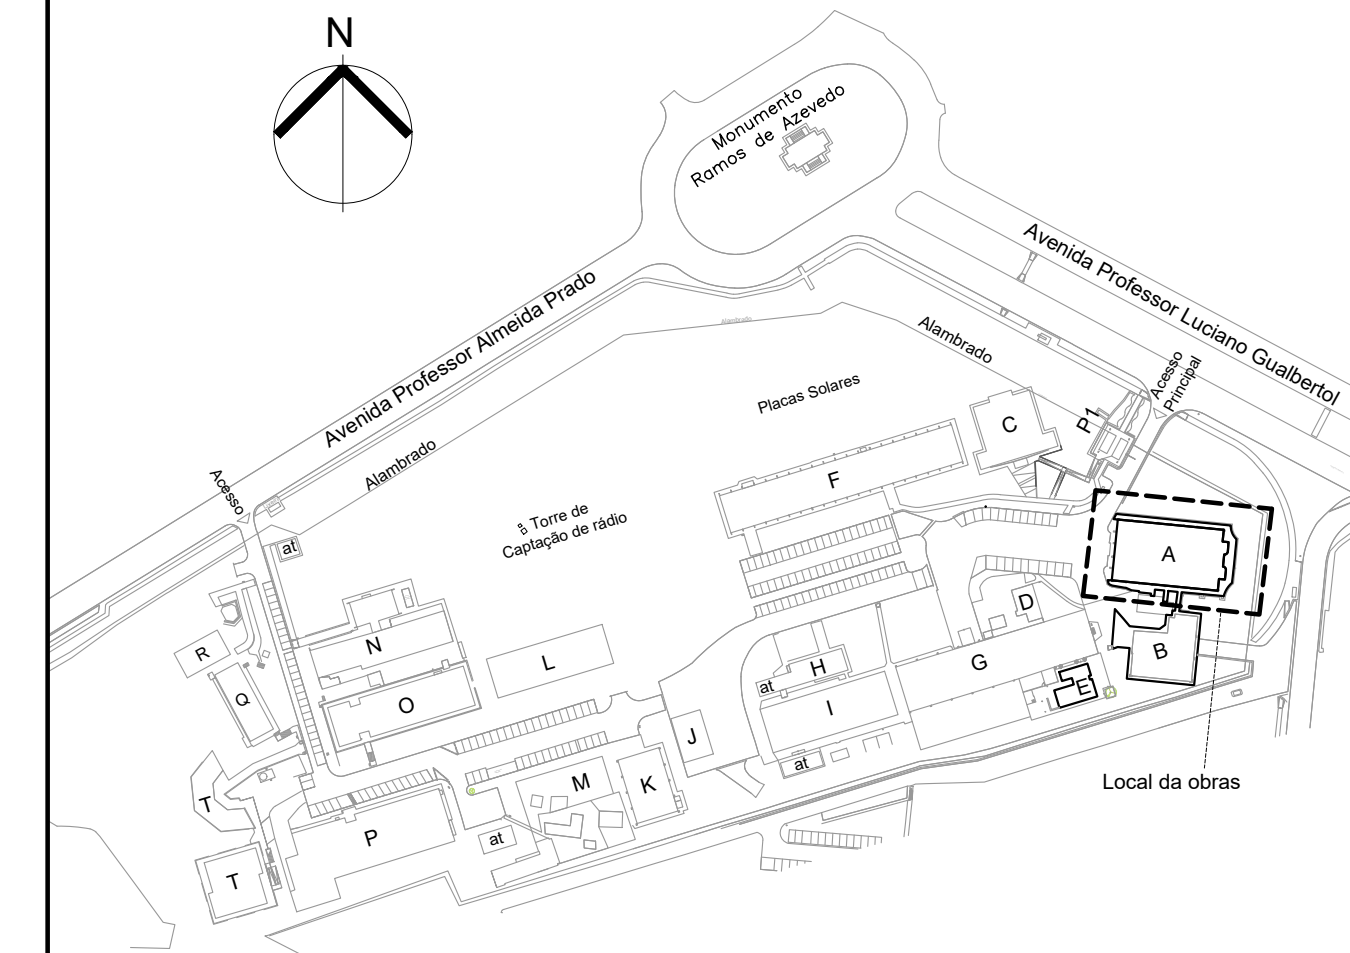

REV.	DESCRIÇÃO	DES.	VER.	APR.
0	EMISSION INICIAL - PARA COMENTÁRIOS	OPJ		30/05/2020

PREDOLIN
arquitetura
projetos | gerenciamento | obras

Arquiteta: predolinarquitectura@gmail.com

IEE
Instituto de Energia e Ambiente da USP

CAU nº A105453-8

Arquiteta: predolinarquitectura@gmail.com

<p>Aut. do Projeto - Arquiteto e Urbanista Orivaldo Predolin Júnior</p> <p>Projeto de: ARQUITETURA</p>	<p>Responsável - Contratante Samir Taniels Hamzo</p> <p>Localização da Obra Avenida Professor Luciano Gualberto, 1289 - Butantã - São Paulo, SP.</p>	<p>Responsável - Contratante Orivaldo Predolin</p> <p>Contato: Tel: 11 3091-2513 e-mail: contato@iee.usp.br</p>
<p>Obra Reforma Cobertura - Alta Tensão</p> <p>Assunto/Título Detalhes Gerais</p>	<p>DATA 30/05/2020</p> <p>ARQUIVO ARQ-EL-000-E-RO.DWG</p> <p>ESCALAS INDICADA</p>	<p>DESENHO Orivaldo Predolin</p> <p>REVISÃO R0</p>

ARQ
04