

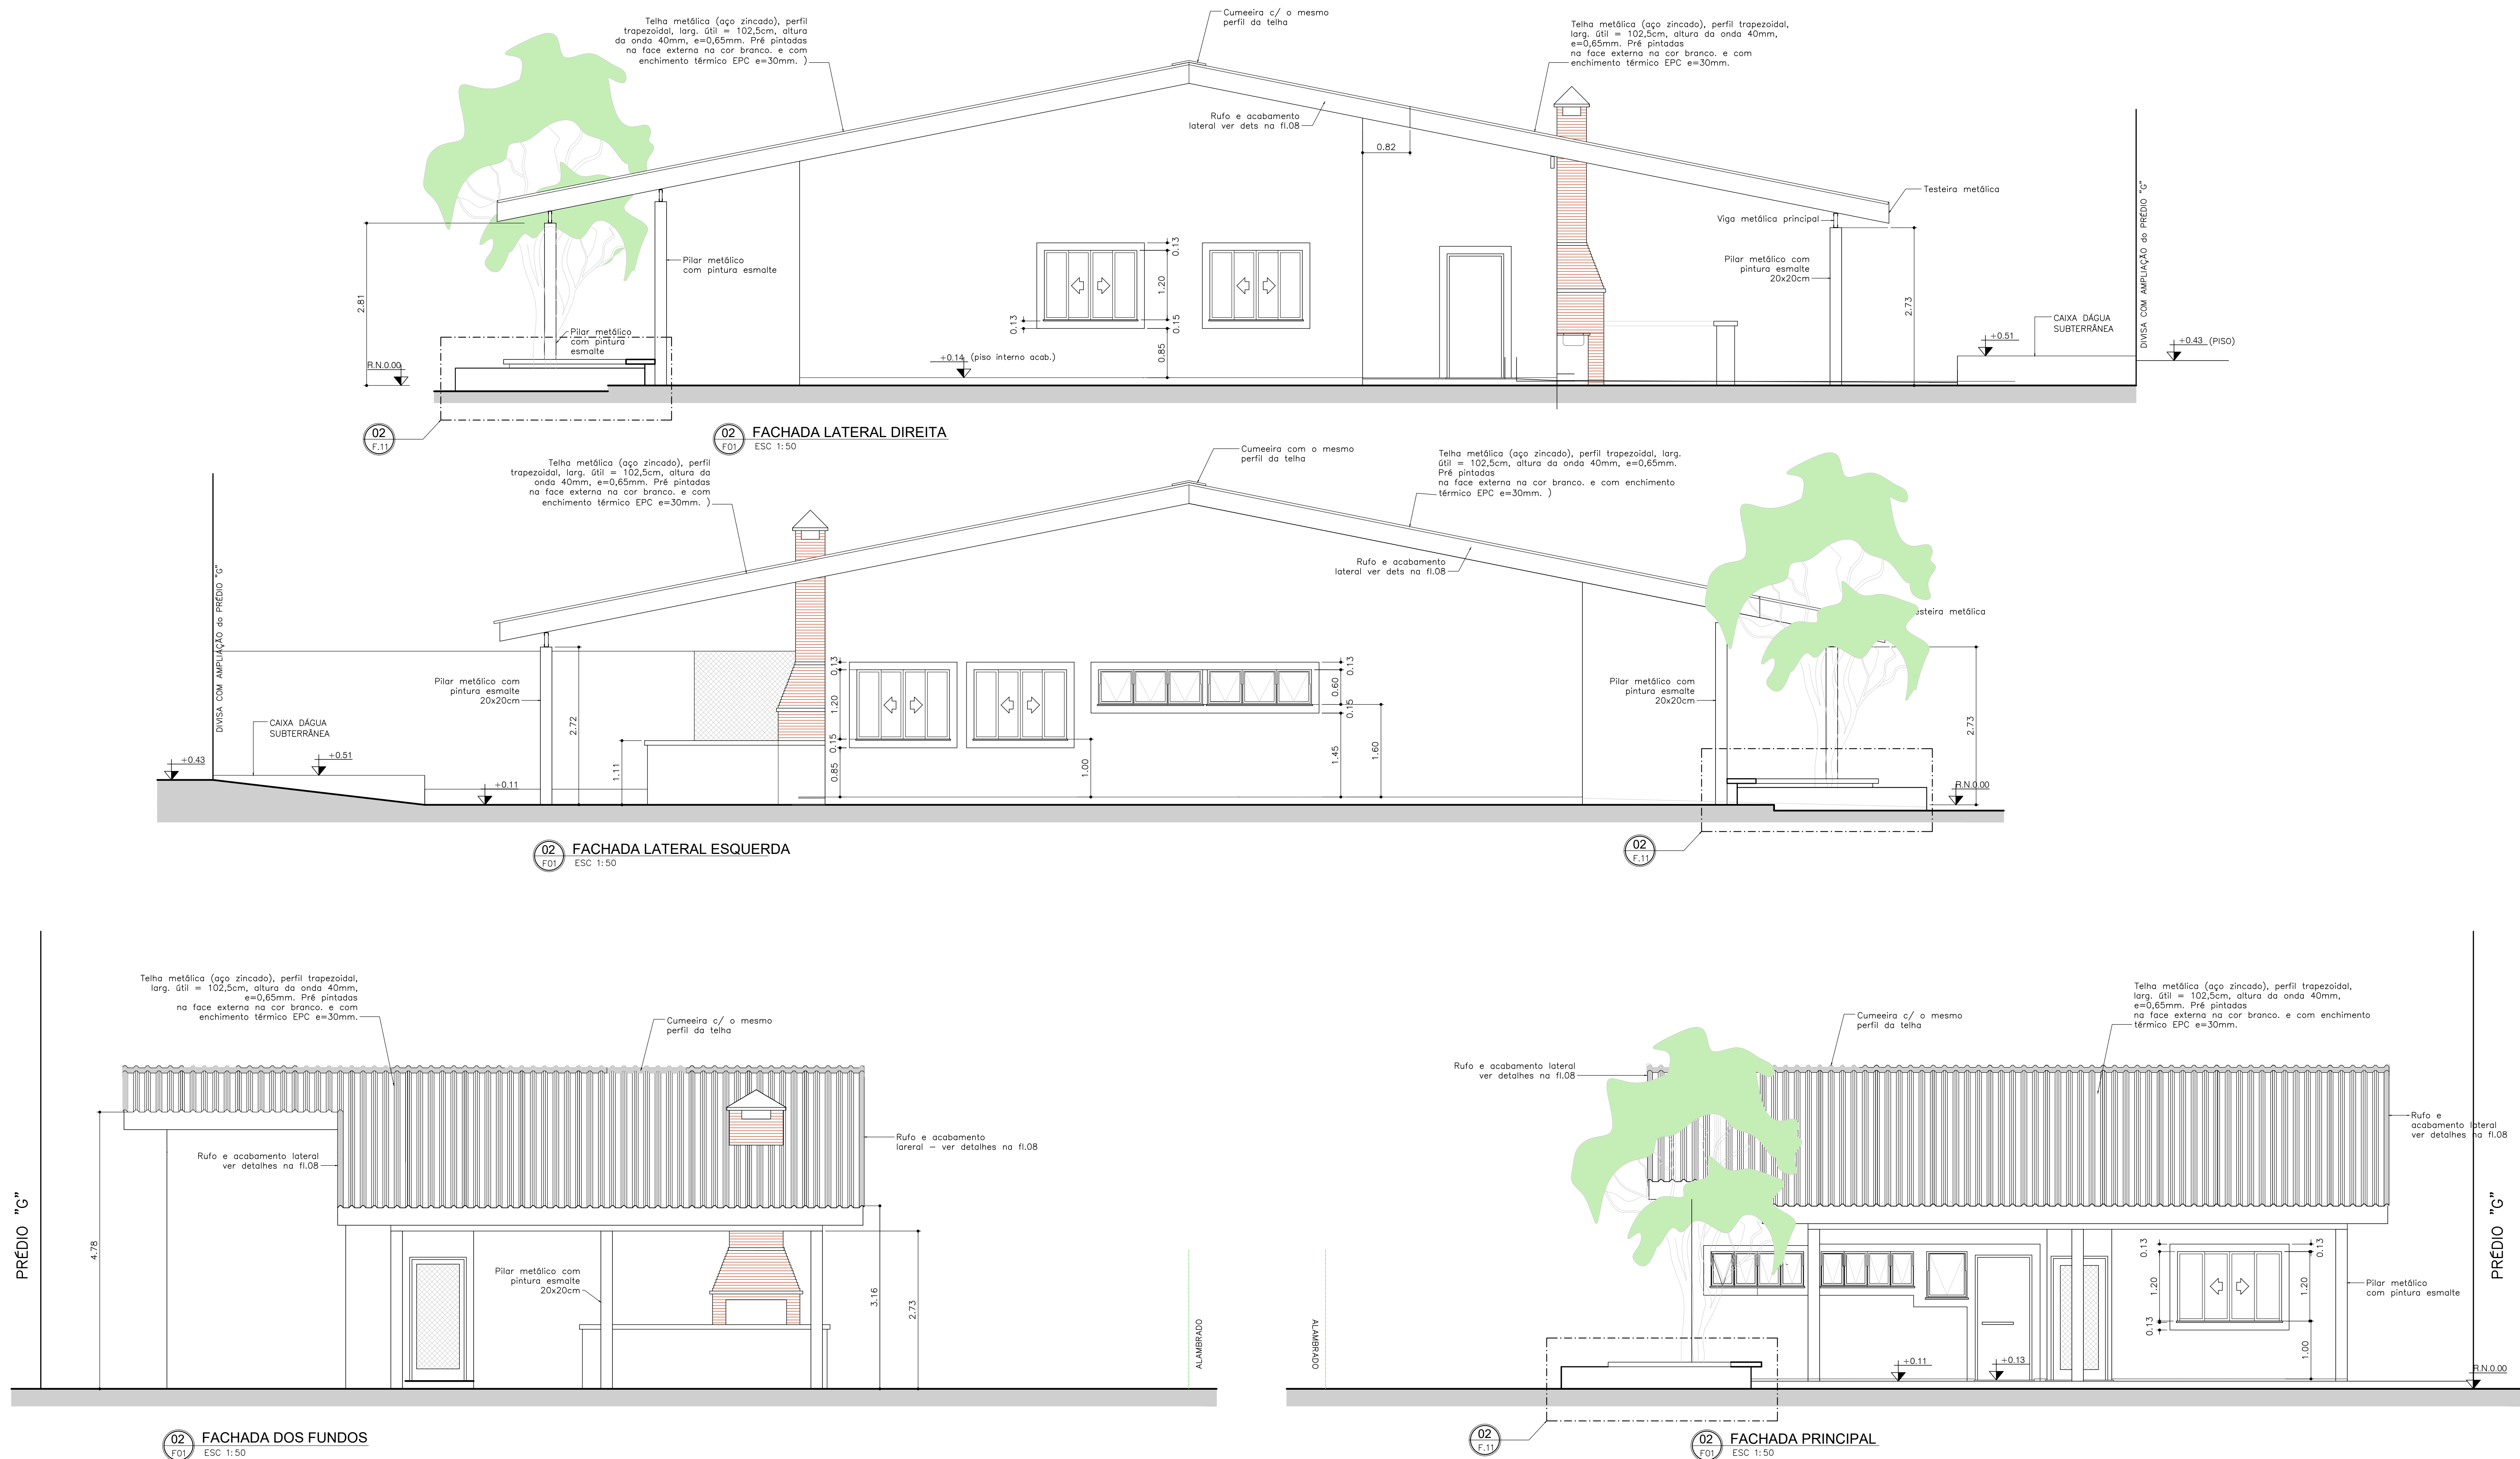


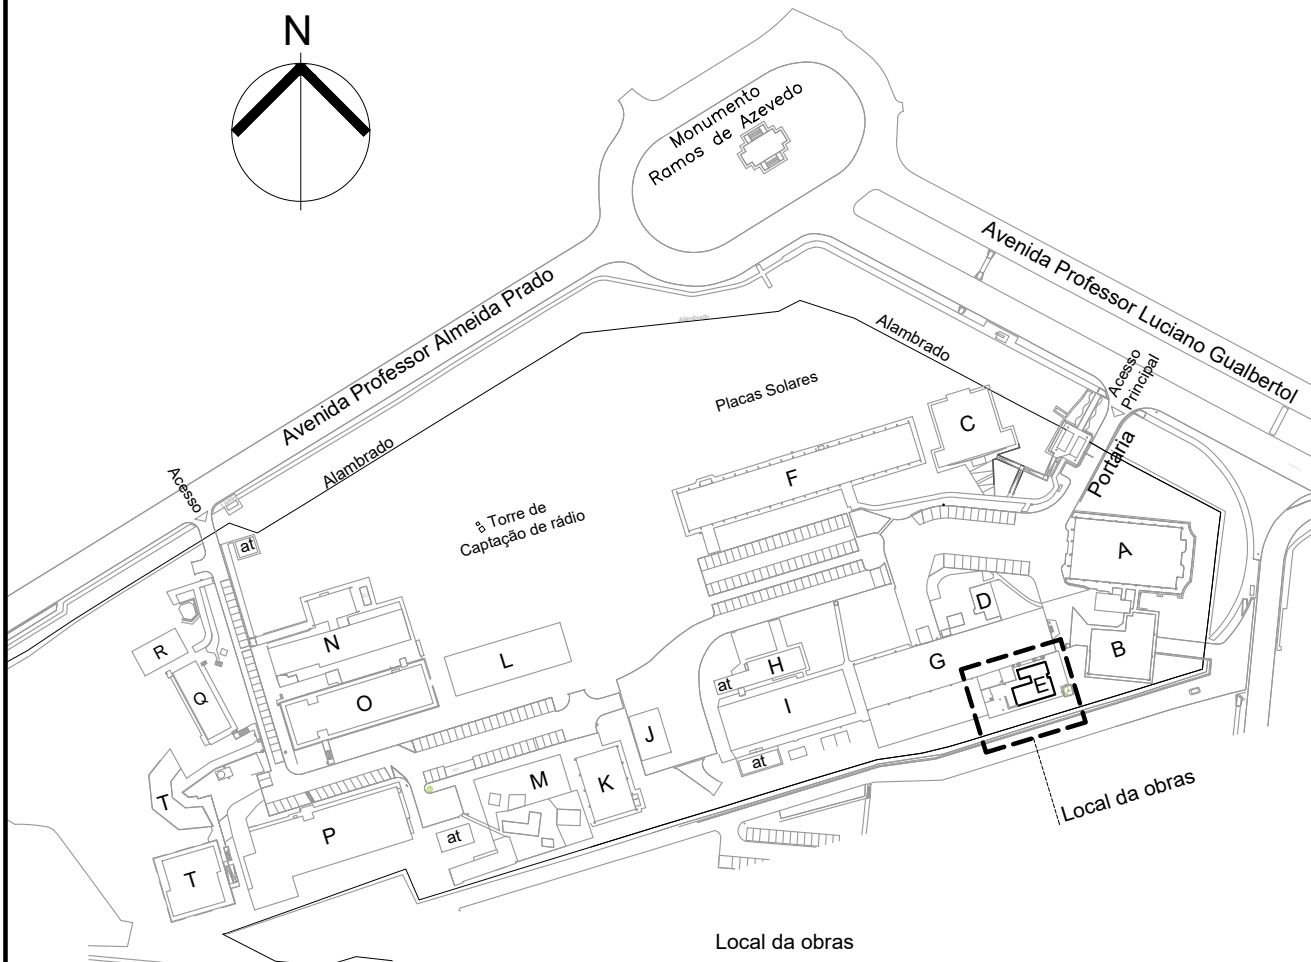

Planta Chave

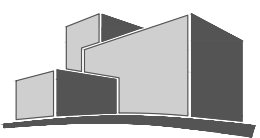

REV.	DESCRIÇÃO	DES.	VER.	APR.
0	EMIÇÃO INICIAL - PARA COMENTÁRIOS	OPJ		30/05/2020

 PREDOLIN arquitetura projetos gerenciamento obras	IEE Instituto de Energia e Ambiente da USP
--	--

Autor do Projeto - Arquiteto e Urbanista Orivaldo Predolin Júnior Projeto de Arquitetura	CAU nº A105453-8 Contato: Tel 11 97544 0988 predolinorivaldo@gmail.com	Responsável - Coordenador Samir Tanius Hamzo Localização da Obra Avenida Professor Luciano Gualberto, 1289 - Butantã - São Paulo, SP	Coordenador Tel. 11 9985-0513 Lemei.ana@iee.usp.br
--	--	--	--

Obra Reforma do Bloco E - Terceirizadas Assunto/Título	DATA 30/05/2020	Desenho Orivaldo Predolin	FOUR
FACHADAS 3 e 4	ARQUIVO	ANEXO/LOCAL E-PROJETO	ARQ 06
ESCALAS 1:50	REVISÃO R0		