



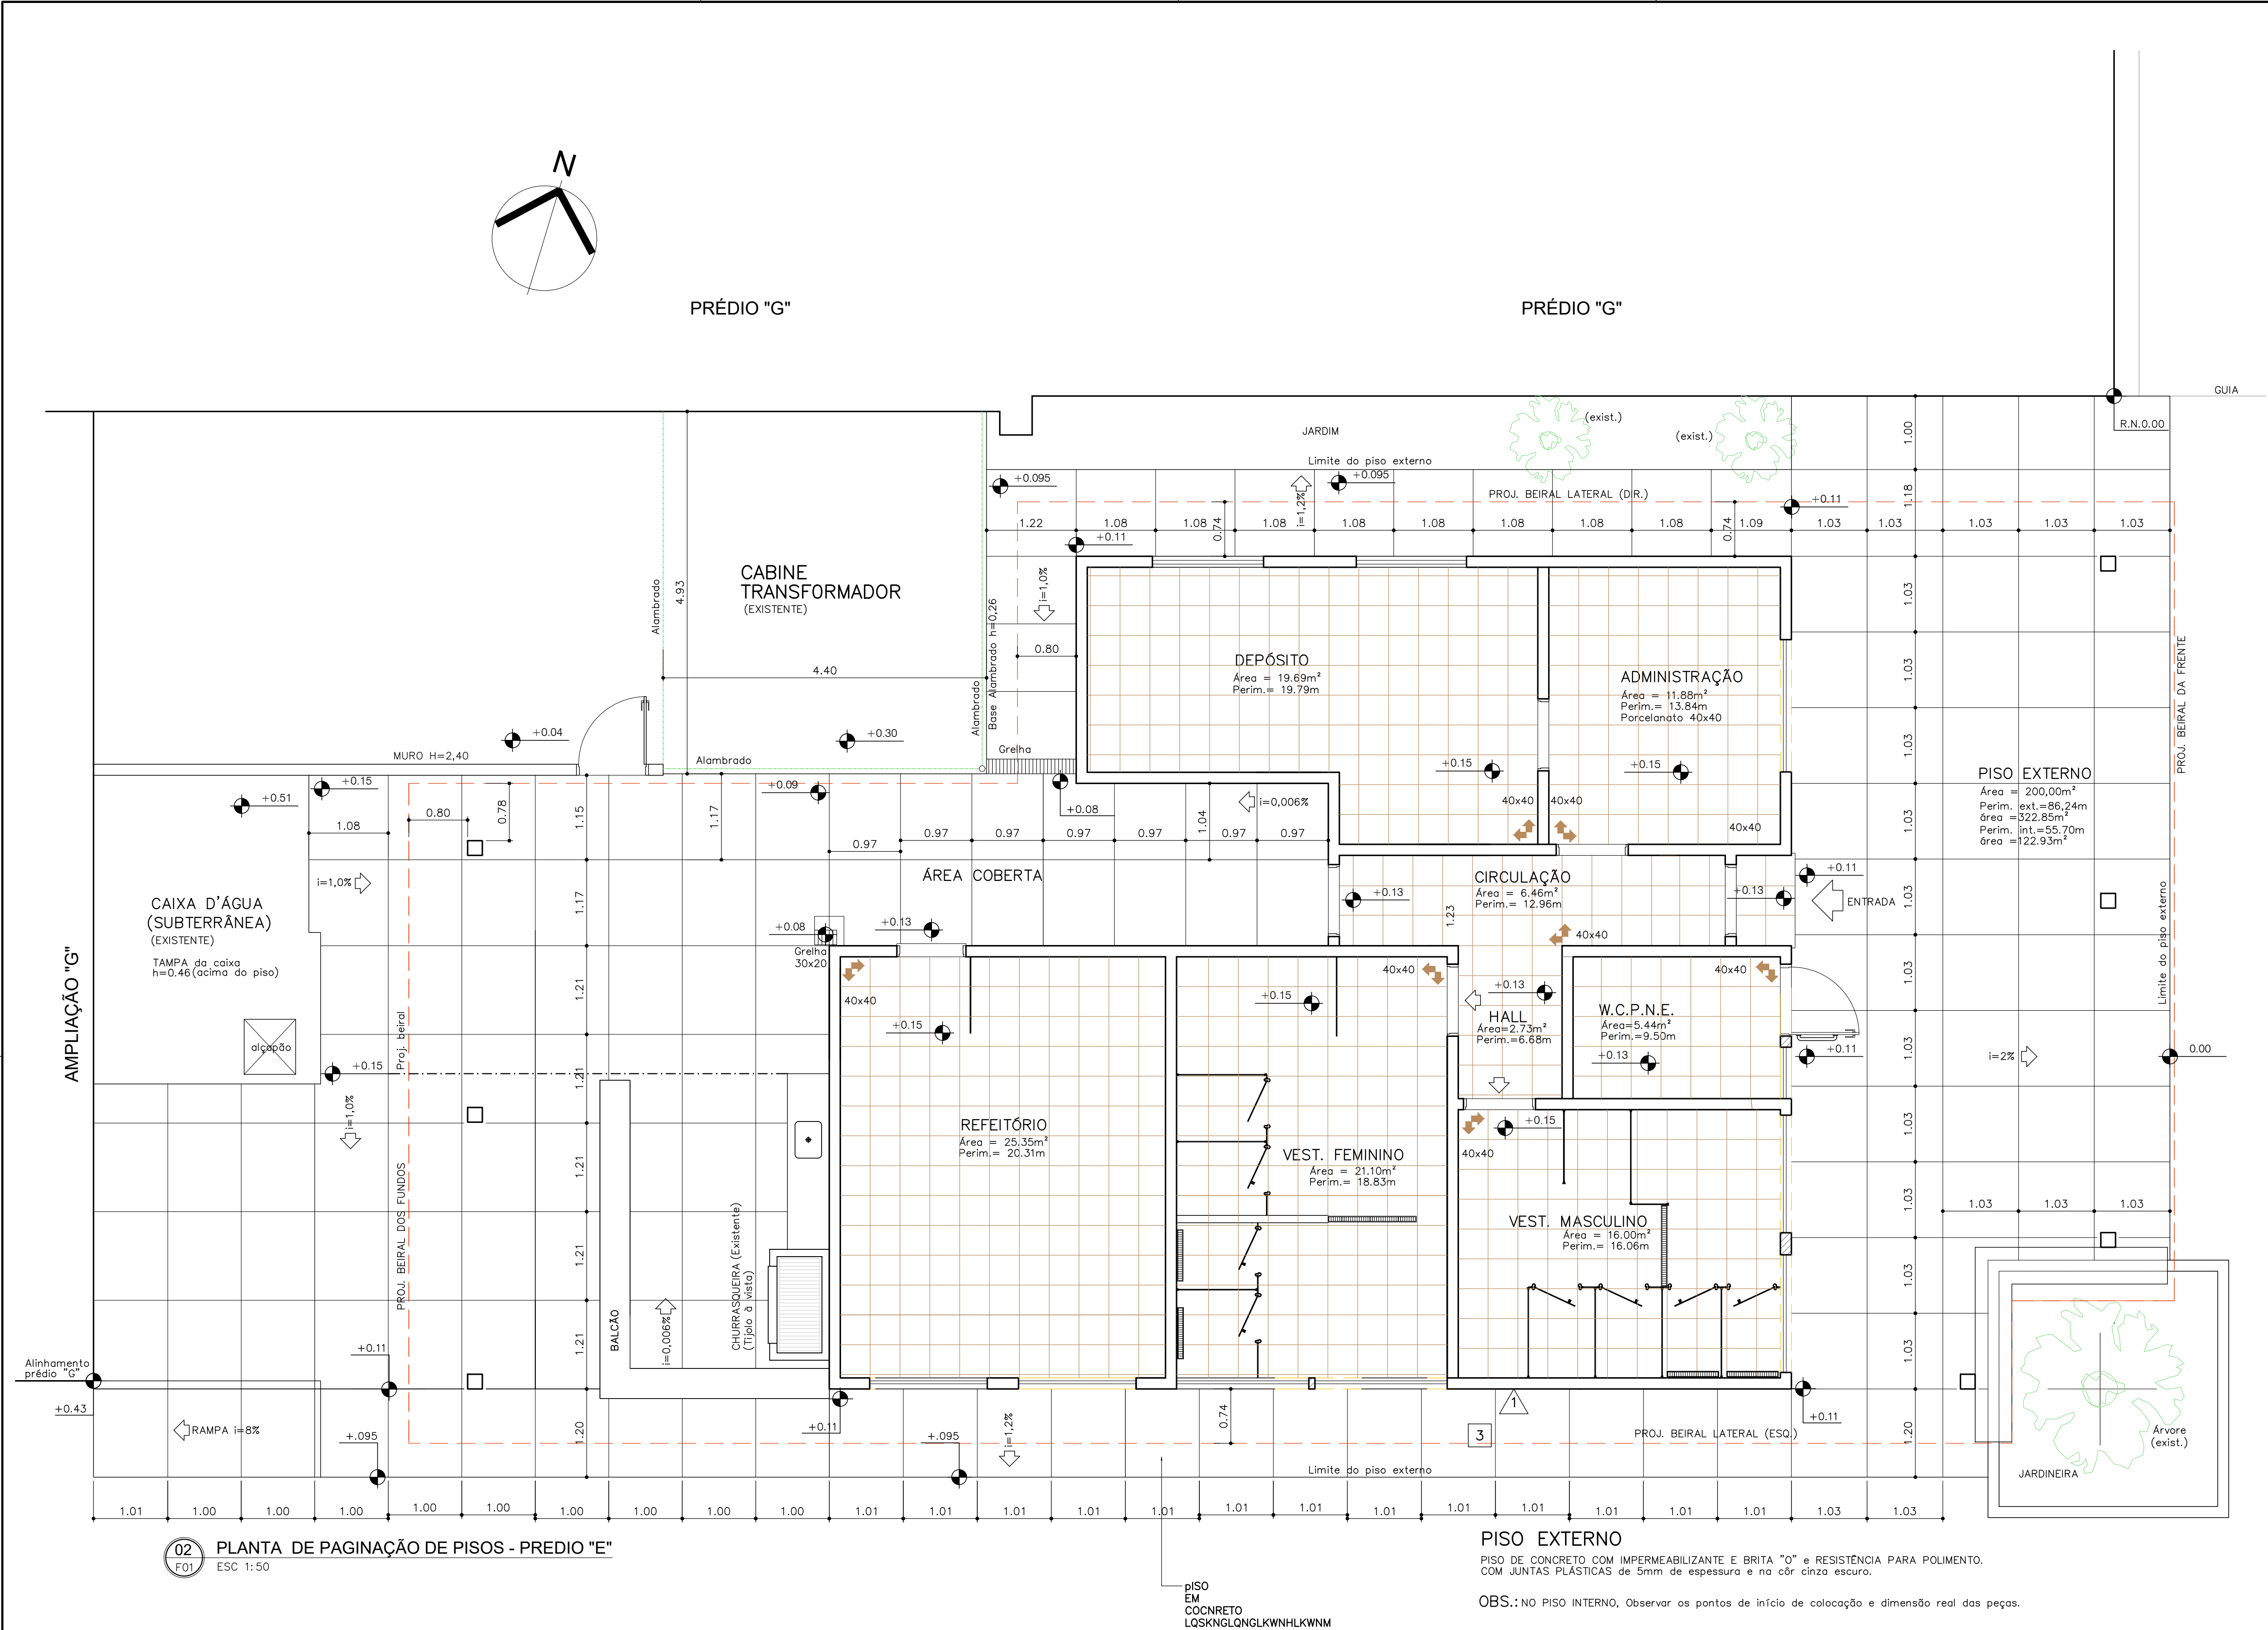


02 PLANTA DE PAGINAÇÃO DE PISOS - PRÉDIO "E"
F01 ESC 1:50

Planta Chave

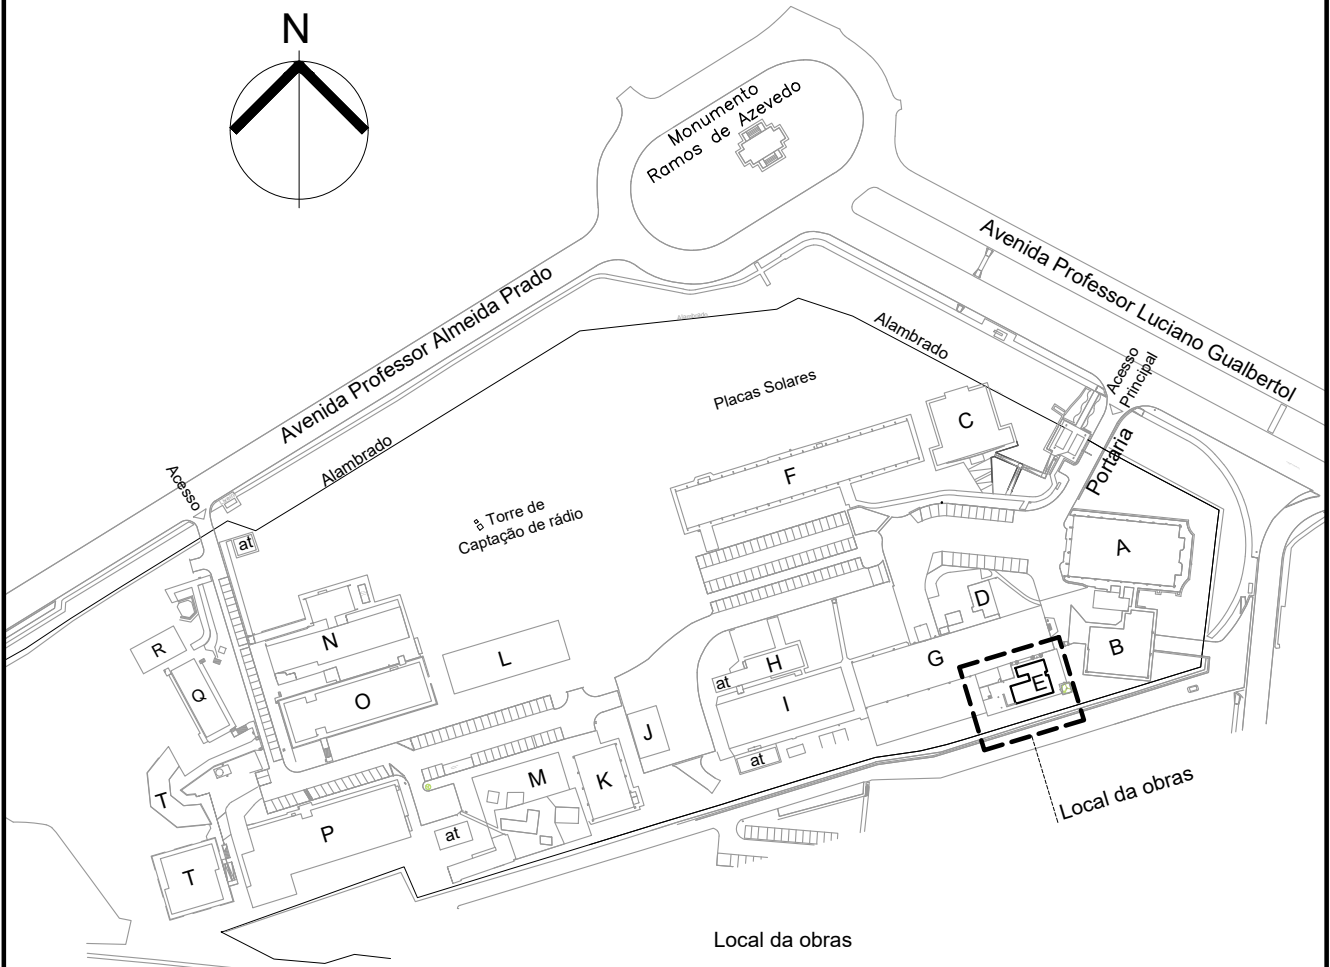

REV.	DESCRIÇÃO	DES.	VER.	APR.
0	EMIÇÃO INICIAL - PARA COMENTÁRIOS	OPJ		30/05/2020

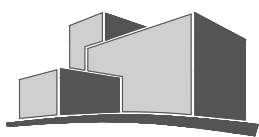

PREDOLIN
arquitetura
projetos | gerenciamento | obras

IEE
Instituto de Energia e Ambiente da USP

Autor do Projeto - Arquiteto e Urbanista
Onivaldo Predolin Júnior
Projeto de Arquitetura

CAU nº A105453-8
RRT nº

Responsável - Contratante
Samir Tanius Hamzo
Localização da Obra
Avenida Professor Luciano Gualberto, 1280 - Butantã - São Paulo, SP.

Contato
Tel: 11 3091-2513
e-mail: contato@iee.usp.br

Obras
Reforma do Bloco E - Terceirizadas
Assunto/Título

Planta de Paginação dos Pisos

DATA
30/05/2020

DESENHO
Onivaldo Predolin

FOLHA
ARQ 07