

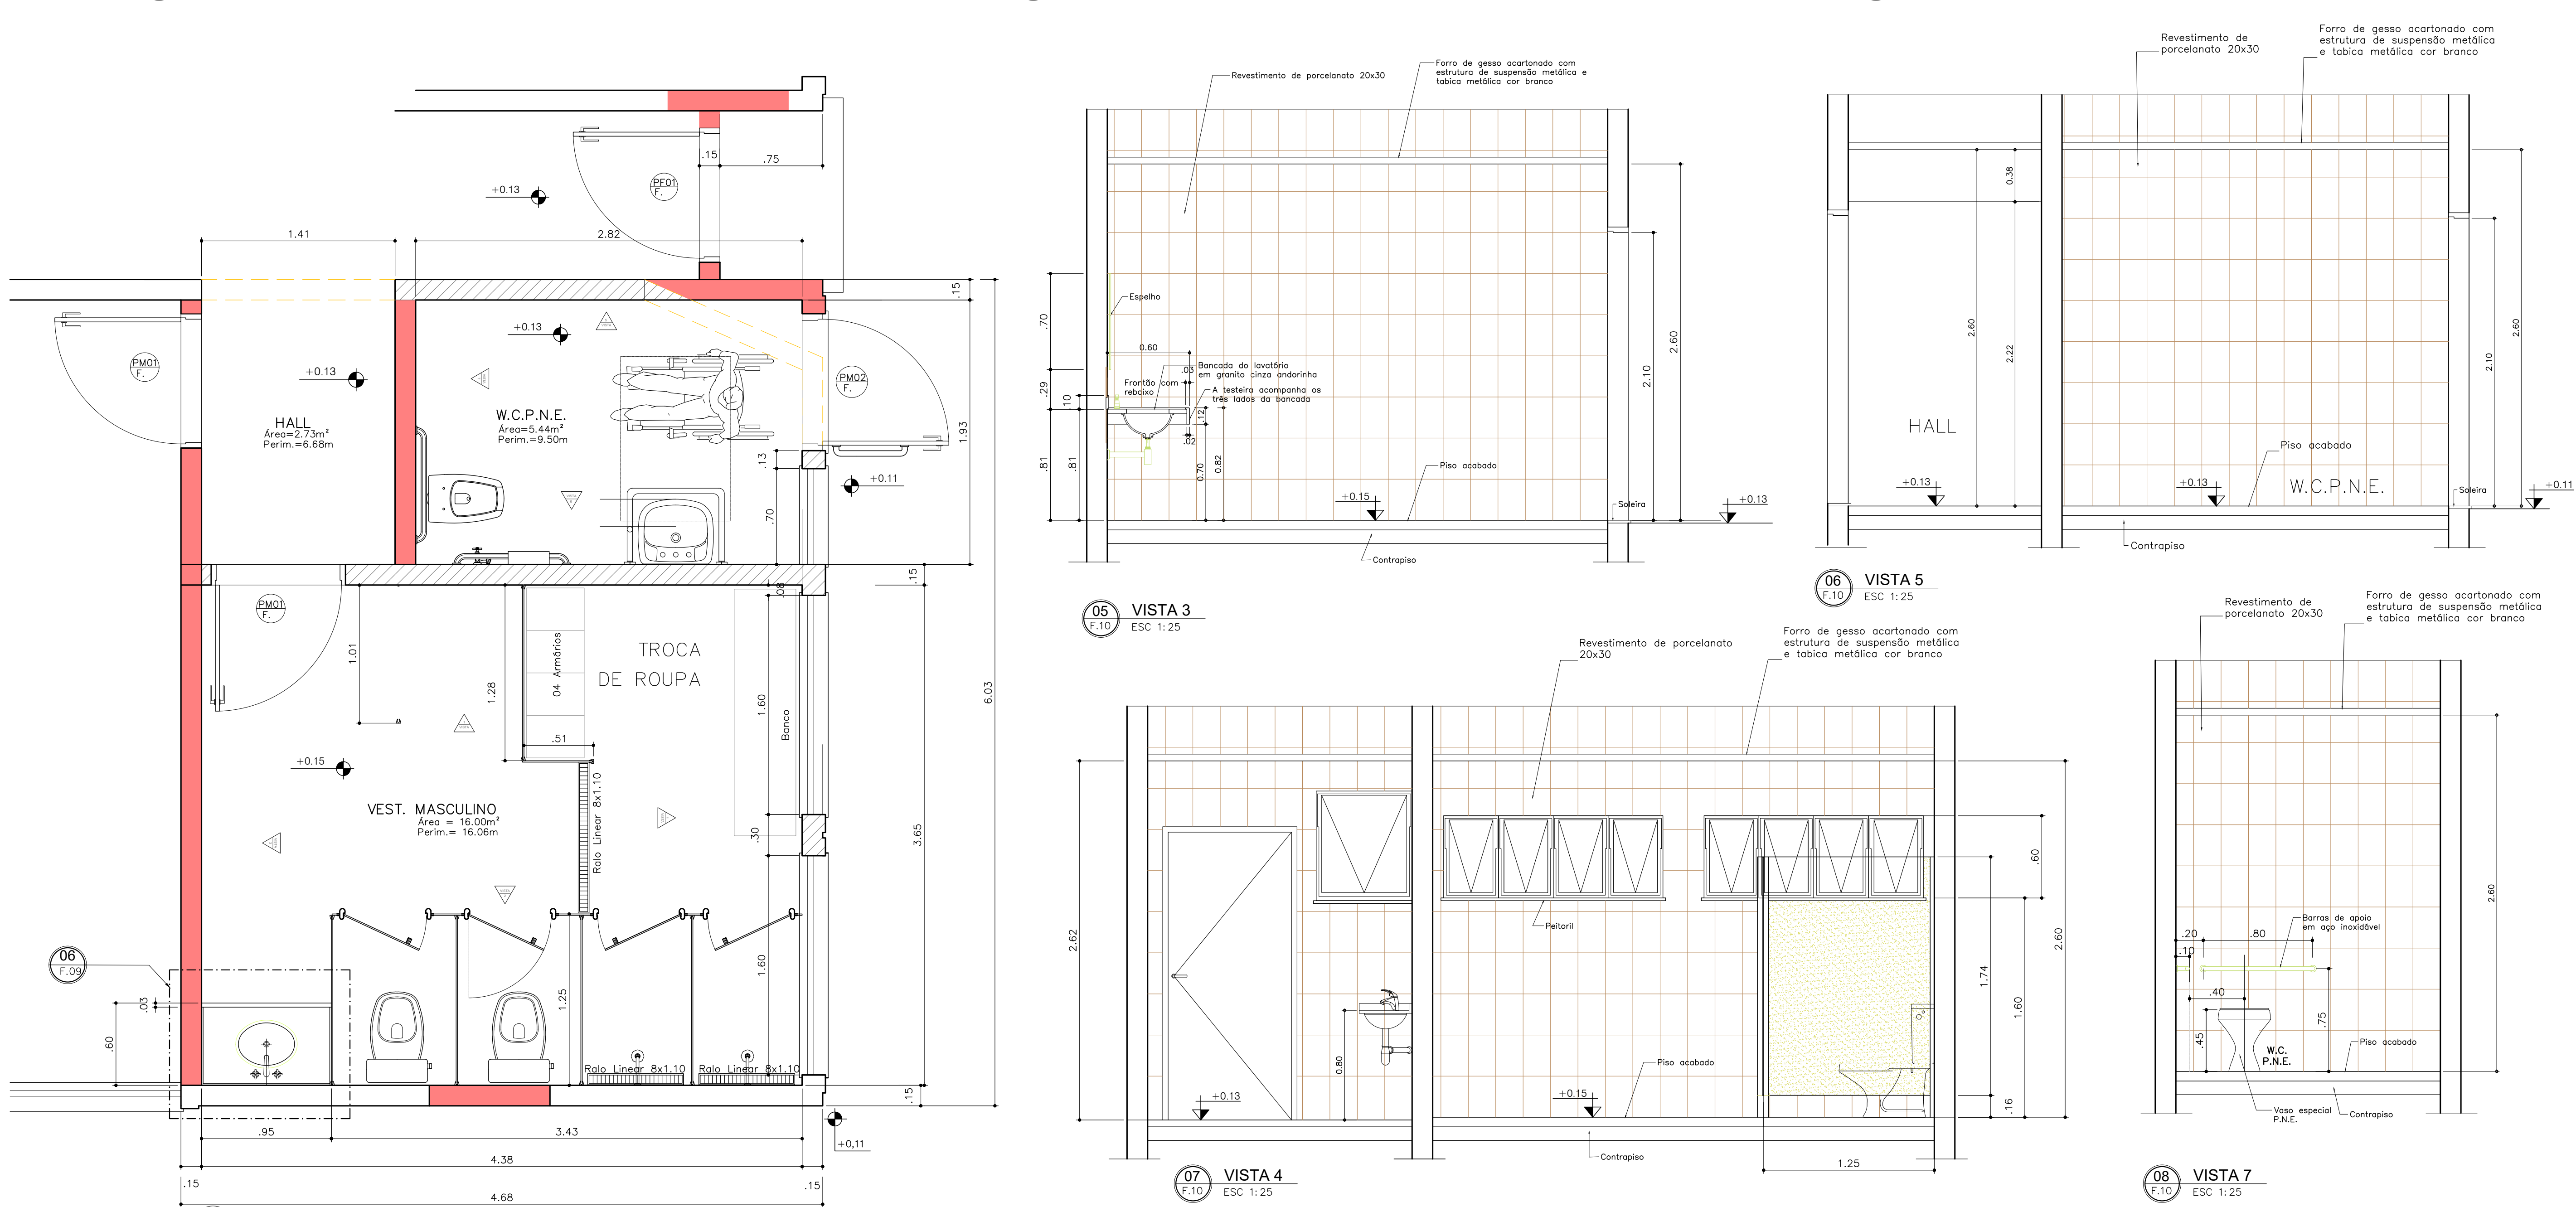


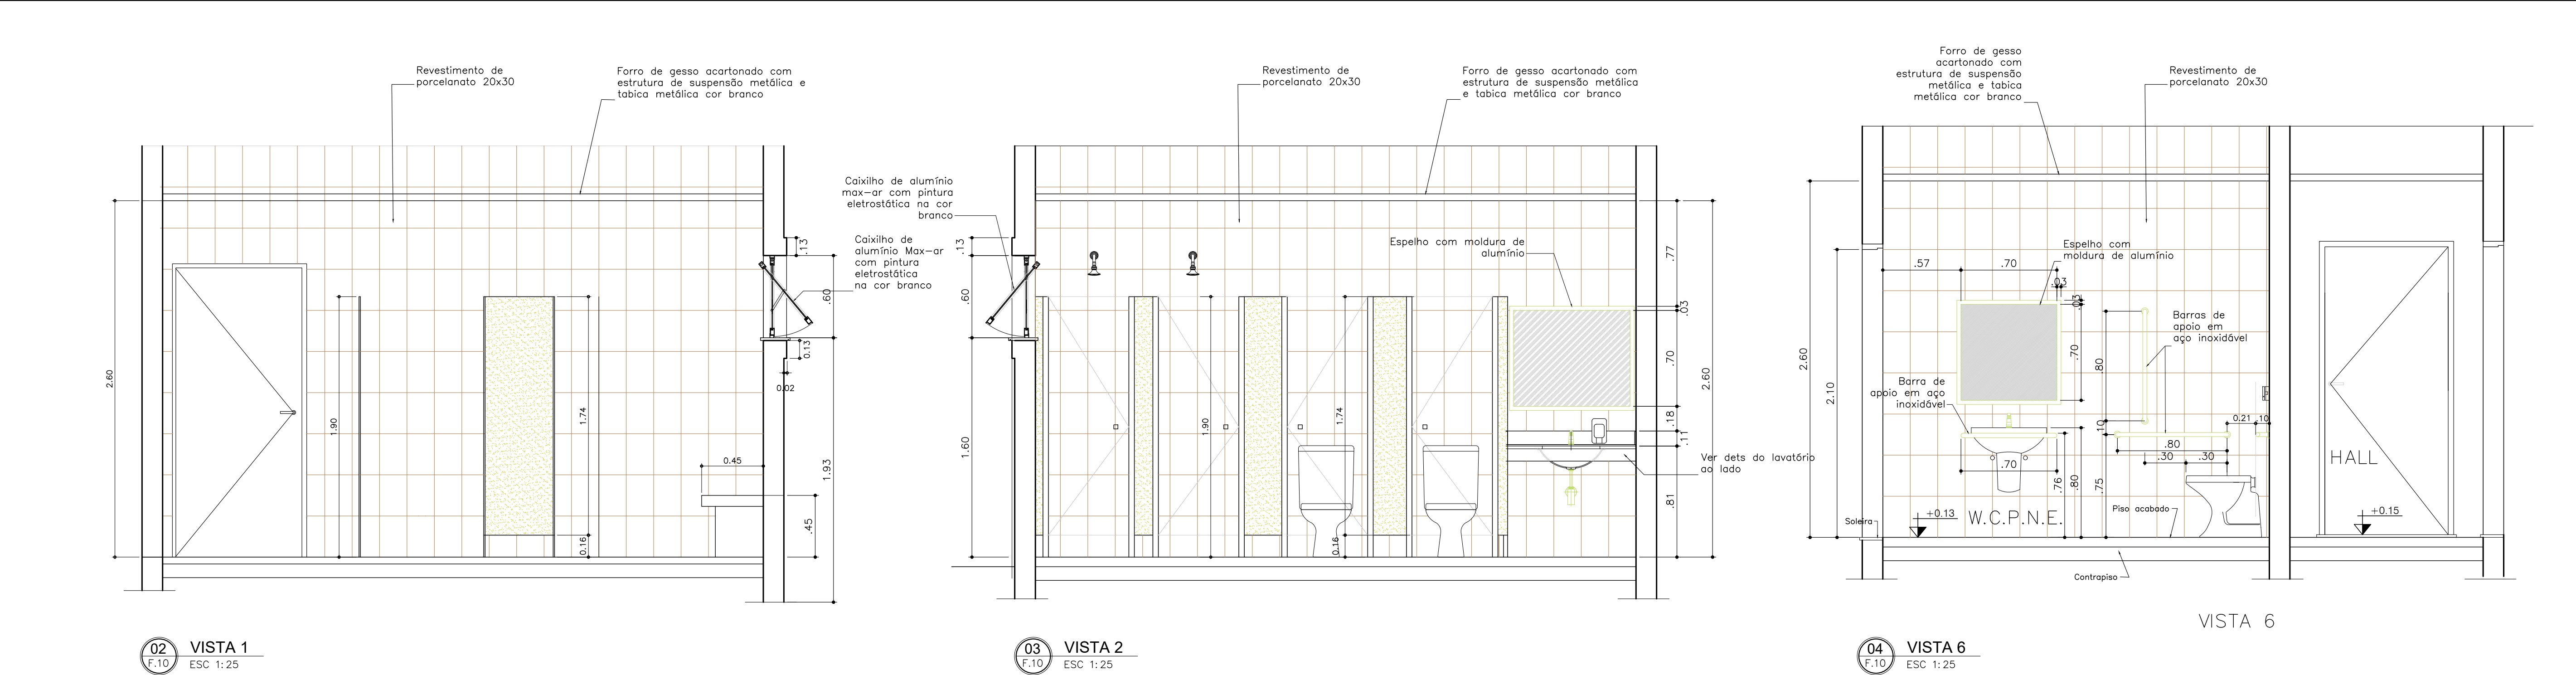

| TABELA DE ACABAMENTOS |   |  |         |
|-----------------------|---|--|---------|
| Nº                    | DESCRIÇÃO DO ACABAMENTO   |  | PISO    |
| 1                     | PORCELANATO – 40x40cm   |  |         |
| 2                     | PISO CERÂMICO 40x40 – ANTIDERRAPANTE – VESTIÁRIOS                                                                                                |  |         |
| 3                     | PISO DE CONCRETO COM IMPERMEABILIZANTE E BRITA "0" e RESISTÊNCIA PARA POLIMENTO. COM JUNTAS PLÁSTICAS de 5mm de espessura e na cor cinza escura. |  |         |
| Nº                    | DESCRIÇÃO DO ACABAMENTO   |  | PAREDE  |
| 1                     | PINTURA LÁTEX BRANCA SOBRE ARGAMASSA DE CIMENTO E AREIA                                                                                          |  |         |
| 2                     | REVESTIMENTO CERÂMICO 20X30cm   |  |         |
| Nº                    | DESCRIÇÃO DO ACABAMENTO   |  | TETO    |
| 1                     | FORRO DE GESSO ACARTONADO, SUSPENSO POR ESTRUTURA METÁLICA E TABICA                                                                              |  |         |
| 2                     | FORRO DE PVC l=20CM   |  |         |
| Nº                    | DESCRIÇÃO DO ACABAMENTO   |  | RODAPE  |
| 1                     | PORCELANATO – REFERÊNCIA PISO DO LOCAL   |  |         |
| Nº                    | DESCRIÇÃO DO ACABAMENTO   |  | SOLEIRA |
| 1                     | GRANITO CINZA ANDORINHA   |  |         |

| TABELA DE CAIXILHOS |   |              |            |      |
|---------------------|---|--------------|------------|------|
| COD                 | DESCRIÇÃO / TIPO   | DIMENSÃO (m) | h PEITORIL | QTDE |
| JANELAS             |   |              |            |      |
| JAD01               | JANELA DE ALUMÍNIO FIXO/CORRER COM PINTURA ELETROSTÁTICA NA COR BRANCO                                                                         | 1,60X1,20    | 1,00       | 04UN |
| JAD02               | JANELA DE ALUMÍNIO MAX-AR COM PINTURA ELETROSTÁTICA NA COR BRANCO                                                                              | 1,80X0,60    | 1,60       | 02 " |
| JAD03               | JANELA DE ALUMÍNIO MAX-AR COM PINTURA ELETROSTÁTICA NA COR BRANCO                                                                              | 1,60X0,60    | 1,60       | 02 " |
| JAD04               | JANELA DE ALUMÍNIO MAX-AR COM PINTURA ELETROSTÁTICA NA COR BRANCO                                                                              | 0,70X0,80    | 1,60       | 01 " |
| JAD05               | JANELA DE ALUMÍNIO FIXO/CORRER COM PINTURA ELETROSTÁTICA NA COR BRANCO                                                                         | 1,80X1,20    | 1,00       | 01 " |
| PORTA FERRO         |   |              |            |      |
| PF01                | PORTA DE FERRO COM TELA METÁLICA ONDULADA ARTÍSTICA 3/4" FIO 12 BWG 1X2m COM PINTURA ESMALTE SINTÉTICO NA COR BRANCO SOBRE FUNDO ANTICORROSIVO | 0,92X2,11    |            | 02UN |
| PORTA DE MADEIRA    |   |              |            |      |
| PM01                | PORTA DE MADEIRA LISA – PINTURA COM ESMALTE SINTÉTICO NA COR BRANCO SOBRE FUNDO NIVELADOR                                                      | 0,92X2,11    |            | 05UN |
| PM02                | PORTA ESPECIAL DE MADEIRA P/ USO de P.N.E. PINTURA COM ESMALTE SINTÉTICO NA COR BRANCO SOBRE FUNDO NIVELADOR                                   | 0,92X2,11    |            | 01 " |

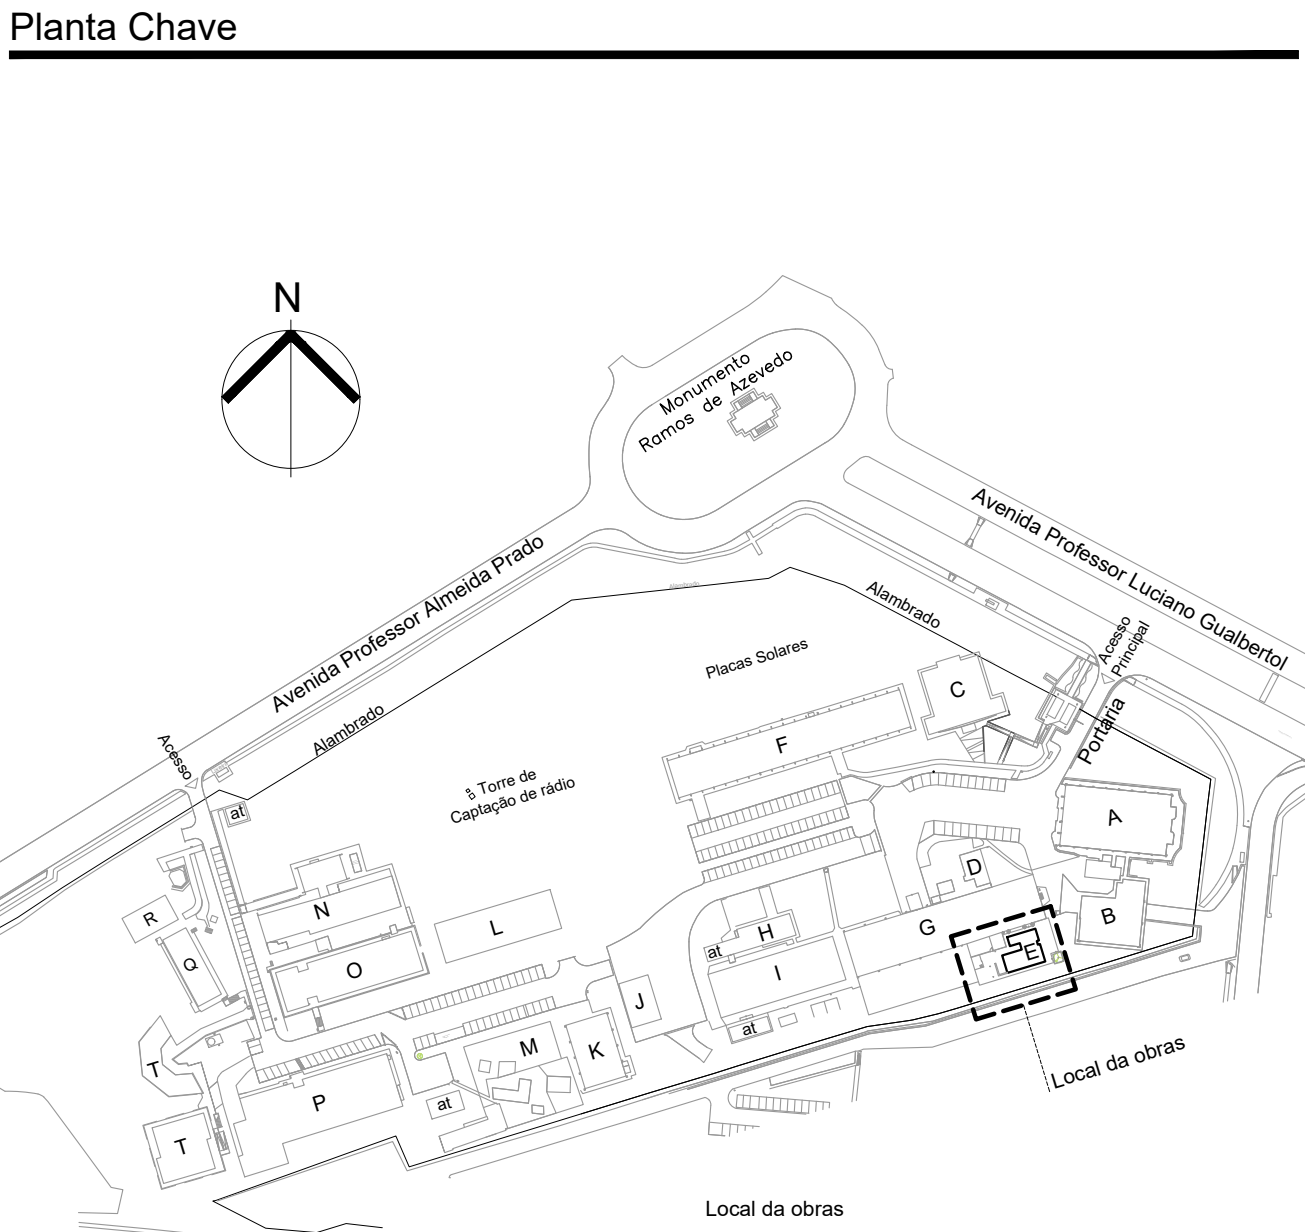

| REV.                                                                                                  | DESCRIÇÃO                         | DES.                                                 | VER.   | APR.                                                         |
|---|-----------------------------------|------------------------------------------------------|---|--------------------------------------------------------------|
| 0   | EMIÇÃO INICIAL – PARA COMENTÁRIOS | OPJ                                                  |   | 30/05/2020                                                   |
| <b>PREDOLIN arquitetura</b><br>projetos   gerenciamento   obras                                       |                                   | <b>IEE</b><br>Instituto de Energia e Ambiente da USP |   |                                                              |
| Autor do Projeto - Arquiteto e Urbanista<br><b>Orivaldo Predolin Júnior</b><br>Projeto de Arquitetura |                                   | CAU nº A105453-B                                     | Responsável - Contratante<br>Samir Tanius Hamzou<br>Localização da Obra<br>Avenida Professor Luciano Gualberto, 1289 - Butantã - São Paulo, SP. | Contato:<br>Tel.: 11 3091-2513<br>e-mail: contato@iee.usp.br |
| Obra<br><b>Reforma do Bloco E - Terceirizadas</b>                                                     |                                   | DATA<br>30/05/2020                                   | DESENHO<br>Orivaldo Predolin   | FOLHA<br><b>ARQ</b><br><b>10</b>                             |
| Assunto/Título<br><b>AMPLIAÇÃO VESTIÁRIO MASCULINO</b>                                                |                                   | ARQUIVO<br>ARQ-BLOCO E-RO DWG                        | REVISÃO<br>R0   |                                                              |