
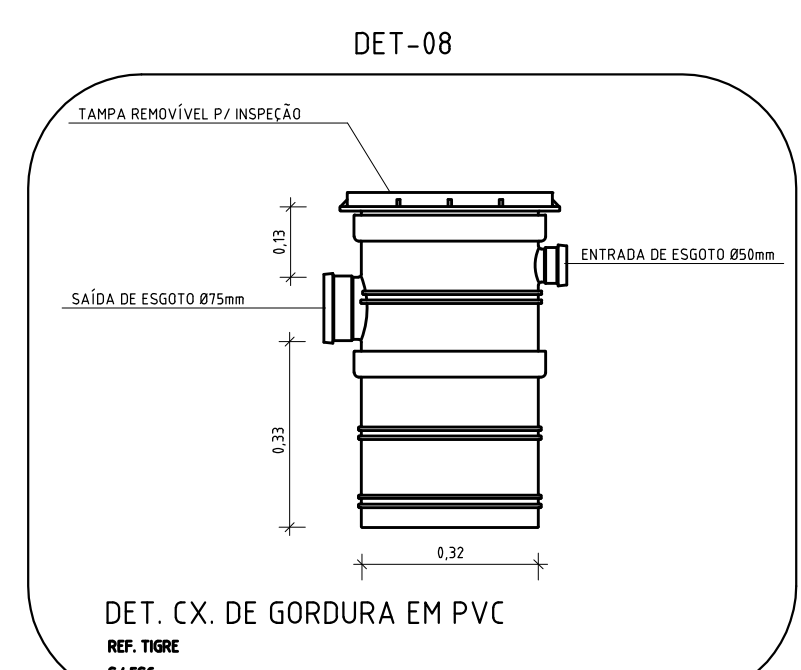
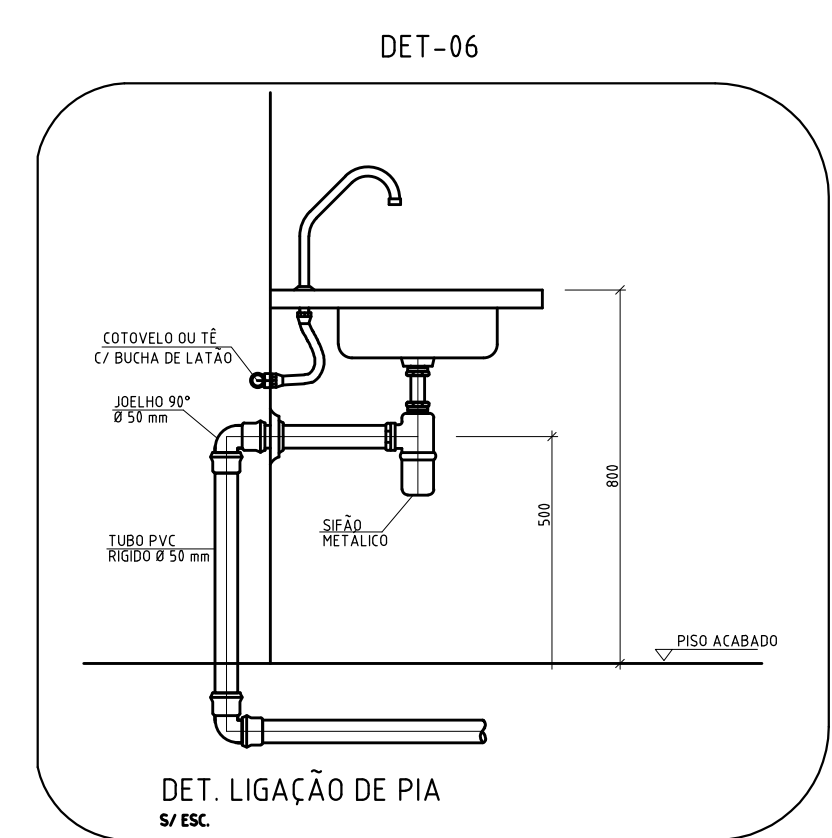
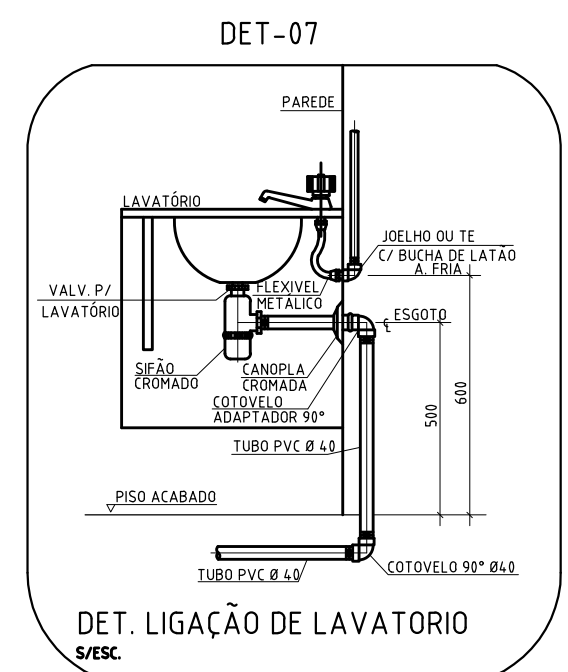
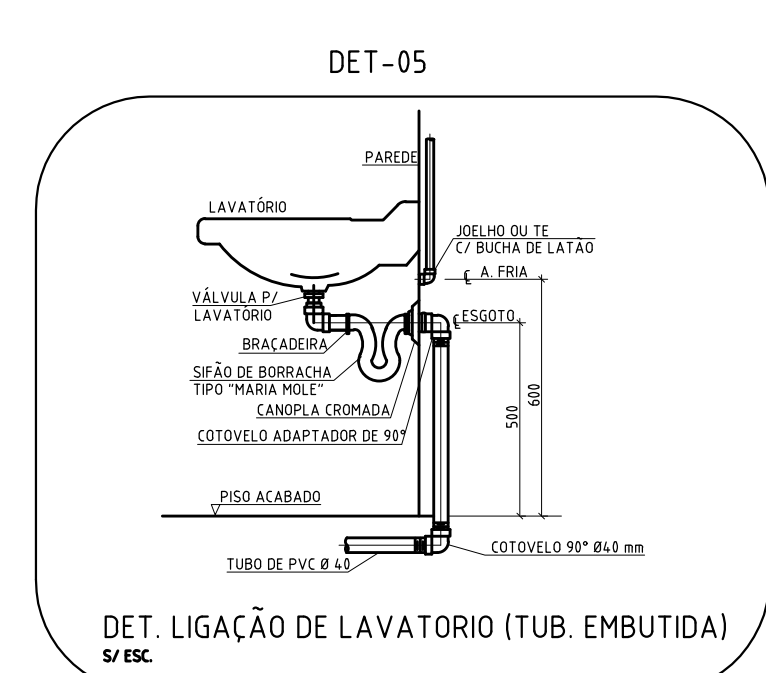
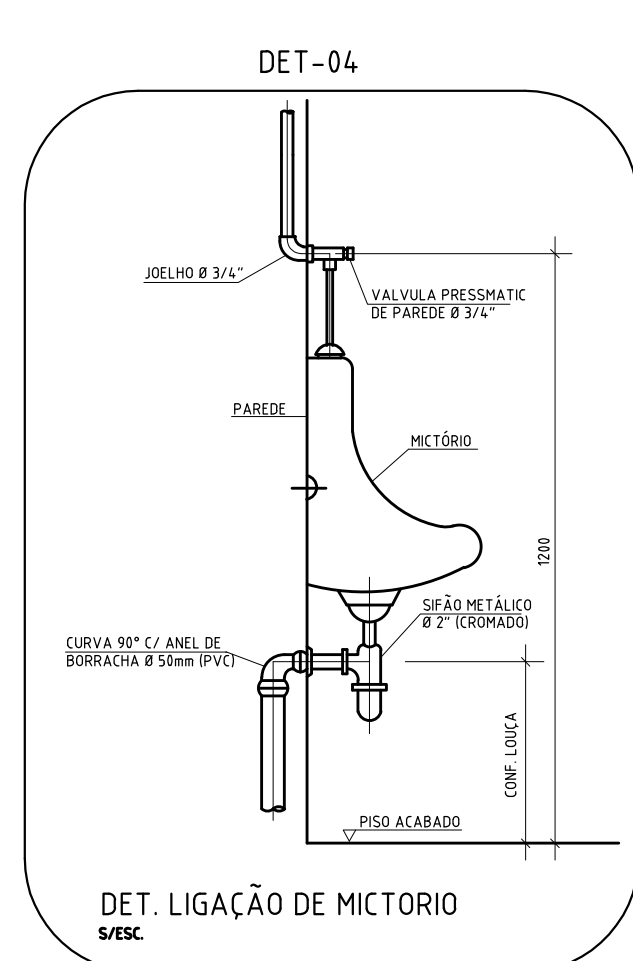
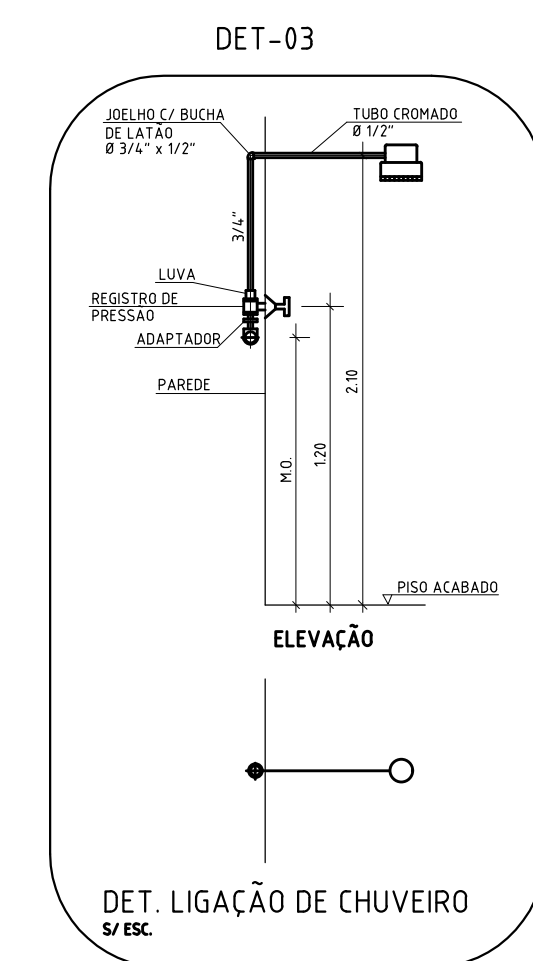
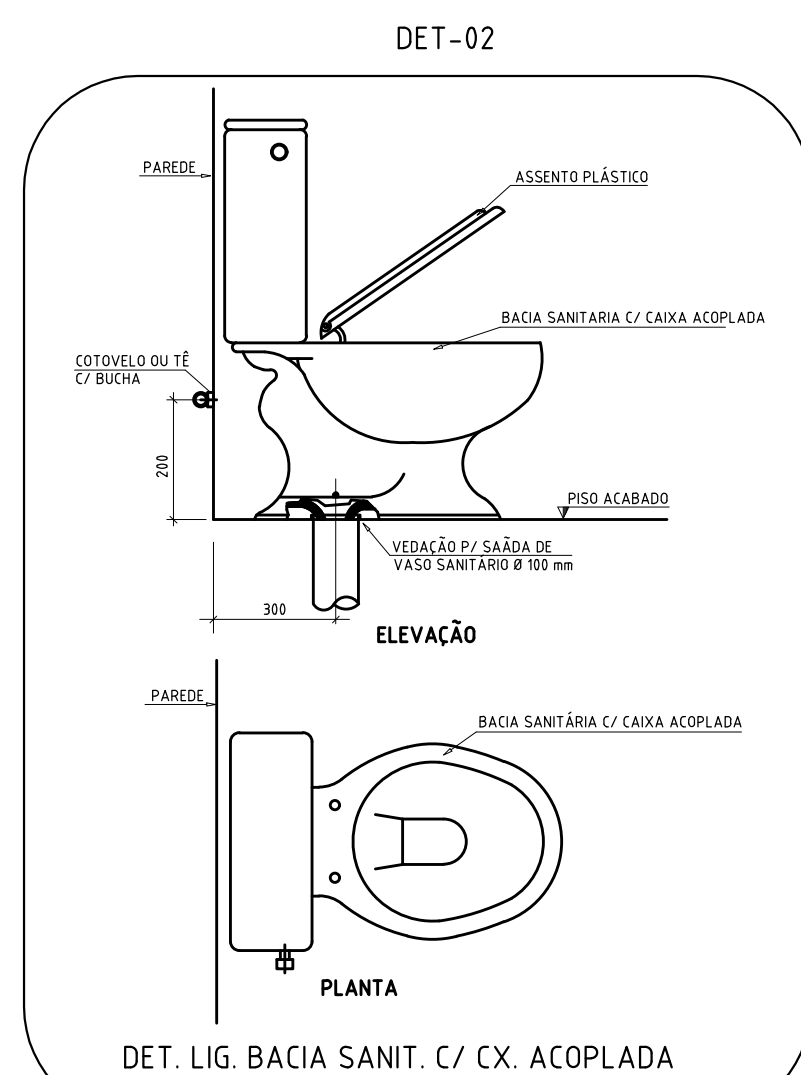
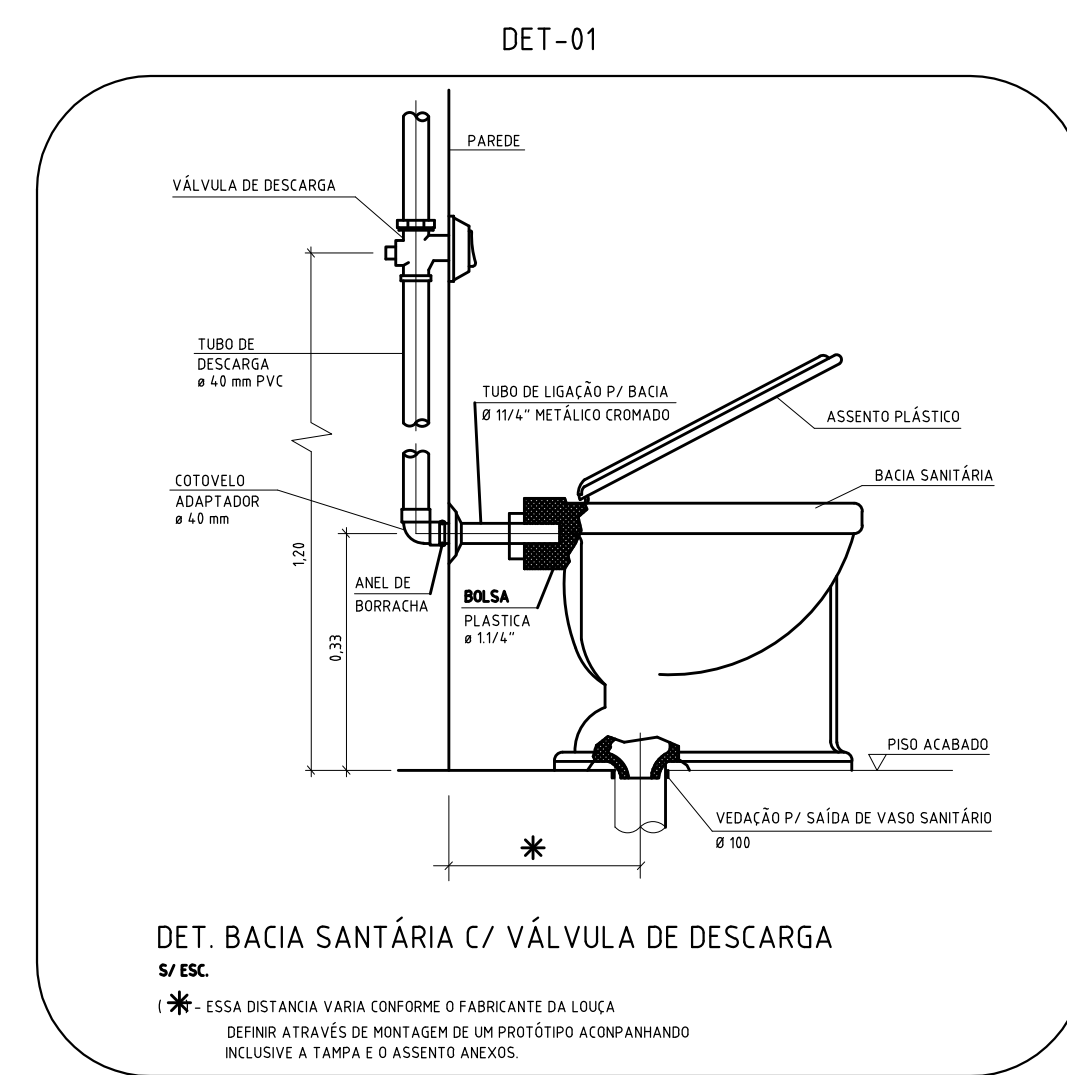


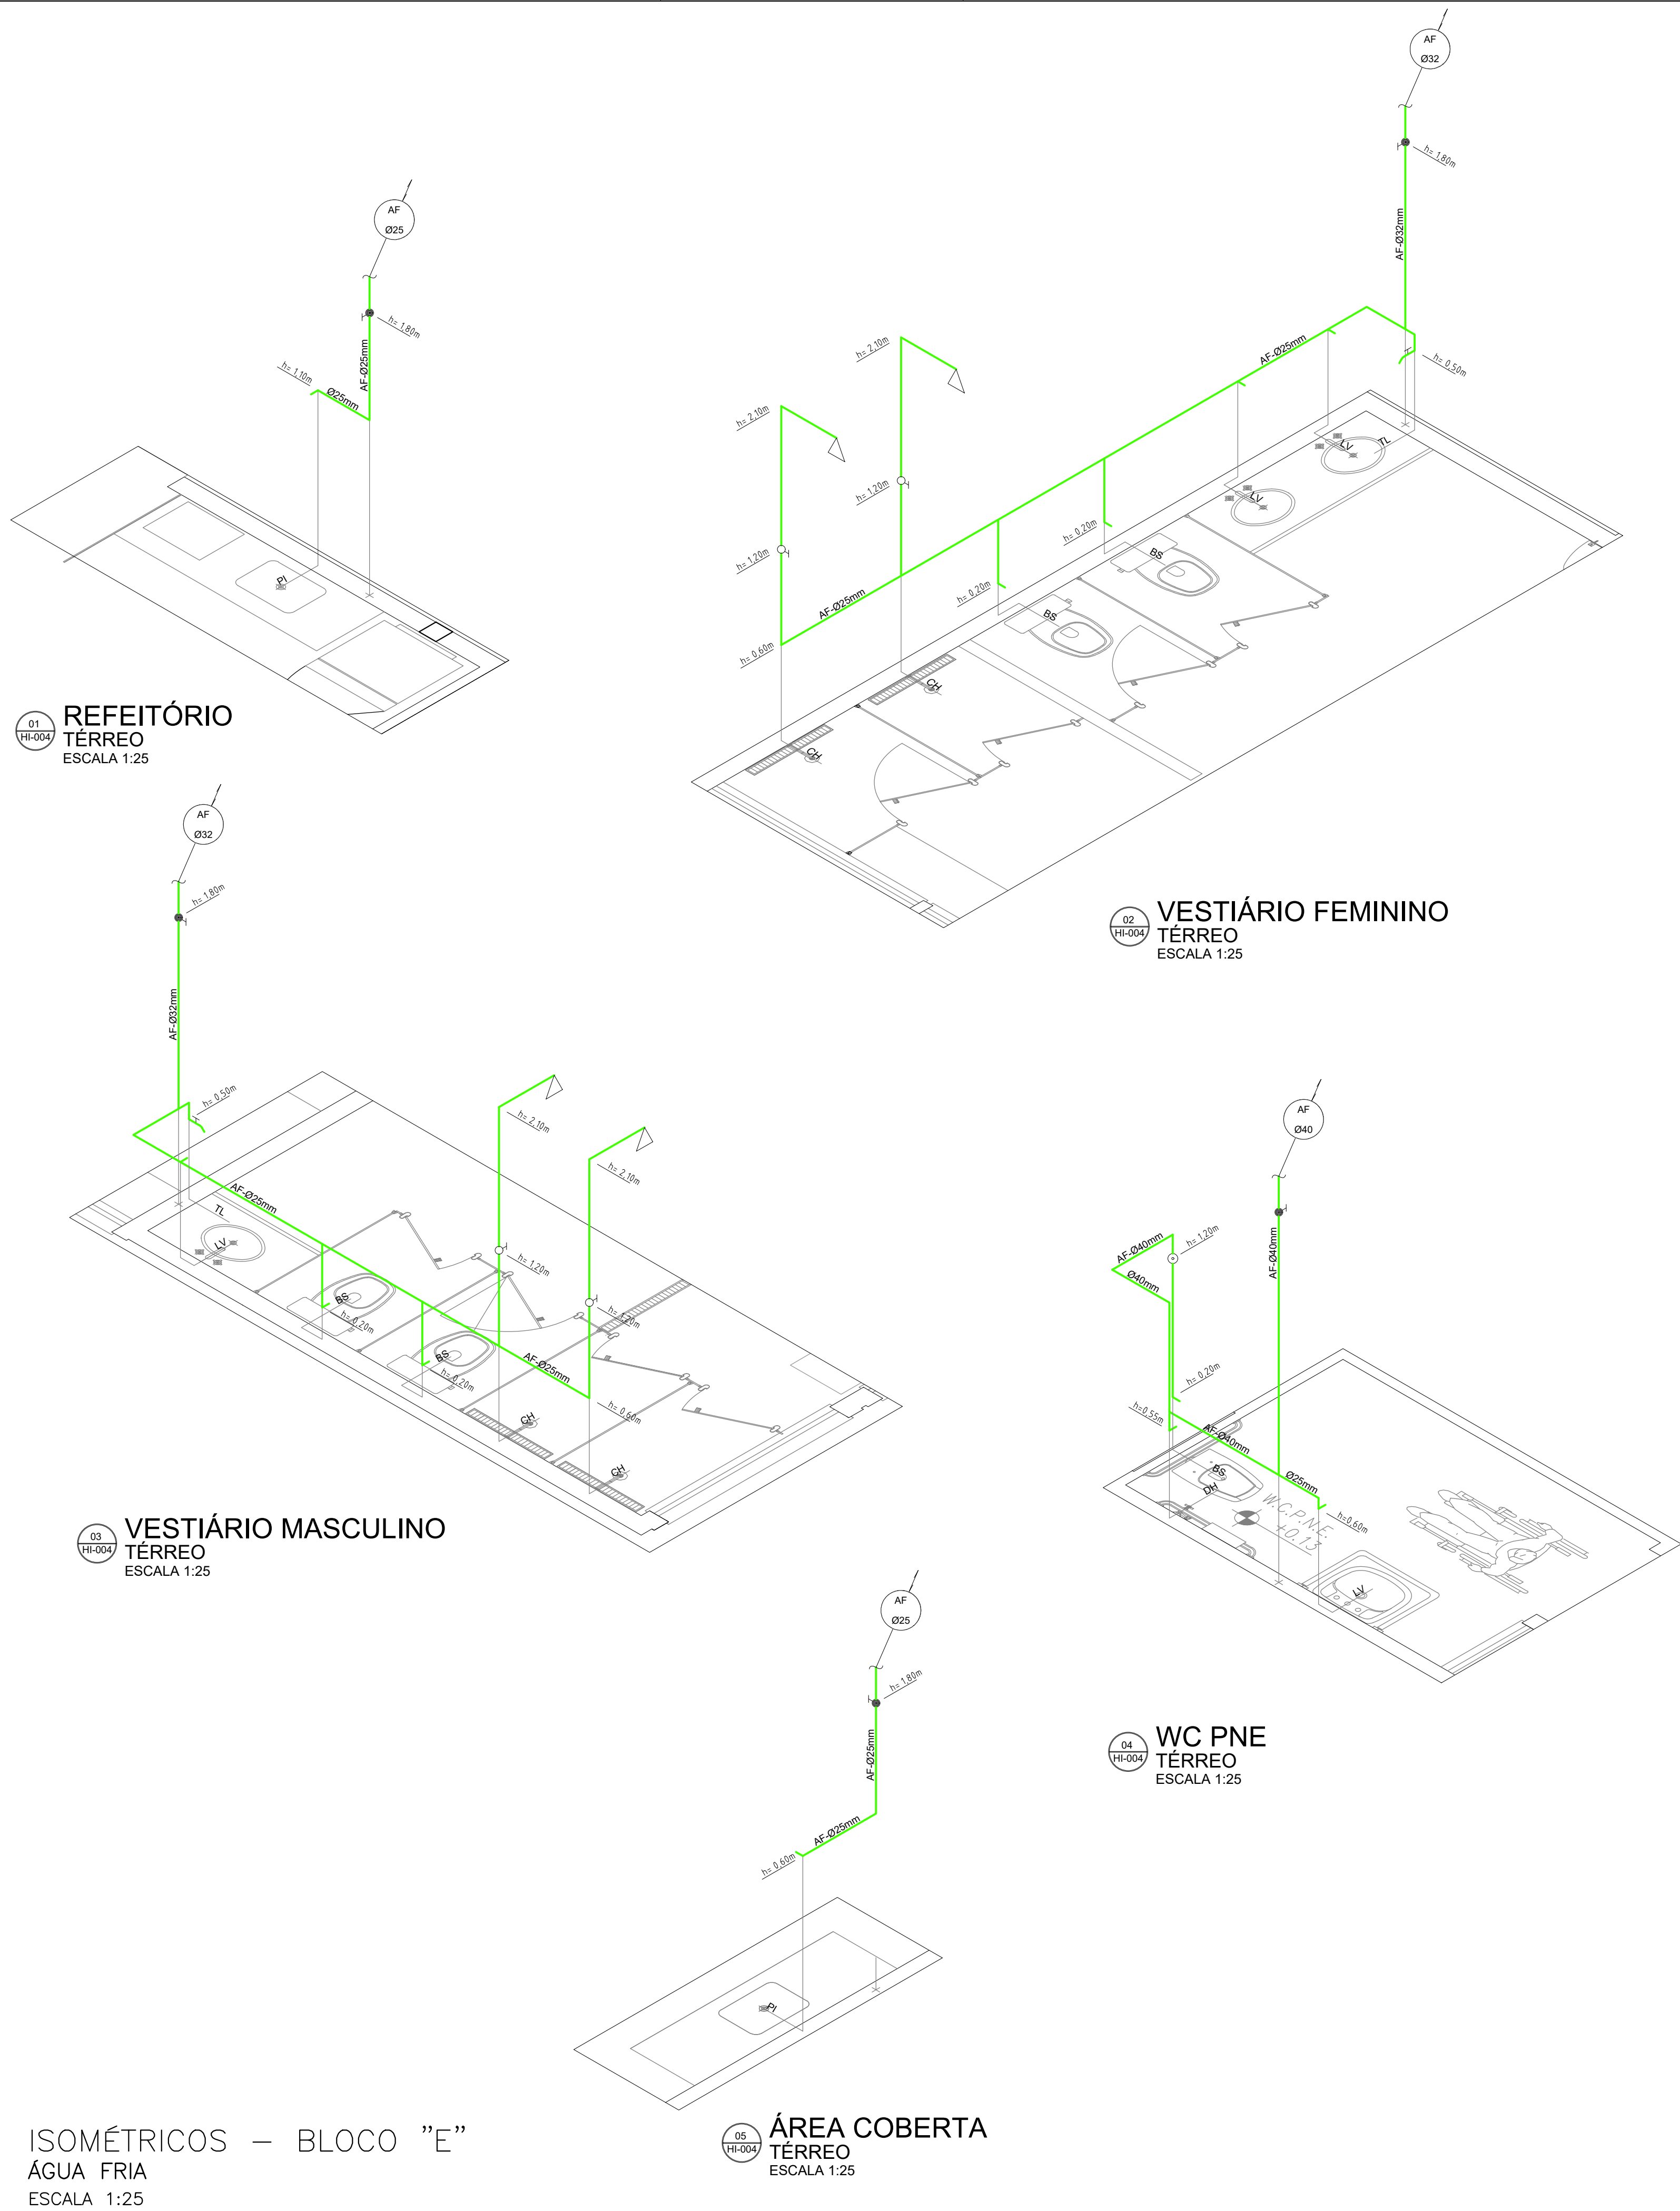

01	07/07/2020	EXCLUSÃO DO MICTÓRIO (ANTIGO DET. 04)	L.O.
00	01/07/2020	EMIÇÃO INICIAL	L.O.
REVISÃO	DATA	DESCRIÇÃO	RESP.
PROJETISTA			PROJETO HIDRÁULICA
F&C Engenharia Civil			ESCALA 1:25
F&C SOLUÇÕES EM ENGENHARIA Telefone: 3360-9175 Site: www.fceng.com.br Endereço: Rua Vargem Grande, 32 Tatuapé, São Paulo - SP			FASE PROJETO EXECUTIVO
EMPREENHIMENTO - OBRA INSTITUTO DE ENERGIA			FOLHA N. 04/04
TÍTULO TÉRREO - BLOCO "E" ISOMÉTRICOS E DETALHES			
NOME DO ARQUIVO 007-IEE-HID-PE-004-R01	RESPONSÁVEL D. FERREIRA	DESENHISTA L. OLIVEIRA	REVISÃO 00