


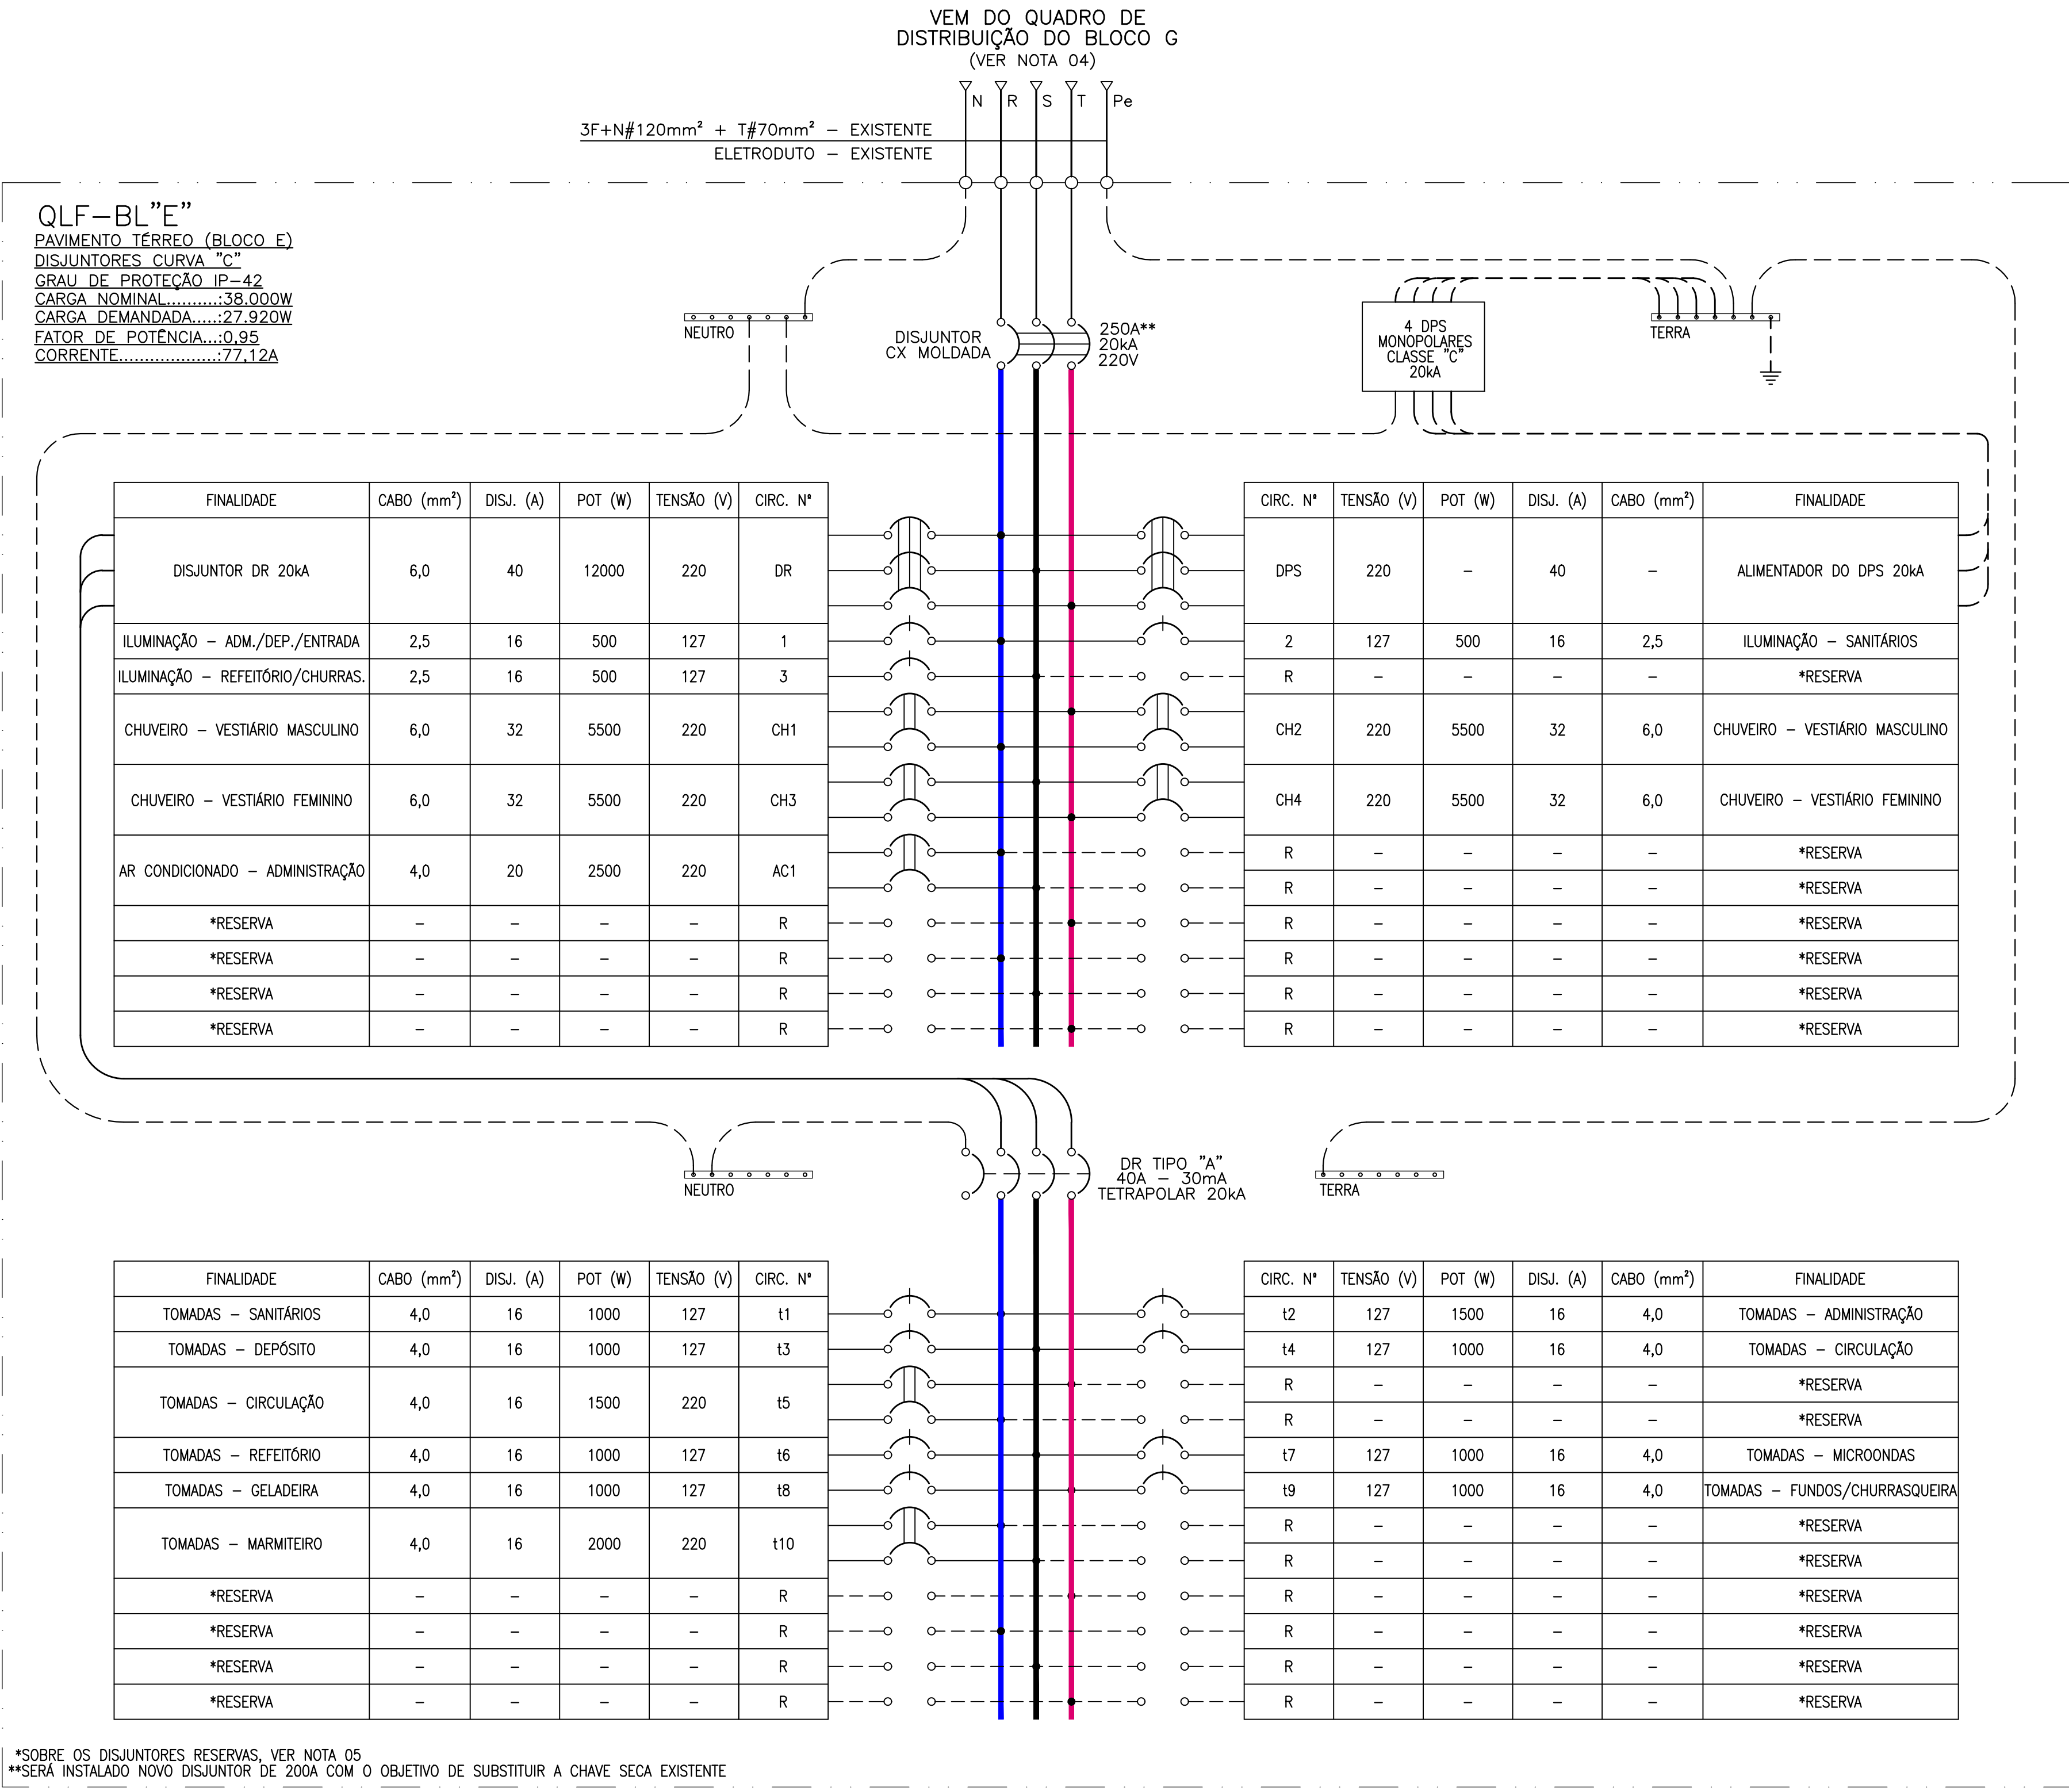

NOTAS GERAIS

1. FIAÇÃO NÃO COTADA SERÁ:
#4,0mm², TIPO ANTICHAMA - 0,75kW, 70°C
#6,0mm², TIPO ANTICHAMA - 0,6/1,0kW, 90°C
2. A FIAÇÃO DEVE OBEDECER CÓDIGO DE CORES DA NBR 5410;
FASES:.....PRETO, VERMELHA;
RETORNO:.....PRETO;
NEUTRO:.....AZUL-CLARA;
TERRA:.....VERDE E AMARELO;
3. ELETRODUTOS NÃO COTADOS TERÃO DIÂMETRO DE ø1" , E SERÃO DE AÇO GALVANIZADO QUANDO APARENTES E DE PVC RÍGIDO, QUANDO EMBUTIDOS;
4. O QUADRO 51.A-QDG-3 É UM QUADRO EXISTENTE A SER REFORMADO CONFORME DIAGRAMA APRESENTADO EM PROJETO NA FOLHA 007-IEE-ELE-PE-003. DEVERÃO SER SUBSTITUÍDOS DISJUNTORES, BARRAMENTOS E DEMAIS COMPONENTES. SERÁ MANTIDO O ALIMENTADOR ATUAL DE #120mm² INTERLIGANDO O QUADRO AO BLOCO G. ESTÃO PREVISTOS NO NOVO DIAGRAMA DISJUNTORES RESERVAS PARA ATENDER AOS CIRCUITOS EXISTENTES A PERMANECER. SE FAZ NECESSÁRIA A VISTORIA E ANÁLISE DO ALIMENTADOR EXISTENTE COM O OBJETIVO DE ASSEGURAR SUA INTEGRIDADE E BOM FUNCIONAMENTO ANTES DA INSTALAÇÃO DOS NOVOS CIRCUITOS. O ARMÁRIO DEVERÁ SER SUBSTITUÍDO COM O OBJETIVO DE ABRIGAR A QUANTIDADE INDICADA DE DISJUNTORES.
5. O NOVO QUADRO 51.A-QDG-3 TERÁ UMA PREVISÃO DE CARGA RESERVA DE 30%, DESTINADAS A ALIMENTAR OS CIRCUITOS DO QUADRO EXISTENTE A SEREM TRANSFERIDOS PARA O NOVO QUADRO.

01	20/06/2020	REVISÃO PARA A INCLUSÃO DOS NOVOS CIRCUITOS E AQUECEDOR	R.P.S.
00	15/06/2020	EMIÇÃO INICIAL	R.P.S.
REVISÃO	DATA	DESCRIÇÃO	RESP.



F&C
Engenharia Civil

EMPREENDIMENTO - OBRA

INSTITUTO DE ENERGIA - USP LESTE

TÍTULO

TÉRREO - BLOCO "E"

DIAGRAMA DO QUADRO QLF-BL"E"

PROJETO ELÉTRICA

ESCALA S/ESC.

FASE PROJETO EXECUTIVO

EMPREENDIMENTO - OBRA

INSTITUTO DE ENERGIA - USP LESTE

TÍTULO

TÉRREO - BLOCO "E"

DIAGRAMA DO QUADRO QLF-BL"E"

FOLHA N.

03/04

NOME DO ARQUIVO

007-IEE-ELE-PE-003-R01.dwg

RESPONSÁVEL

D. FERREIRA

DESENHISTA

R. PINHEIRO

REVISÃO

01