


VISTA 3D
Vestibulos Limpes
Instituto de Energia e Ambiente da USP - IEE

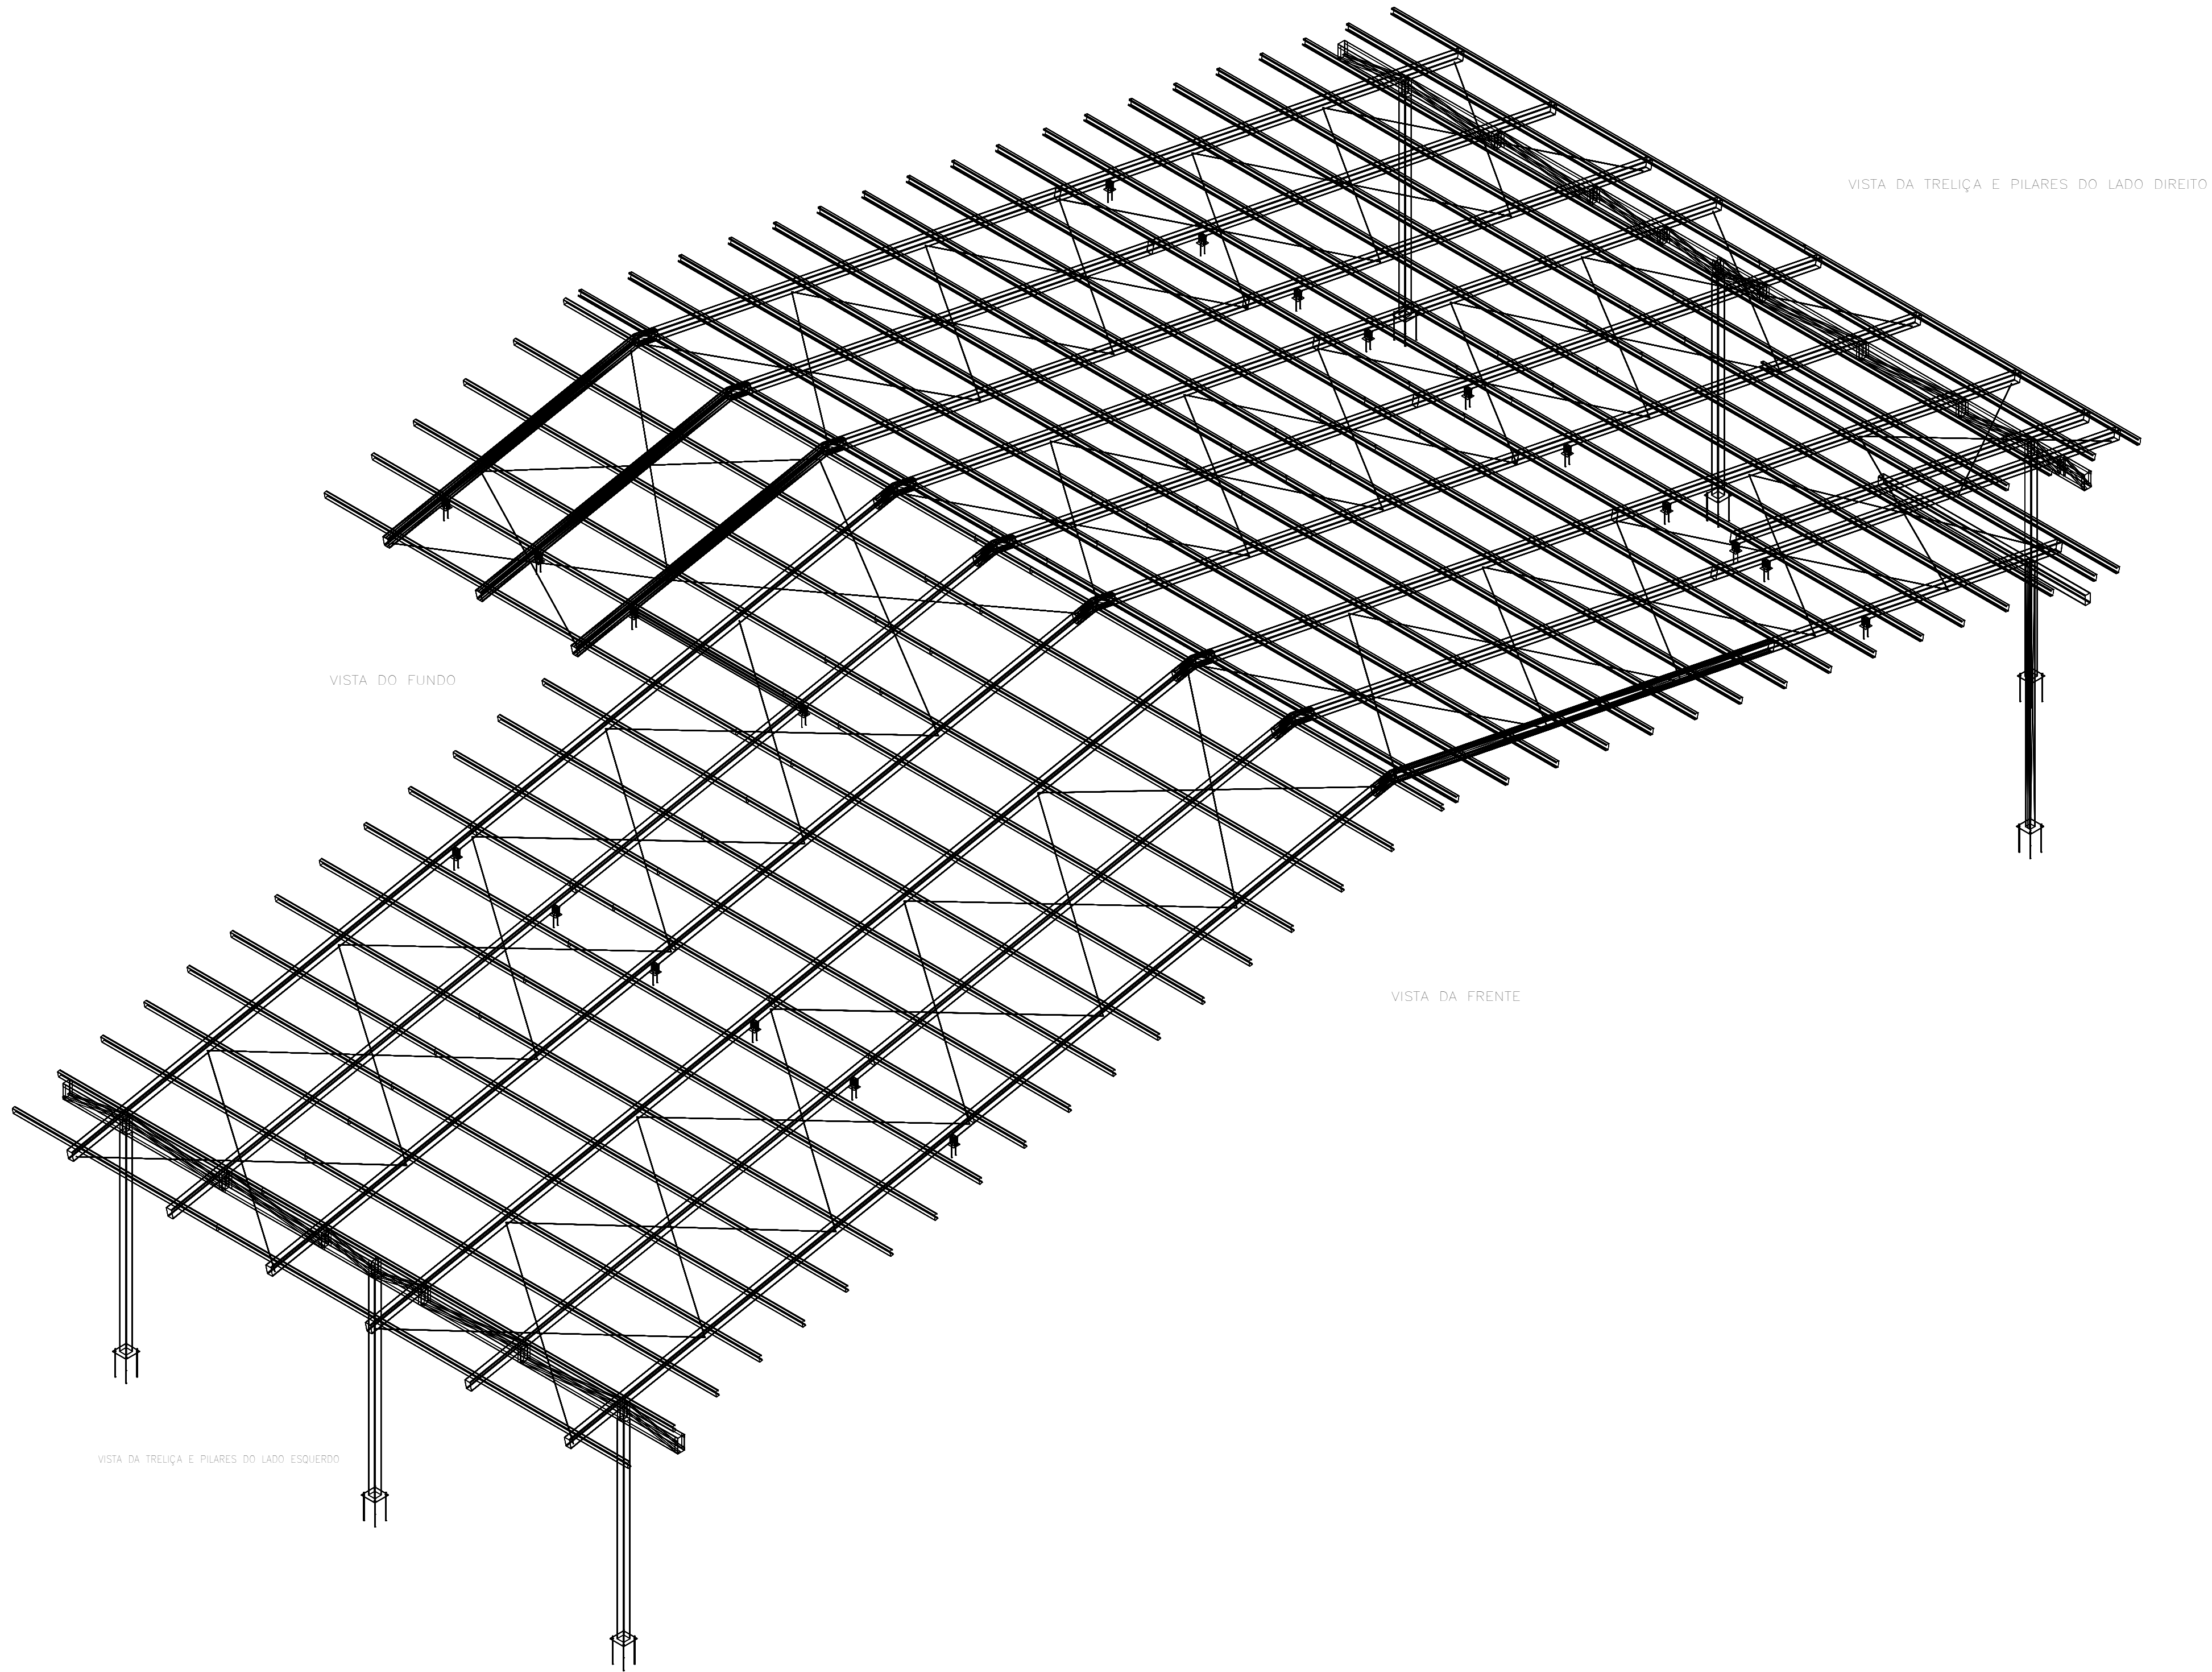

00	22/06/2020	EMISSÃO INICIAL		W.G.
REVISÃO	DATA	DESCRIÇÃO		RESP.
PROJETISTA		PROJETO ESTRUTURA		
 F&C SOLUÇÕES EM ENGENHARIA Telefone: 3360-9175 Site: www.fceng.com.br Endereço: Rua Vargem Grande, 32 Tatuapé, São Paulo -SP		ESCALA 1:50		
		FASE PROJETO EXECUTIVO		
EMPREENHIMENTO - OBRA		FOLHA N.		
INSTITUTO DE ENERGIA		03/04		
TÍTULO				
COBERTURA METÁLICA				
ESTRUTURA 3D				
NOME DO ARQUIVO		RESPONSÁVEL	DESENHISTA	REVISÃO
007-IEE-EST-PE-003-R00		W. CALEGARE	W. CALEGARE	00