


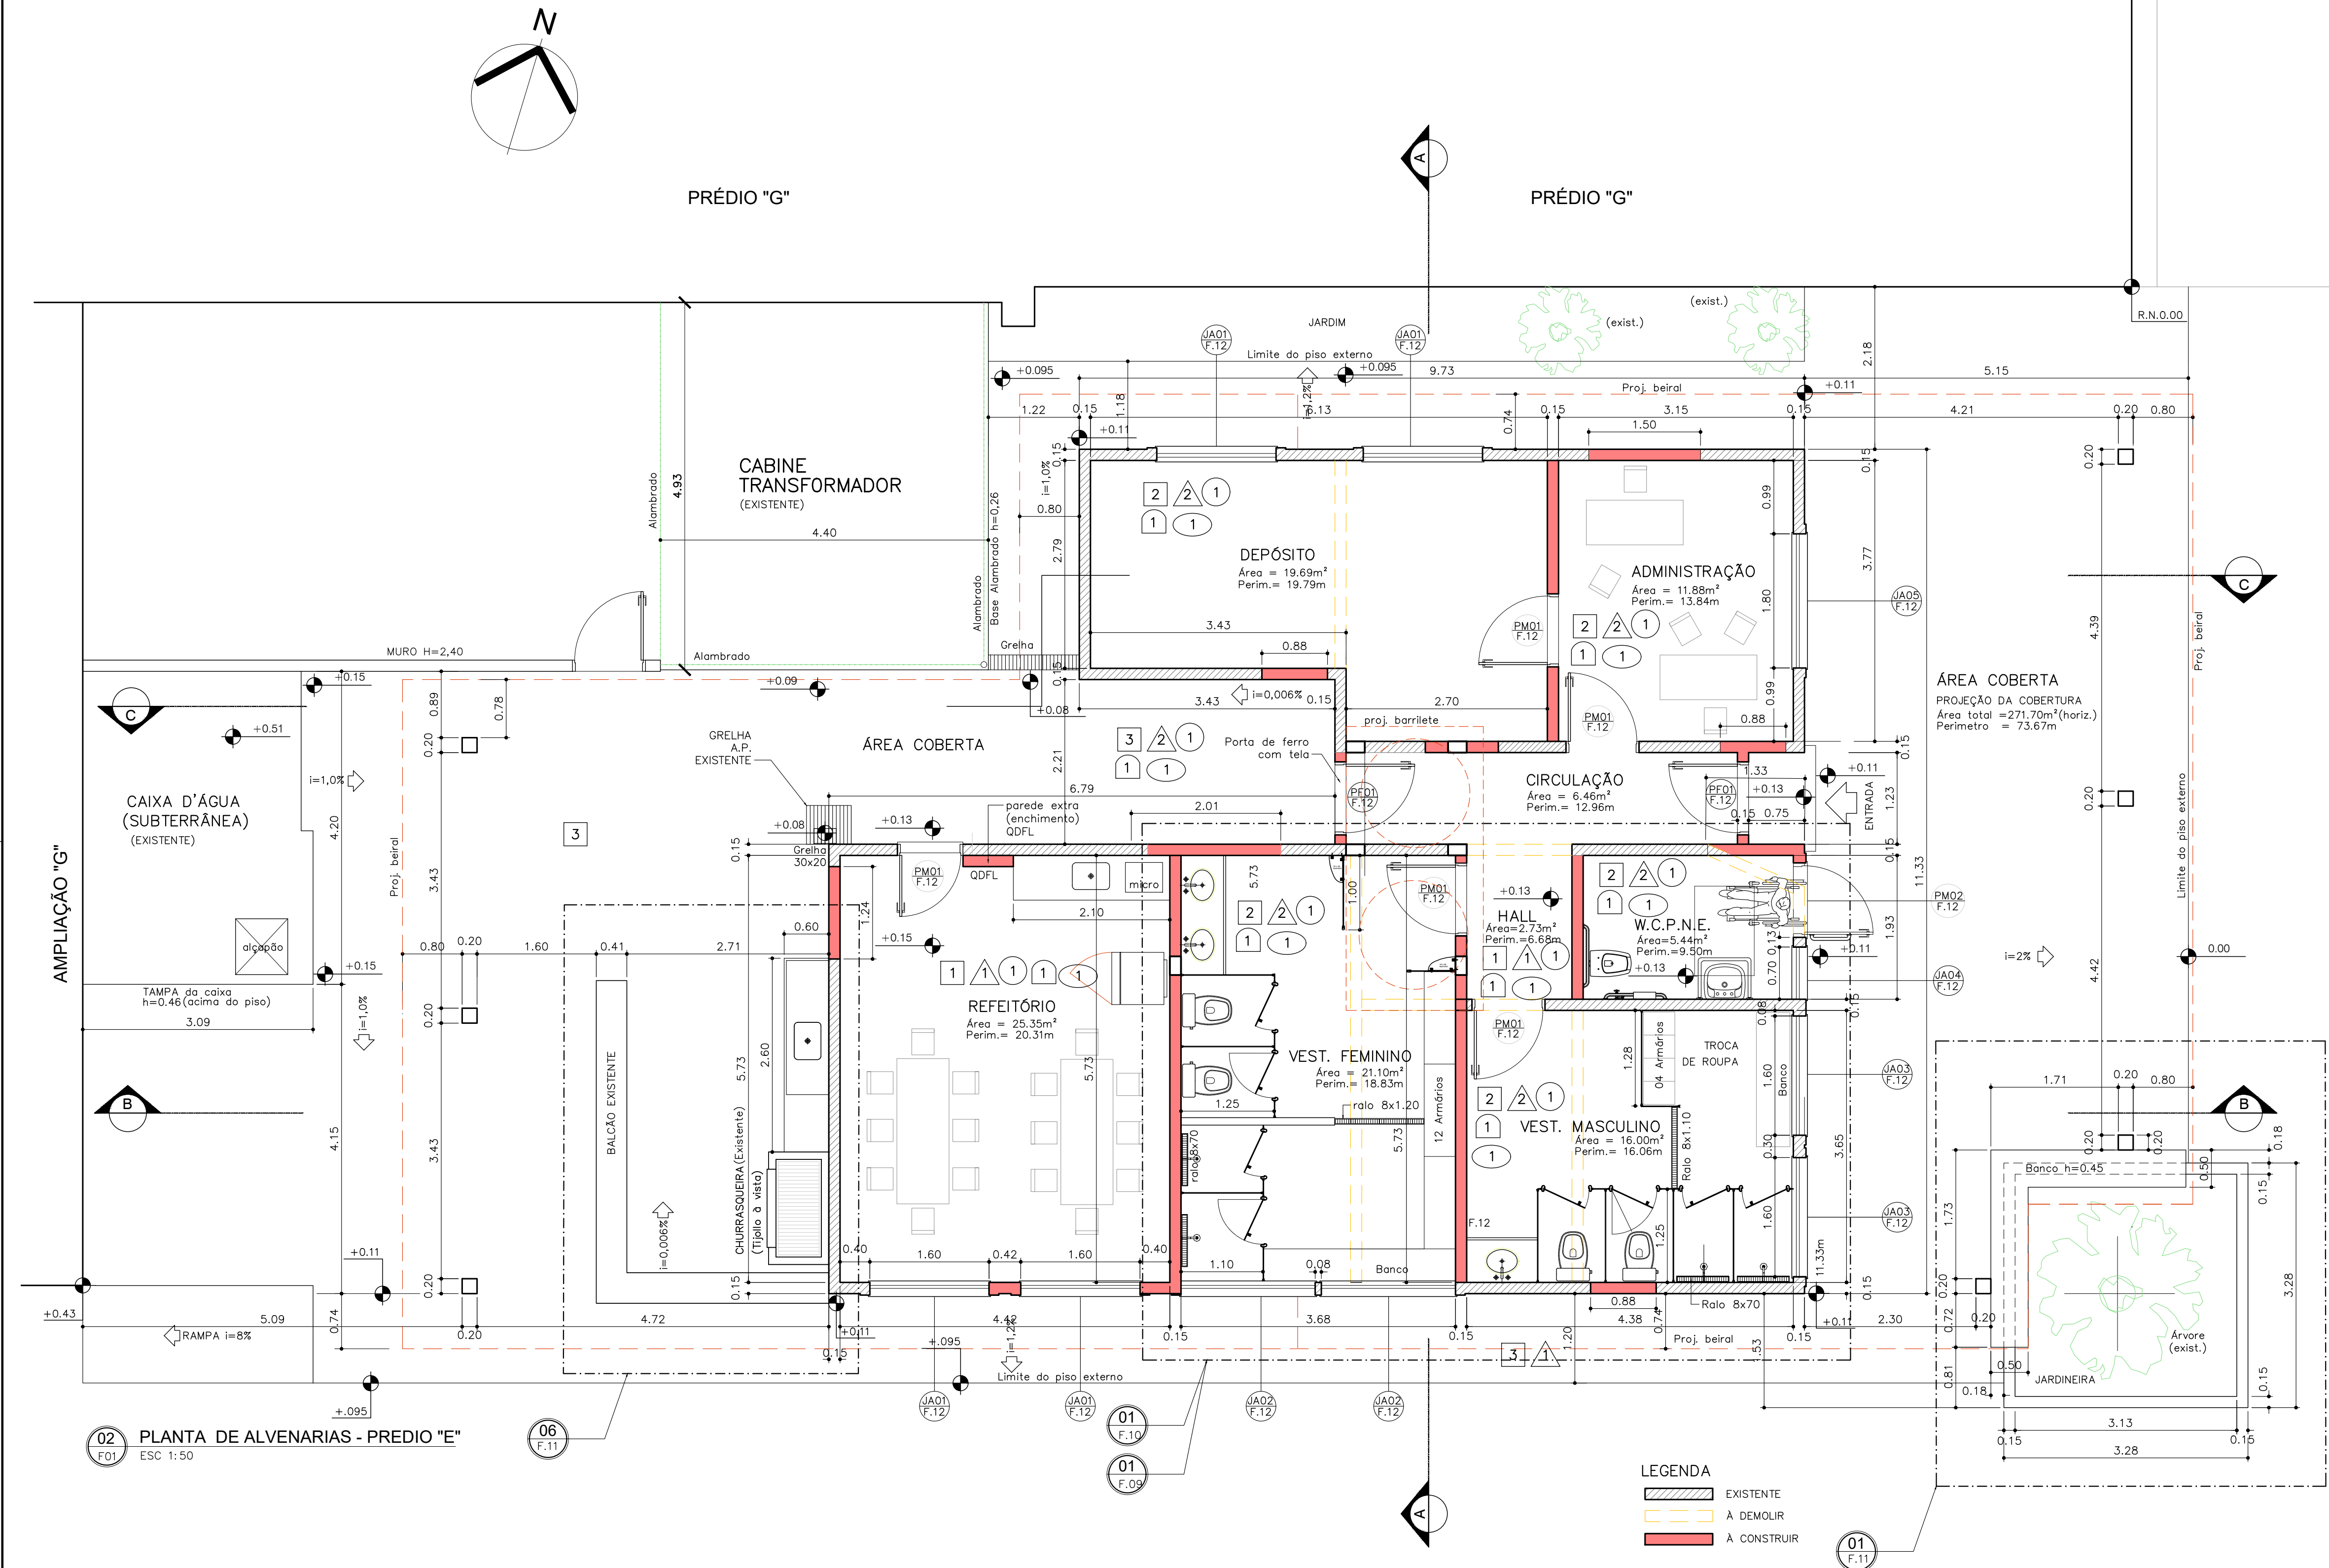



TABELA DE ACABAMENTOS			
Nº	DESCRIÇÃO DO ACABAMENTO		PISO
1	PORCELANATO - 40x40cm		
2	PISO CERÂMICO 40X40 - ANTIDERRAPANTE - VESTIÁRIOS		
3	PISO DE CONCRETO COM IMPERMEABILIZANTE E BRITA "0" e RESISTÊNCIA PARA POLIMENTO. COM JUNTAS PLÁSTICAS de 5mm de espessura e na cor cinza escura.		
Nº	DESCRIÇÃO DO ACABAMENTO		PAREDE
1	PINTURA LÁTEX BRANCA SOBRE ARGAMASSA DE CIMENTO E AREIA		
2	REVESTIMENTO CERÂMICO 20X30cm		
Nº	DESCRIÇÃO DO ACABAMENTO		TETO
1	FORRO DE GESSO ACARTONADO, SUSPENSO POR ESTRUTURA METÁLICA E TABICA		
2	FORRO DE PVC l=20CM		
Nº	DESCRIÇÃO DO ACABAMENTO		RODAPÉ
1	PORCELANATO - REFERÊNCIA PISO DO LOCAL		
Nº	DESCRIÇÃO DO ACABAMENTO		SOLEIRA
1	GRANITO CINZA ANDORINHA		

TABELA DE CAIXILHOS				
COD	DESCRIÇÃO / TIPO	DIMENSÃO (m)	h PEITORIL	QTDE
JANELAS				
JA01	JANELA DE ALUMÍNIO FIXO/CORRER COM PINTURA ELETROSTÁTICA NA COR BRANCO	1,60X1,20	1,00	04UN
JA02	JANELA DE ALUMÍNIO MAX-AR COM PINTURA ELETROSTÁTICA NA COR BRANCO	1,80X0,60	1,60	02 "
JA03	JANELA DE ALUMÍNIO MAX-AR COM PINTURA ELETROSTÁTICA NA COR BRANCO	1,60X0,60	1,60	02 "
JA04	JANELA DE ALUMÍNIO MAX-AR COM PINTURA ELETROSTÁTICA NA COR BRANCO	0,70X0,80	1,60	01 "
JA05	JANELA DE ALUMÍNIO FIXO/CORRER COM PINTURA ELETROSTÁTICA NA COR BRANCO	1,80X1,20	1,00	01 "
PORTA FERRO				
PF01	PORTA DE FERRO COM TELA METÁLICA ONDULADA ARTÍSTICA 3/4" FIO 12 BWG 1X2m COM PINTURA ESMALTE SINTÉTICO NA COR BRANCO SOBRE FUNDO ANTICORROSIVO	0,92X2,11		02UN
PORTA DE MADEIRA				
PM01	PORTA DE MADEIRA LISA - PINTURA COM ESMALTE SINTÉTICO NA COR BRANCO SOBRE FUNDO NIVELADOR	0,92X2,11		05UN
PM02	PORTA ESPECIAL DE MADEIRA P/ USO DE P.N.E. PINTURA COM ESMALTE SINTÉTICO NA COR BRANCO SOBRE FUNDO NIVELADOR	0,92X2,11		01 "

Planta Chave

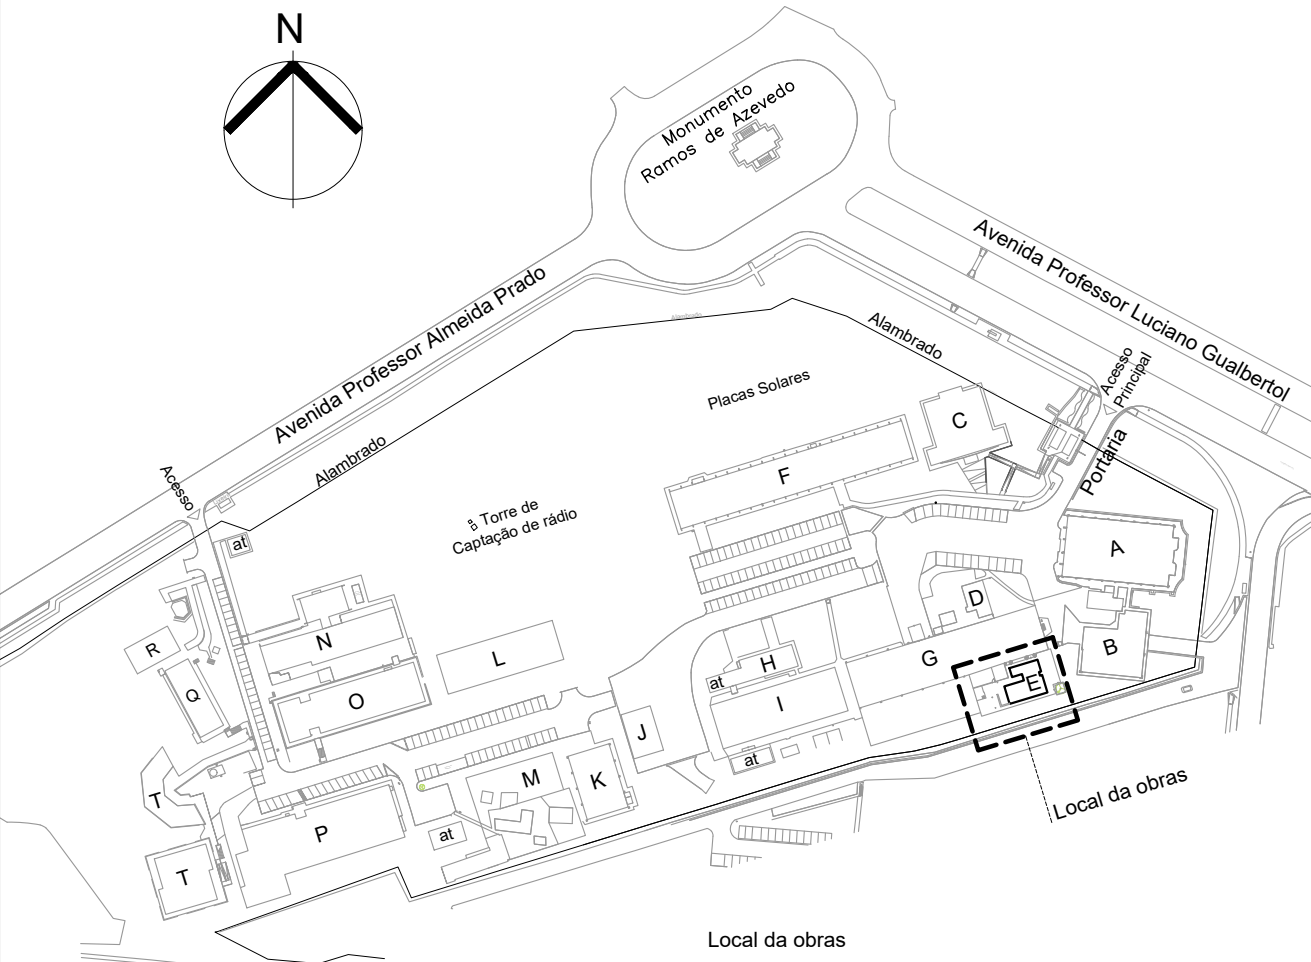

REV.	DESCRIÇÃO	DES.	VER.	APR.
0	EMIÇÃO INICIAL - PARA COMENTÁRIOS	OPJ		16/06/2020

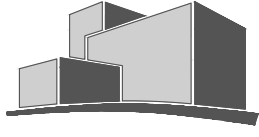**PREDOLIN**
arquitetura
projetos | gerenciamento | obras

IEE
Instituto de Energia e Ambiente da USP

Autor do Projeto - Arquiteto e Urbanista
Orivaldo Predolin Júnior
Projeto de Arquitetura

CAU nº A105453-8
RRT nº

Responsável - Contratante
Samir Tanius Hamzo
Localização da Obra
Avenida Professor Luciano Gualberto, 1280 - Butantã - São Paulo, SP.

Contato
Tel: 11 3091-2513
e-mail: contato@iee.usp.br

Obras
Reforma do Bloco E - Terceirizadas
Assunto/Título

DATA
18/06/2020
ARQUIVO
ARQ-BLOCO E-R.DWG
ESCALAS
1:50

DESENHO
Orivaldo Predolin
REVISÃO
R0

FOLHA
ARQ
03

PLANTA DE ALVENARIAS