



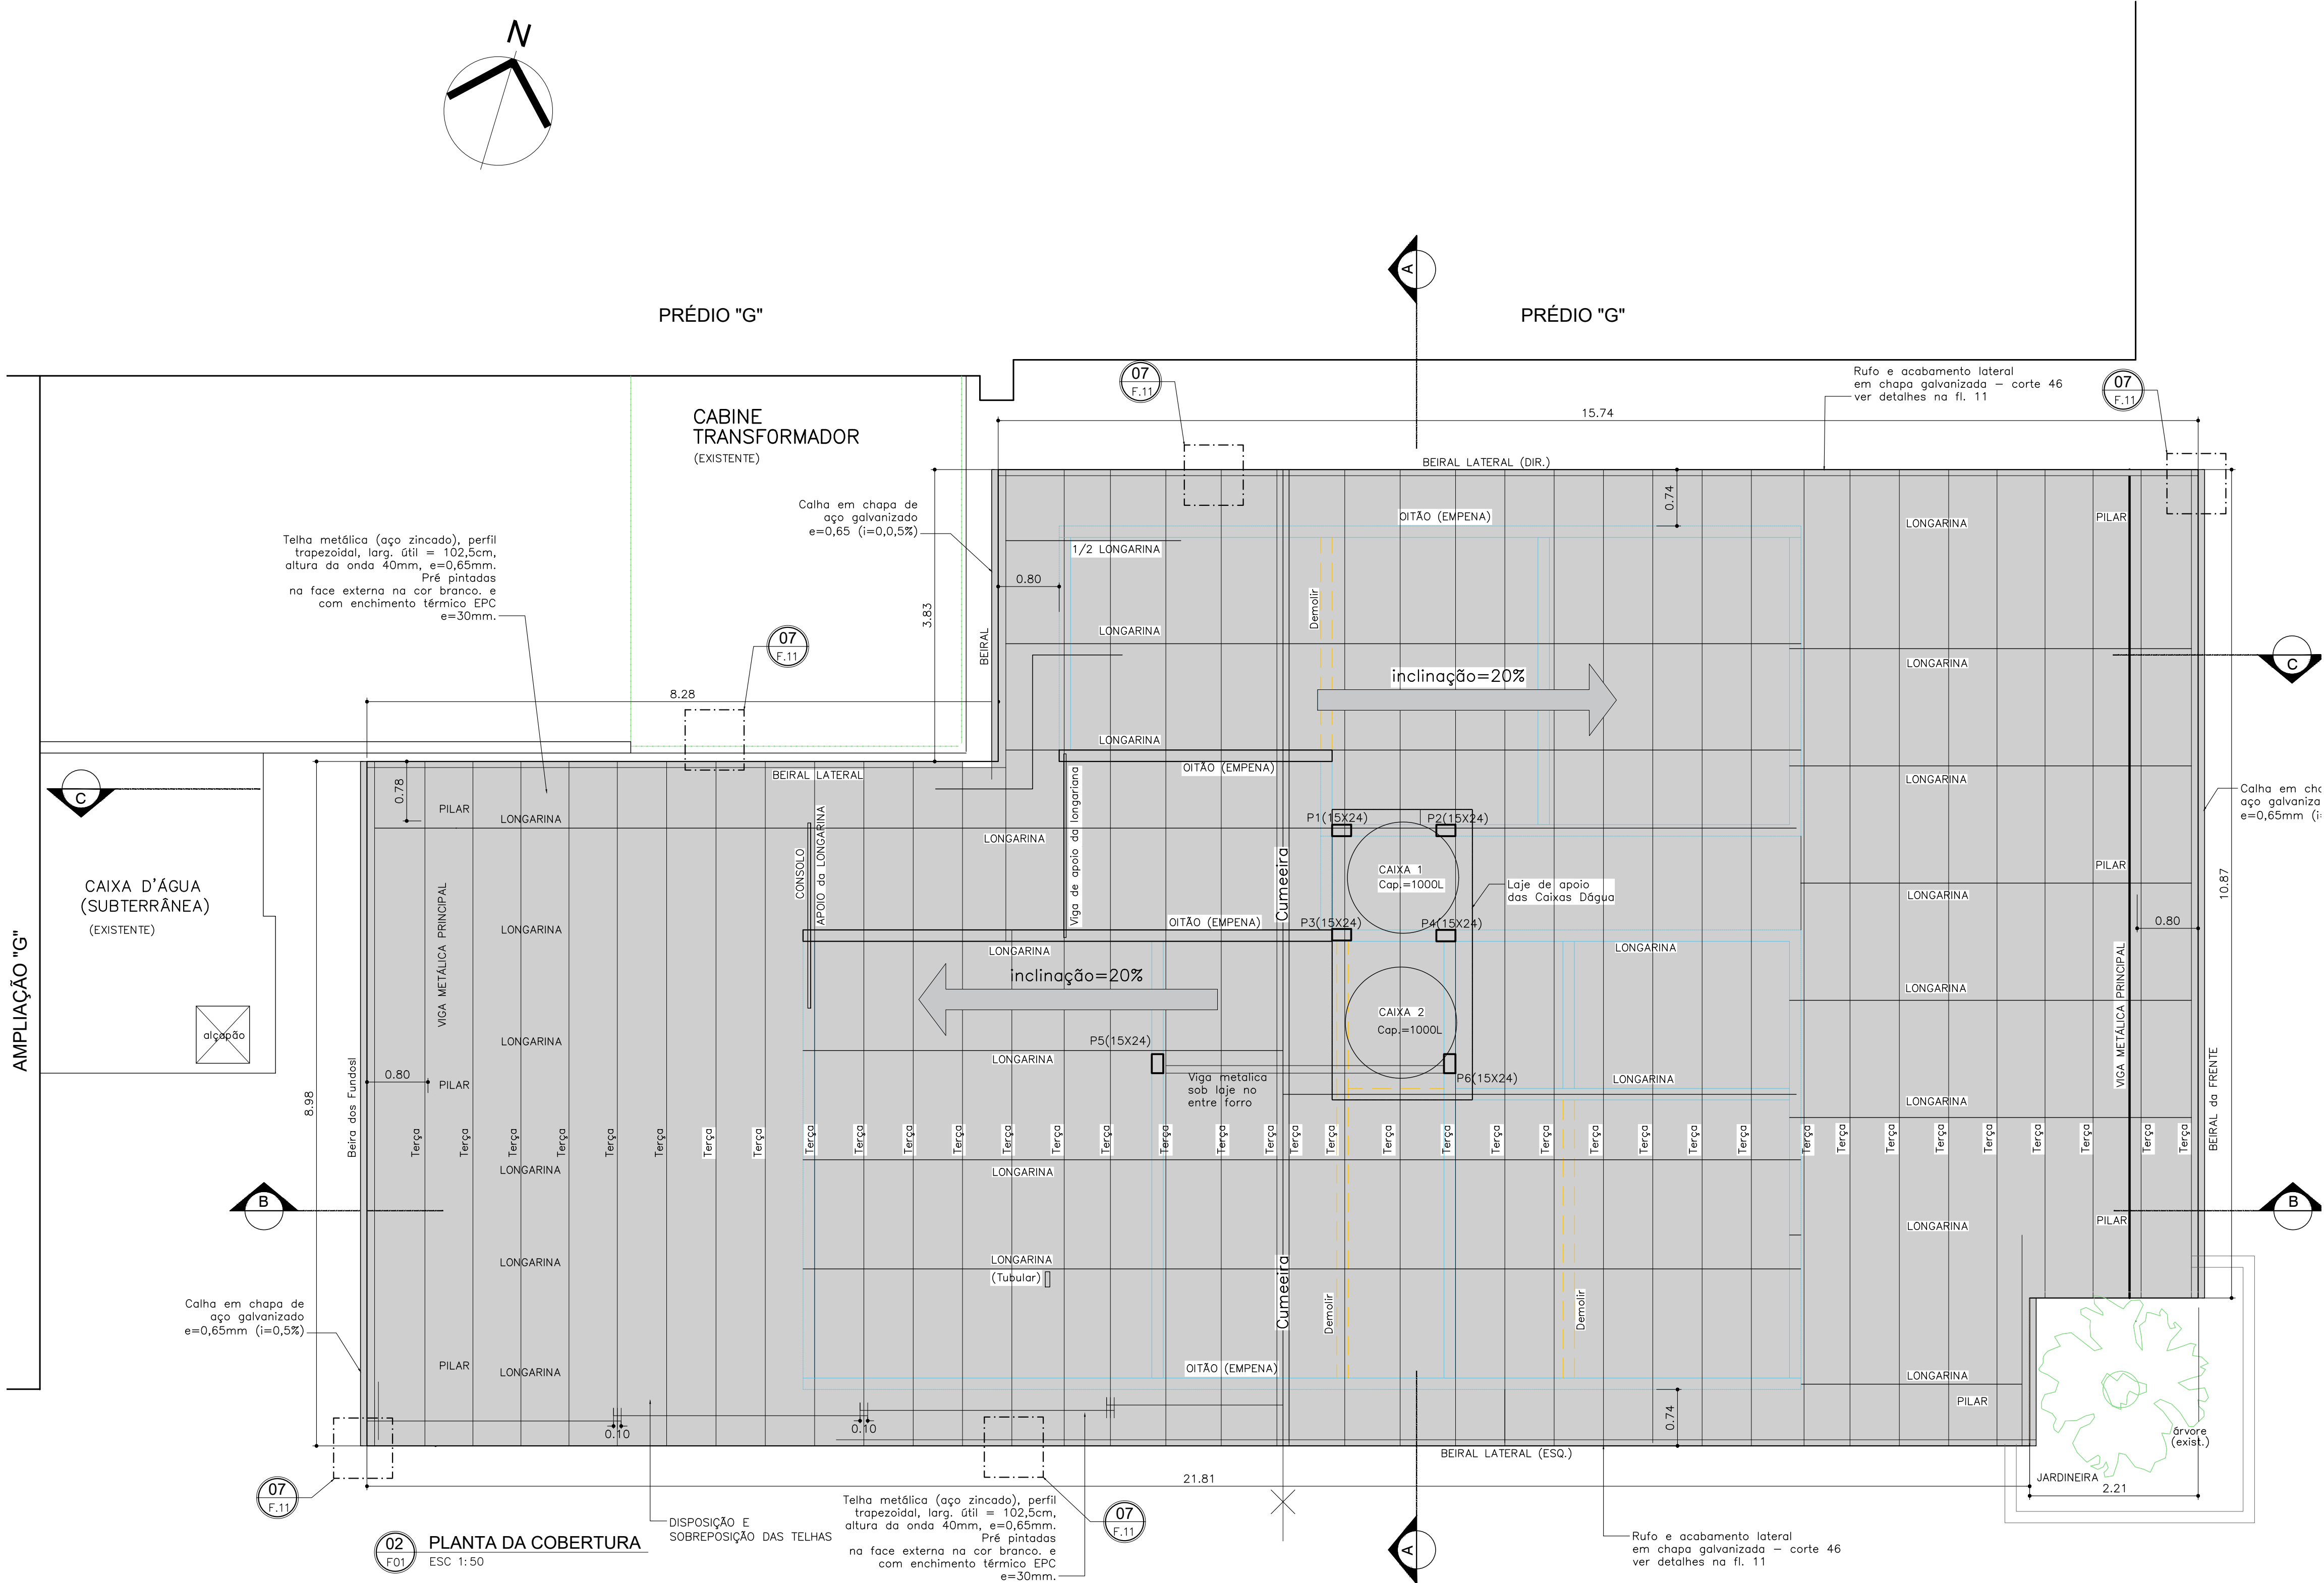

Planta Chave

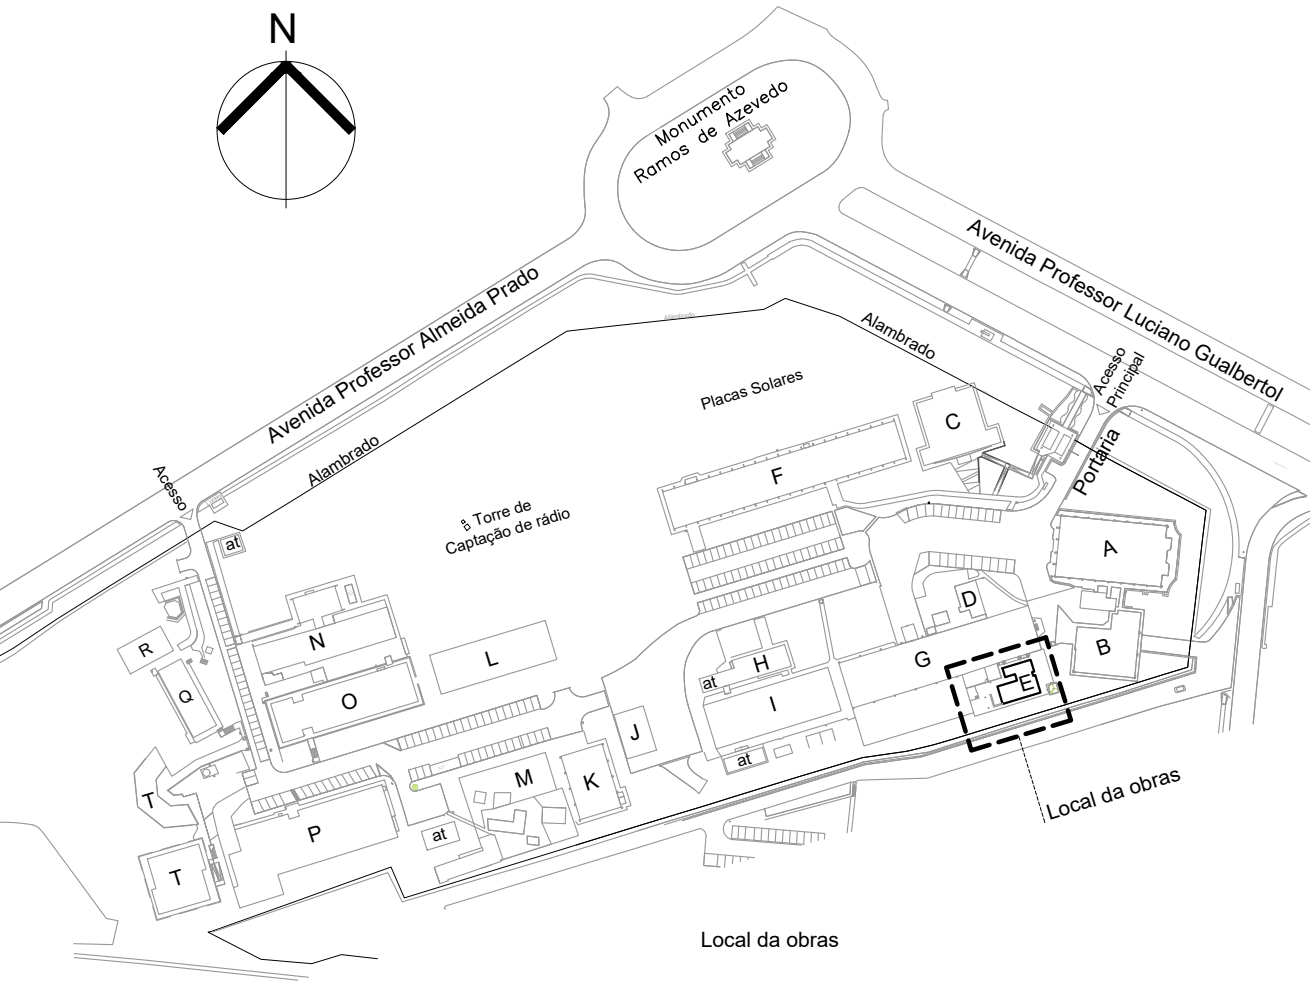

REV.	DESCRIÇÃO	DES.	VER.	APR.
0	EMIÇÃO INICIAL – PARA COMENTÁRIOS	OPJ		30/05/2020
PREDOLIN arquitetura projetos gerenciamento obras		IEE Instituto de Energia e Ambiente da USP		
Autor do Projeto - Arquiteto e Urbanista Orivaldo Predolin Júnior		CAU nº A105453-8	Responsável - Contratante Samir Tanius Hamzo	
Projeto de Arquitetura		Contato - Tel 11 97544 8588 predolinarquitectura@gmail.com	Contato - Tel 11 3091-2513 e-mail: contato@iee.usp.br	
Obras Reforma do Bloco E - Terceirizadas		DATA 18/06/2020	DESENHO Orivaldo Predolin	FOLHA ARQ 04
Assunto/Título PLANTA DE COBERTURA		ARQ-BLOCO E-R0.DWG	REVISÃO R0	