


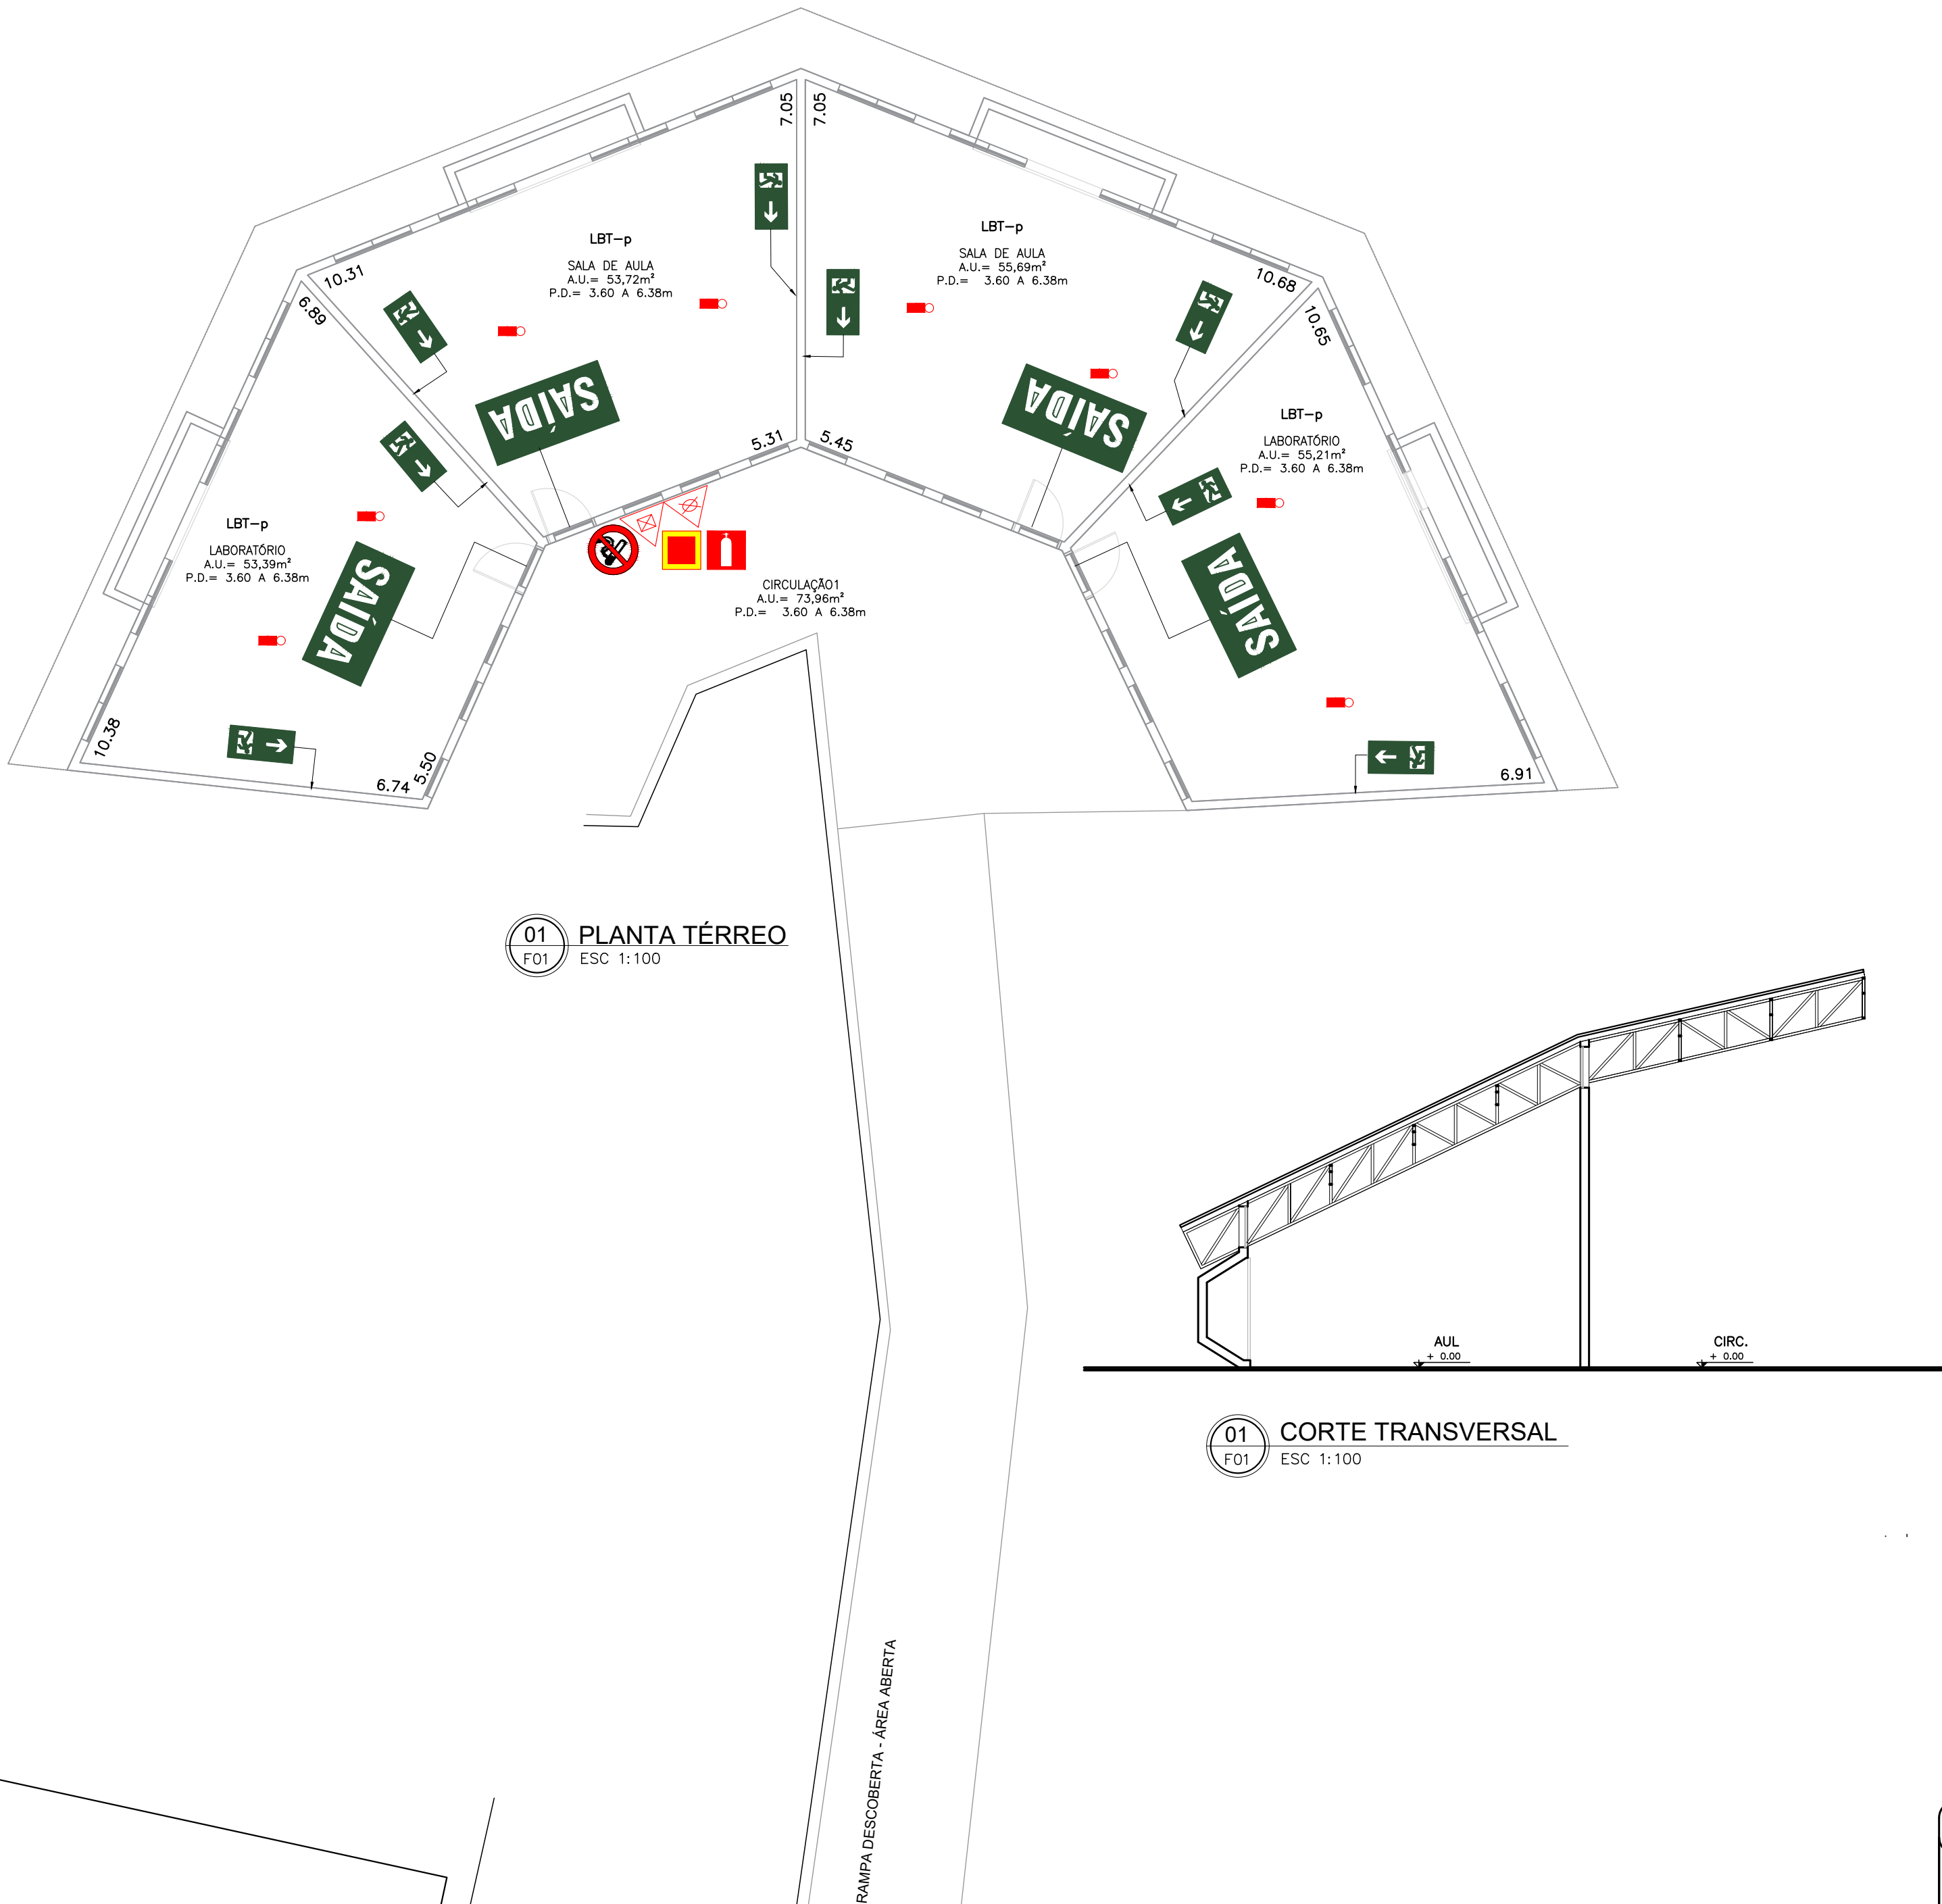

NOTAS

- TODAS AS INSTALAÇÕES ELÉTRICAS DEVERÃO SER REVISADAS, QDFL, CABEAMENTO, TOMADAS, INTERRUPTORES E ILUMINAÇÃO DE EMERGÊNCIA.
- O SISTEMA DE PARA RÁIOS (SPDA) DEVERÁ SER REVISADO E ATUALIZADO PARA ATENDER A NOVA NORMA.

Qtde	Equipamento
01	Extintor-Carga D�gua - 2A
00	Extintor-Carga de Espuma mec�nica 2-A : 10-B
00	Extintor-Carga de Di�xido de Carbono (CO2)-5-B:C
01	Extintor-Carga P� BC - 20BC
00	Extintor-Carga P� ABC - 2-A : 20BC
00	Extintor-Carga de Espuma mec�nica 2-A : 10-B Sobrerrodas
00	Hidrante Simples
08	ilumina��o de emerg�ncia de Acl�ramento
00	ilumina��o de emerg�ncia de Balizamento
00	Fechadura (tipo porta corta Fogo)
00	Mudan�a da abertura de porta
0000 m2	Parede Corta Fogo

Qtde	Placa de Sinaliza��o de emerg�ncia
04	S�ida de Emerg�ncia a direita
04	S�ida de Emerg�ncia a esquerda
00	S�ida de Emerg�ncia em frente
00	Escada de emerg�ncia a direita-desce
00	Escada de emerg�ncia a esquerda-desce
00	Escada de emerg�ncia a esquerda-sobe
04	SAIDA S�ida de emerg�ncia
00	Orienta��o continuada de S�ida de emerg�ncia
01	M1 Mensagem escrita - M1
01	Sinaliza��o de Piso
01	Extintor de Inc�ndio
00	Extintor de Inc�ndio tipo carreta
01	Cuidado Risco de Choque
01	Proibido fumar
00	Proibido utilizar �gua para apagar fogo
01	Proibido produzir chama

Pr dio Q
SIMPLIFICADO

RESPONS VEL PELO USO
Instituto de Energia e Ambiente da USP
CNPJ: 63.025.530/0042-82

RESPONS VEL T CNICO
Arquiteto: Orivaldo Predolin J nior
CAU: A105453-8

PROJETO T CNICO DE SEGURAN A CONTRA INC NDIO
Adequa  es Pr dio Q



Ocupa��o:	E1 - SALAS DE AULAS
Local:	AV. PROFESSOR LUCIANO GUALBERTO, 1289
Propriet�rio:	INSTITUTO DE ENERGIA E AMBIENTE - UNIVERSIDADE DE S�O PAULO
Resp. pelo uso:	Instituto de Energia e Ambiente da USP
Resp. T�cnico:	Arq� Orivaldo Predolin J�nior
�rea do Terreno:	52085,00 m�
�rea Construida:	223,52 m�

Escala: INDICADA
Desenho: J nior Predolin