


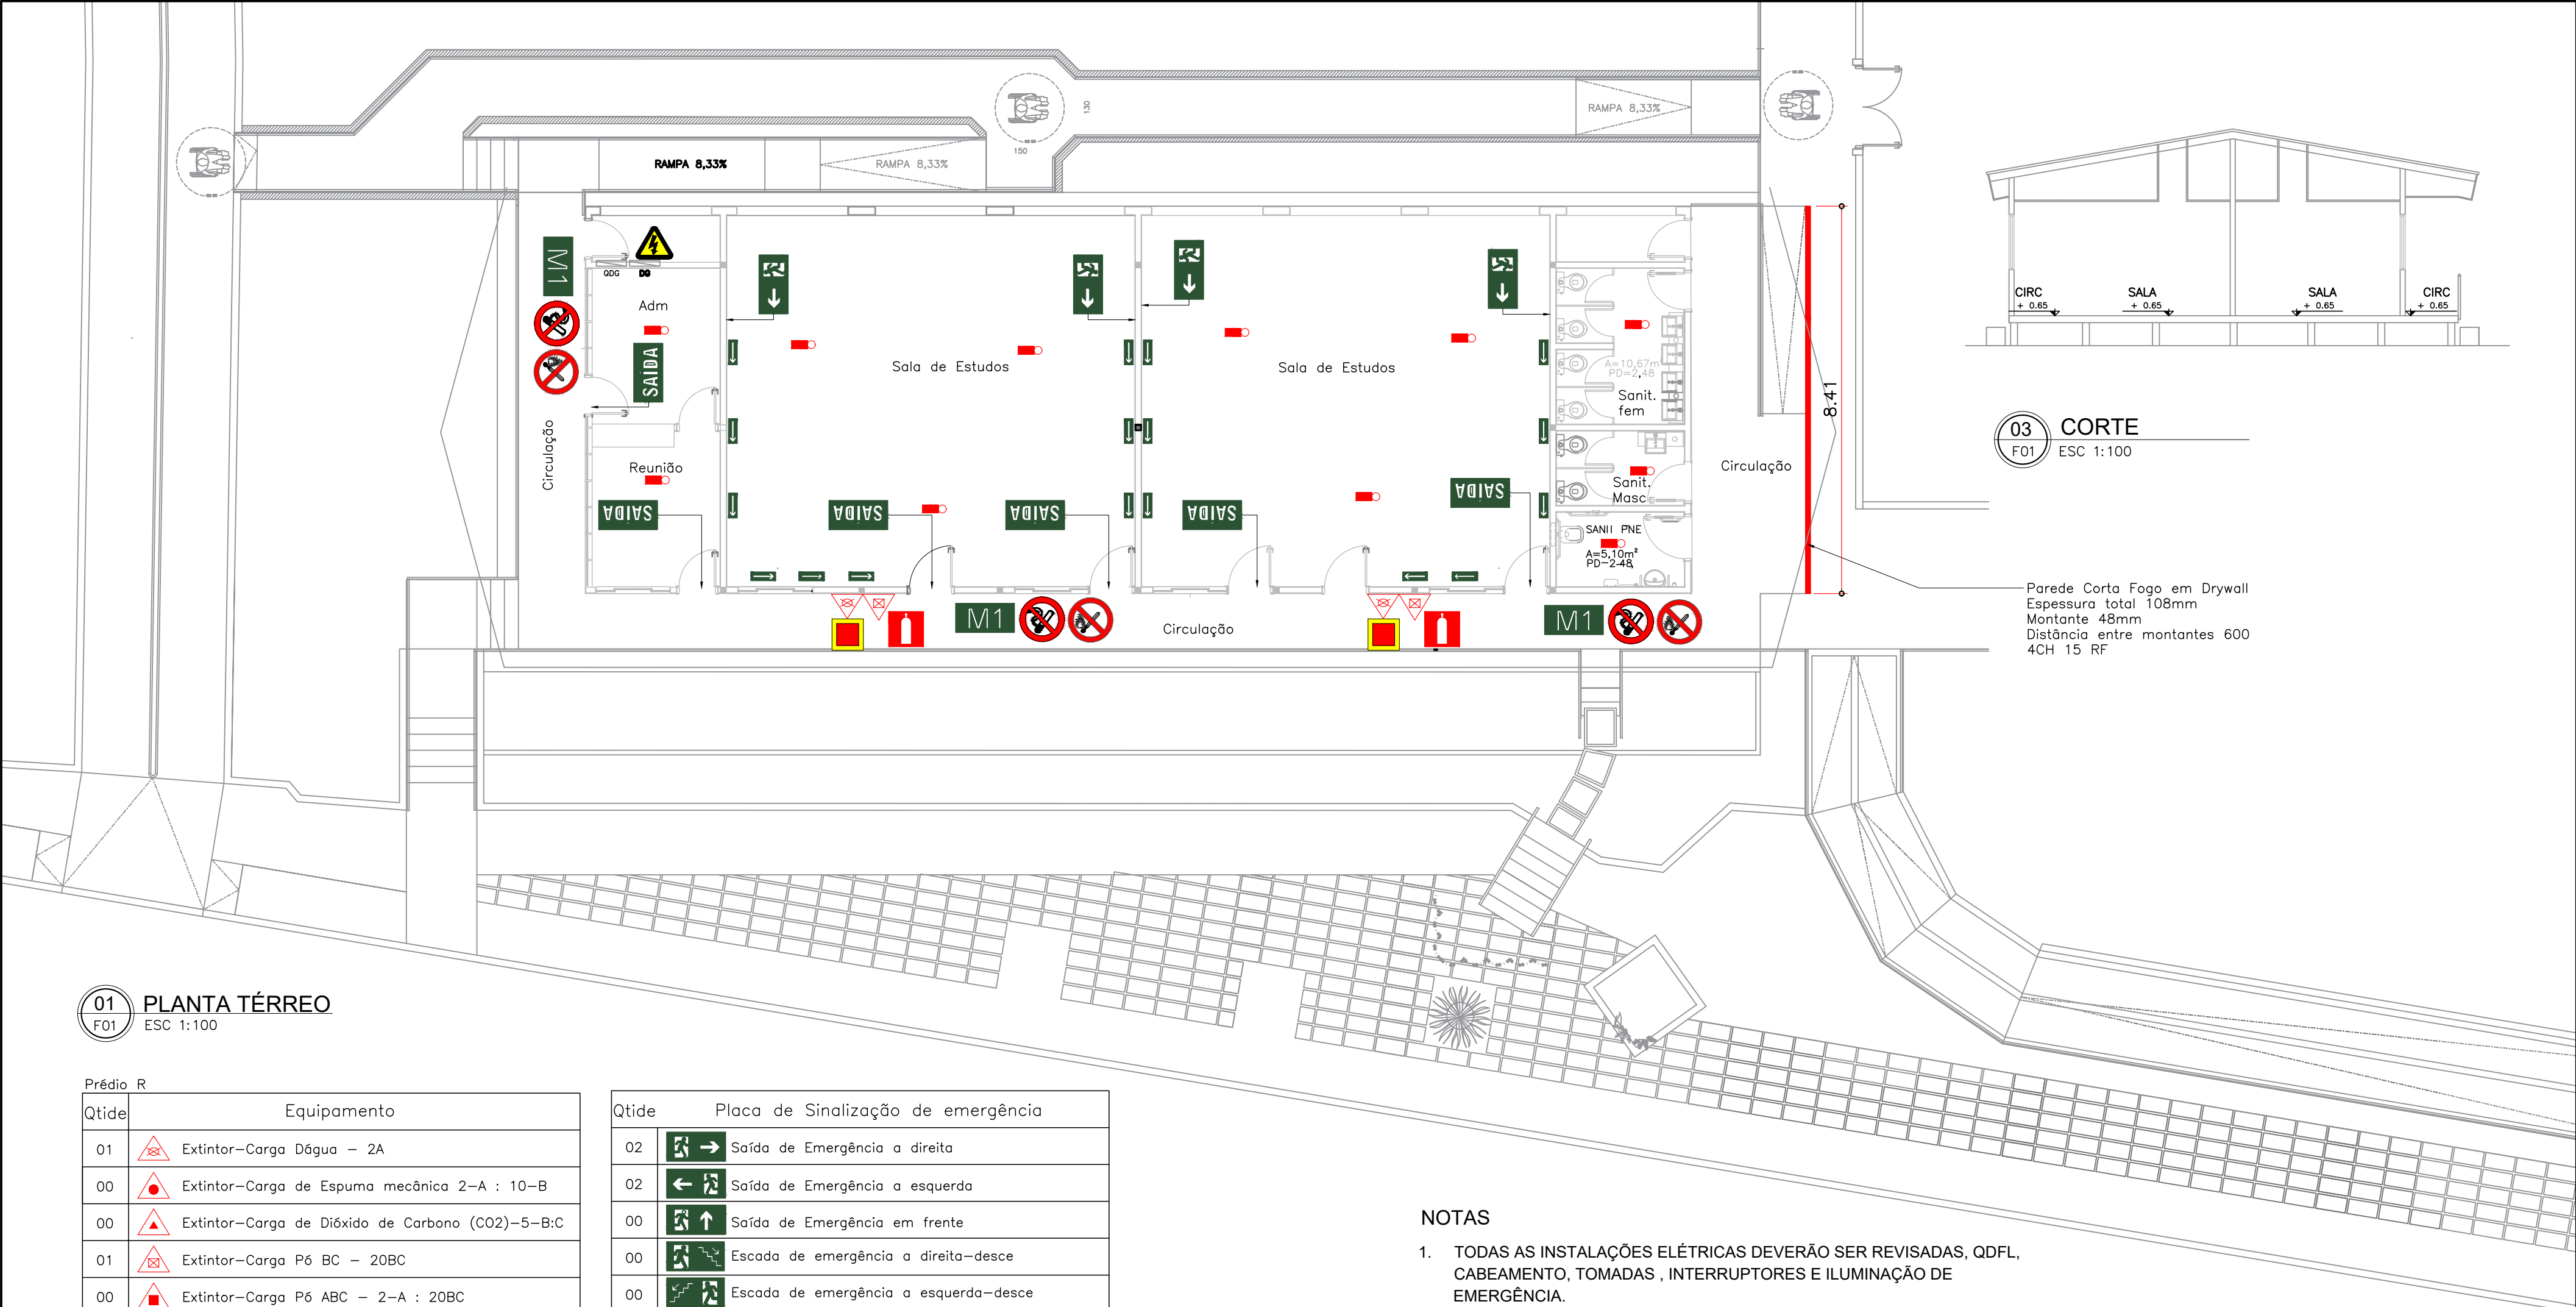

01 PLANTA TÉRREO
F01 ESC 1:100

Qtide	Equipamento
01	Extintor—Carga Dágua — 2A
00	Extintor—Carga de Espuma mecânica 2—A : 10—B
00	Extintor—Carga de Dióxido de Carbono (CO2)—5—B:C
01	Extintor—Carga P6 BC — 20BC
00	Extintor—Carga P6 ABC — 2—A : 20BC
00	Extintor—Carga de Espuma mecânica 2—A : 10—B Sobrerrodas
00	Hidrante Simples
12	Iluminação de emergência de Aclaramento
0	Iluminação de emergência de Balizamento
01	Fechadura (tipo porta corta Fogo)
01	Mudança da abertura de porta
22,35 m2	Parede Corta Fogo

Qtide	Placa de Sinalização de emergência
02	Saída de Emergência a direita
02	Saída de Emergência a esquerda
00	Saída de Emergência em frente
00	Escada de emergência a direita—desce
00	Escada de emergência a esquerda—desce
00	Escada de emergência a esquerda—sobe
06	SAIDA Saída de emergência
18	Orientação continuada de Saída de emergência
02	M1 Mensagem escrita — M1
02	Sinalização de Piso
02	Extintor de Incêndio
00	Extintor de Incêndio tipo carreta
01	Cuidado Risco de Choque
03	Proibido fumar
00	Proibido utilizar água para apagar fogo
03	Proibido produzir chama

NOTAS

- TODAS AS INSTALAÇÕES ELÉTRICAS DEVERÃO SER REVISADAS, QDFL, CABEAMENTO, TOMADAS , INTERRUPTORES E ILUMINAÇÃO DE EMERGÊNCIA.
- O SISTEMA DE PARA RÁIOS (SPDA) DEVERÁ SER REVISADO E ATUALIZADO PARA ATENDER A NOVA NORMA.

Prédio R
SIMPLIFICADO

RESPONSÁVEL PELO USO
Instituto de Energia e Ambiente da USP
CNPJ: 63.025.530/0042-82

RESPONSÁVEL TÉCNICO
Arquiteto: Orivaldo Predolin Júnior
CAU: A105453-8



PROJETO TÉCNICO DE SEGURANÇA CONTRA INCÊNDIO
Adequações Prédio R

Ocupação:	E1 - ESCOLA EM GERAL
Local:	AV. PROFESSOR LUCIANO GUALBERTO, 1289
Proprietário:	INSTITUTO DE ENERGIA E AMBIENTE - UNIVERSIDADE DE SÃO PAULO
Resp. pelo uso:	Instituto de Energia e Ambiente da USP
Resp. Técnico:	Arqº Orivaldo Predolin Júnior
Área do Terreno:	52085,00 m²
Área Construída:	201,91m²

Escala: INDICADA
Desenho: Júnior Predolin