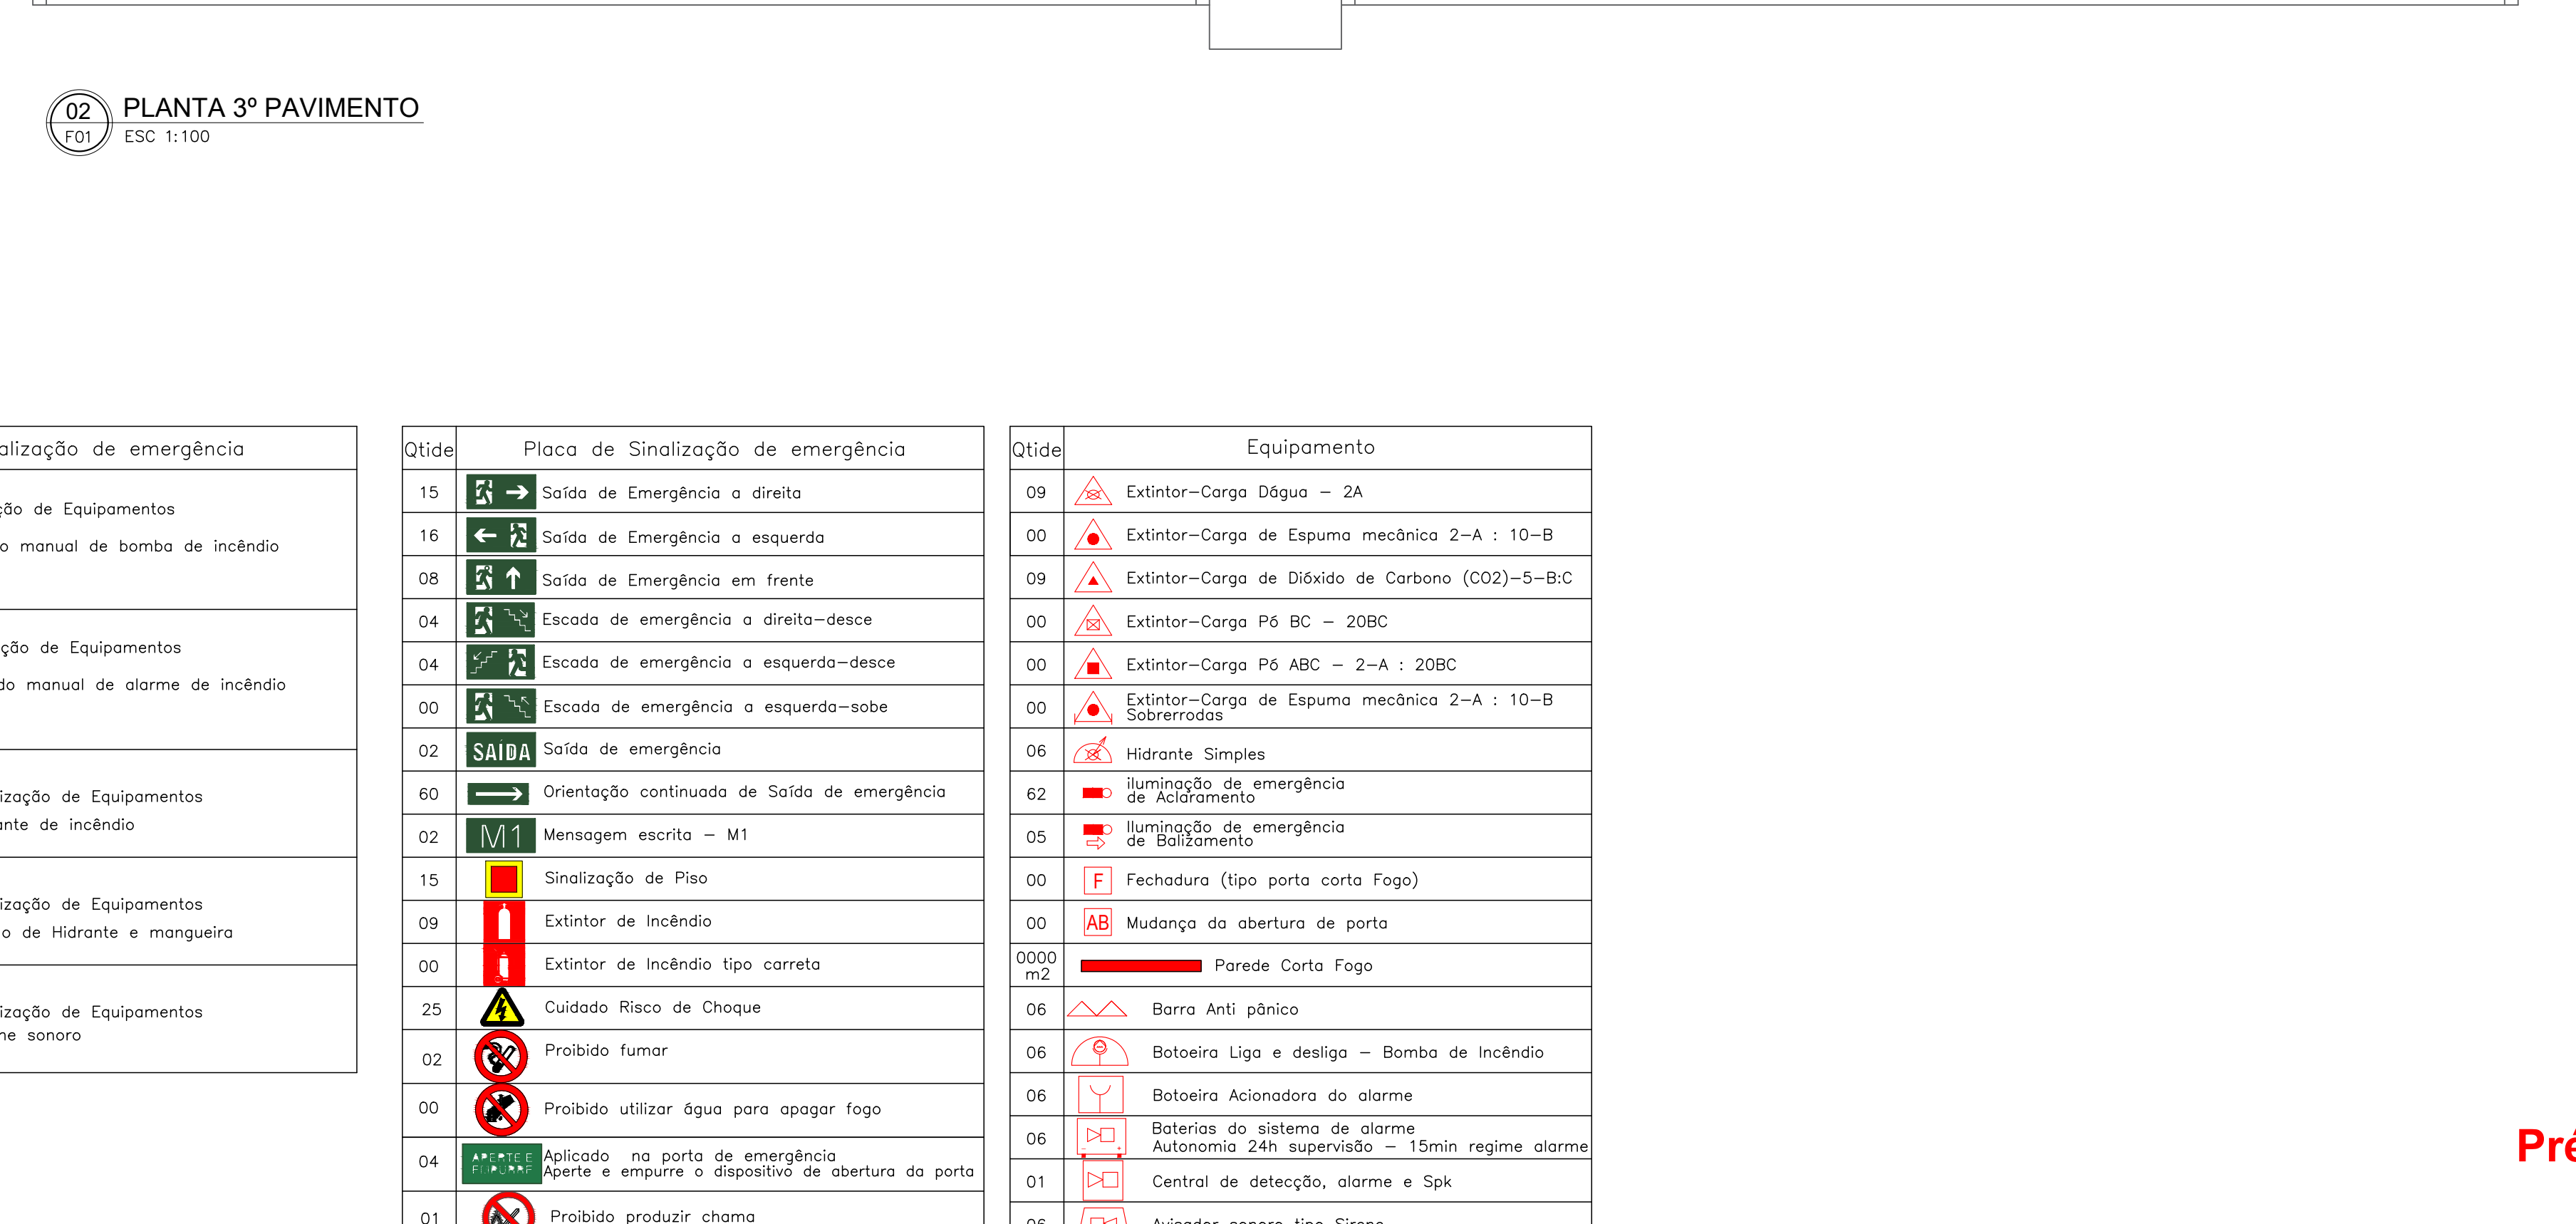
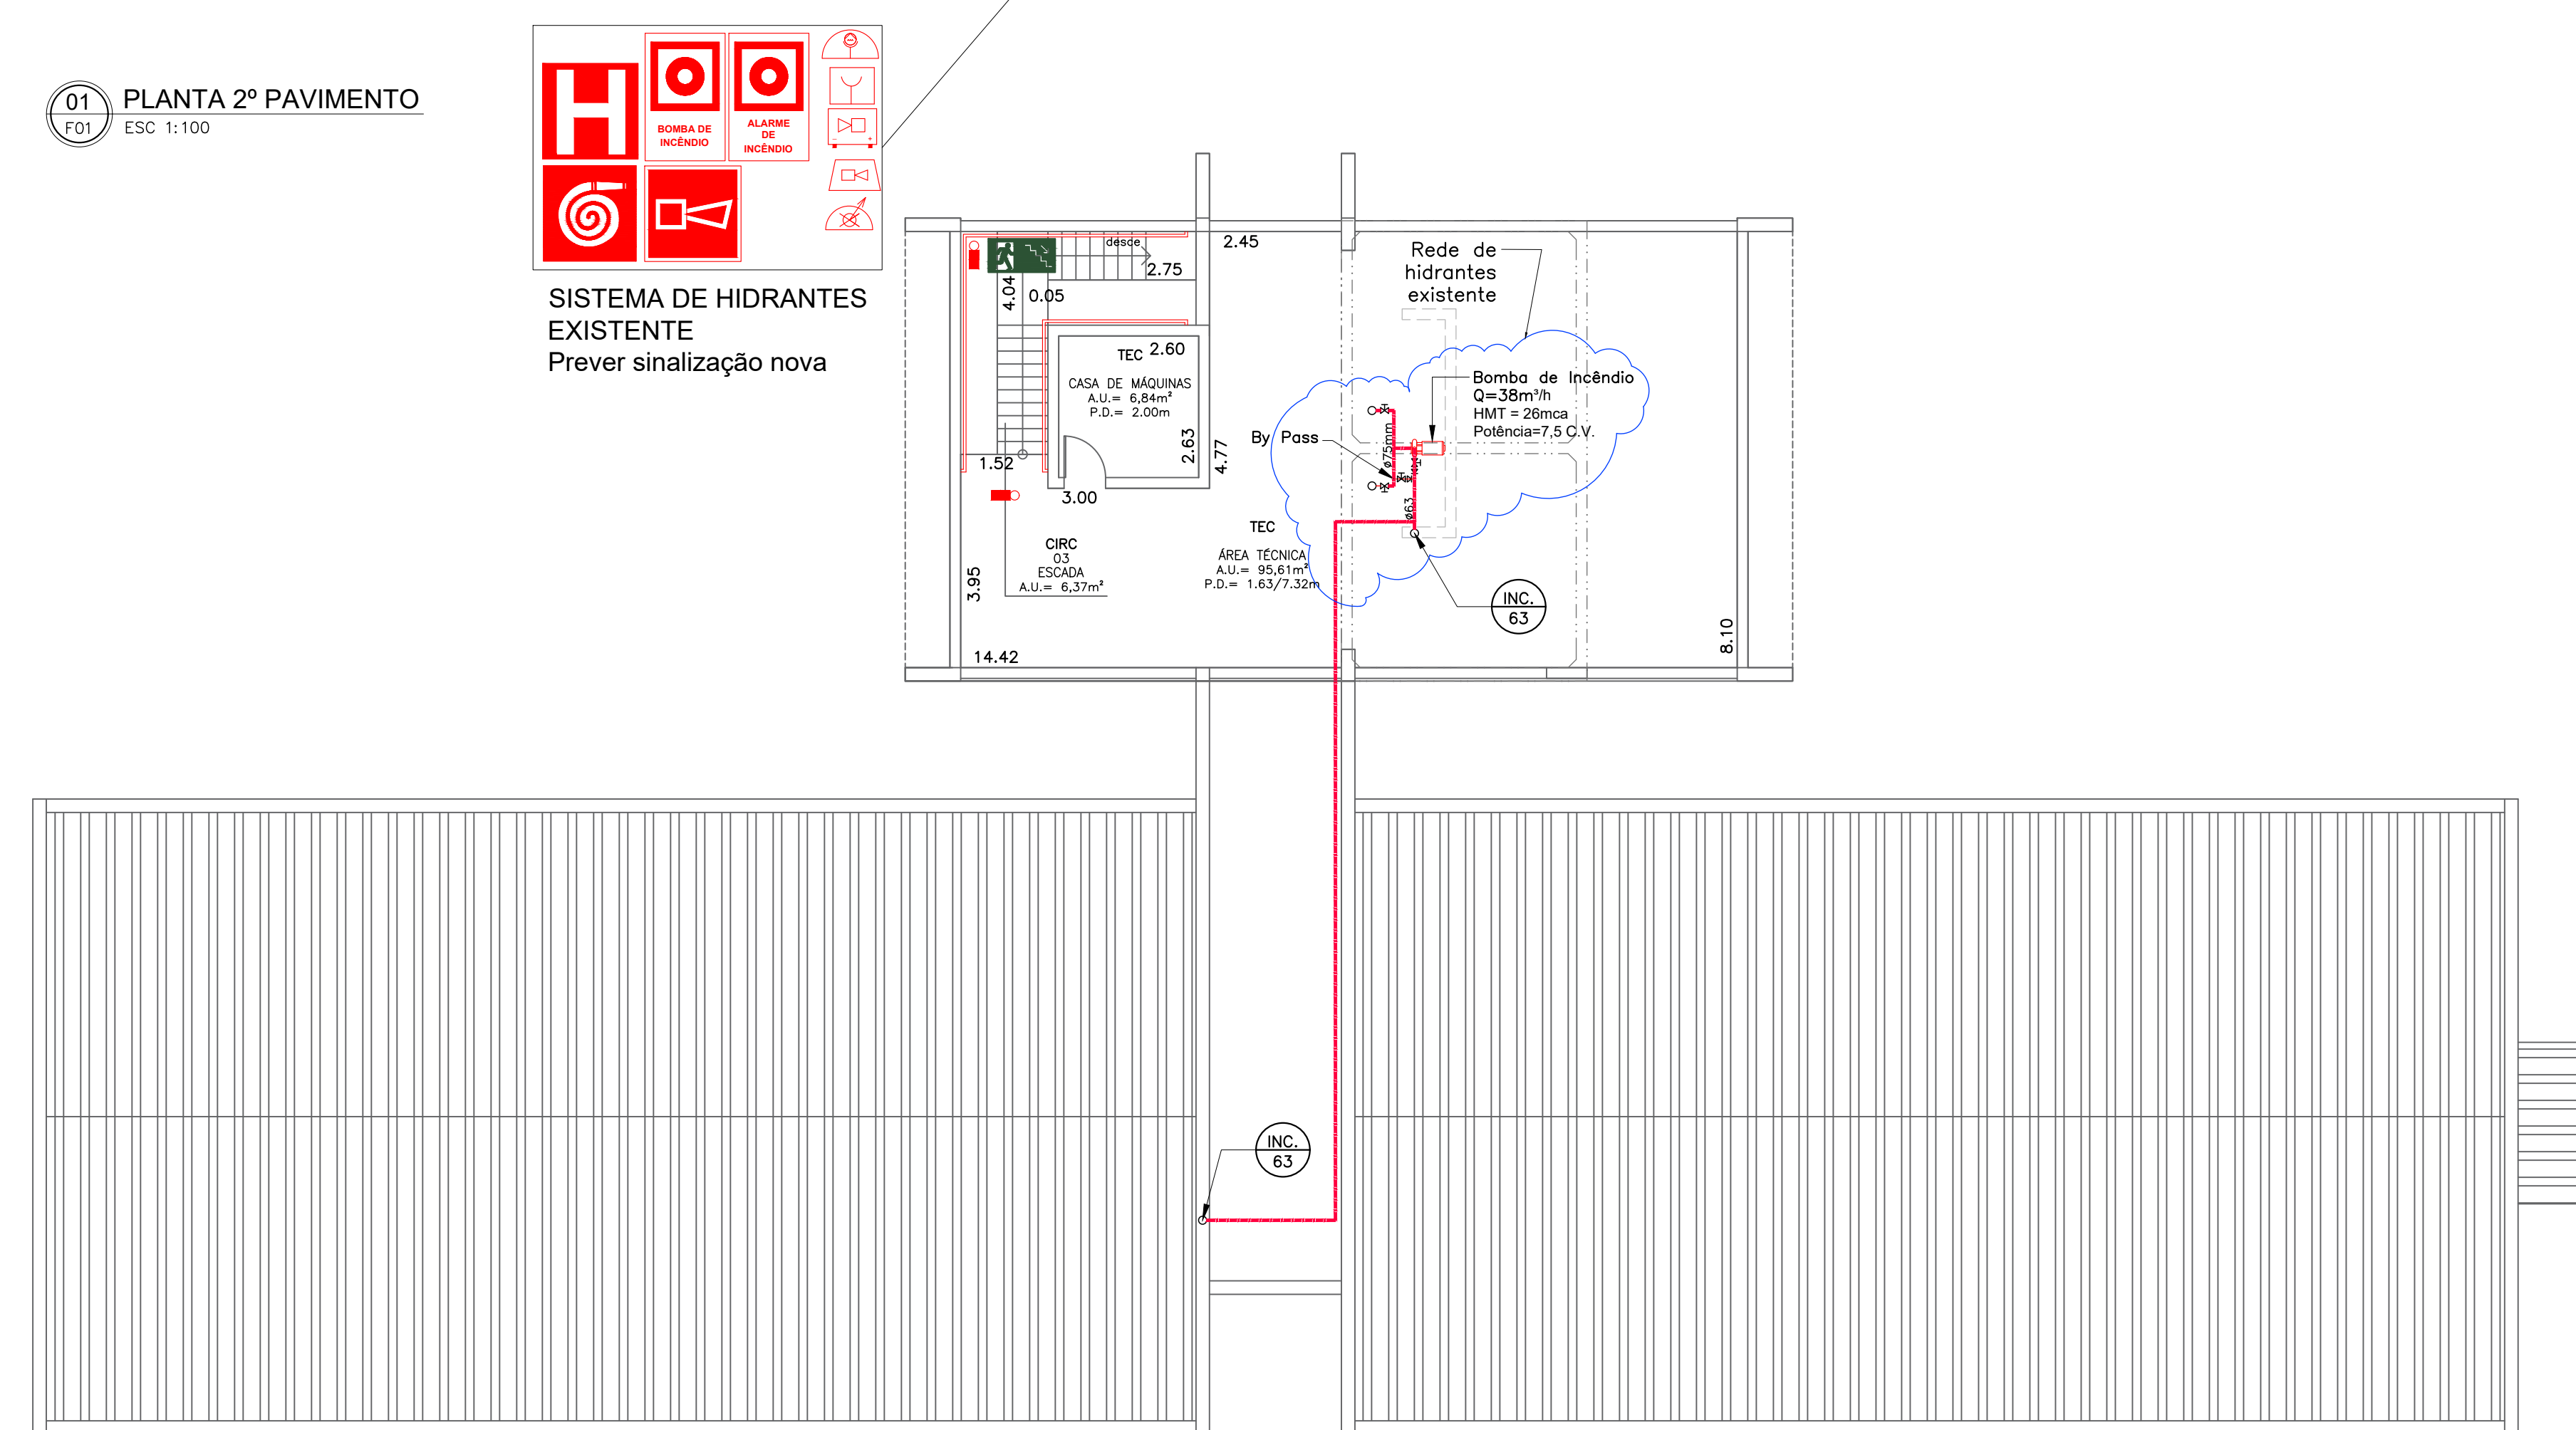
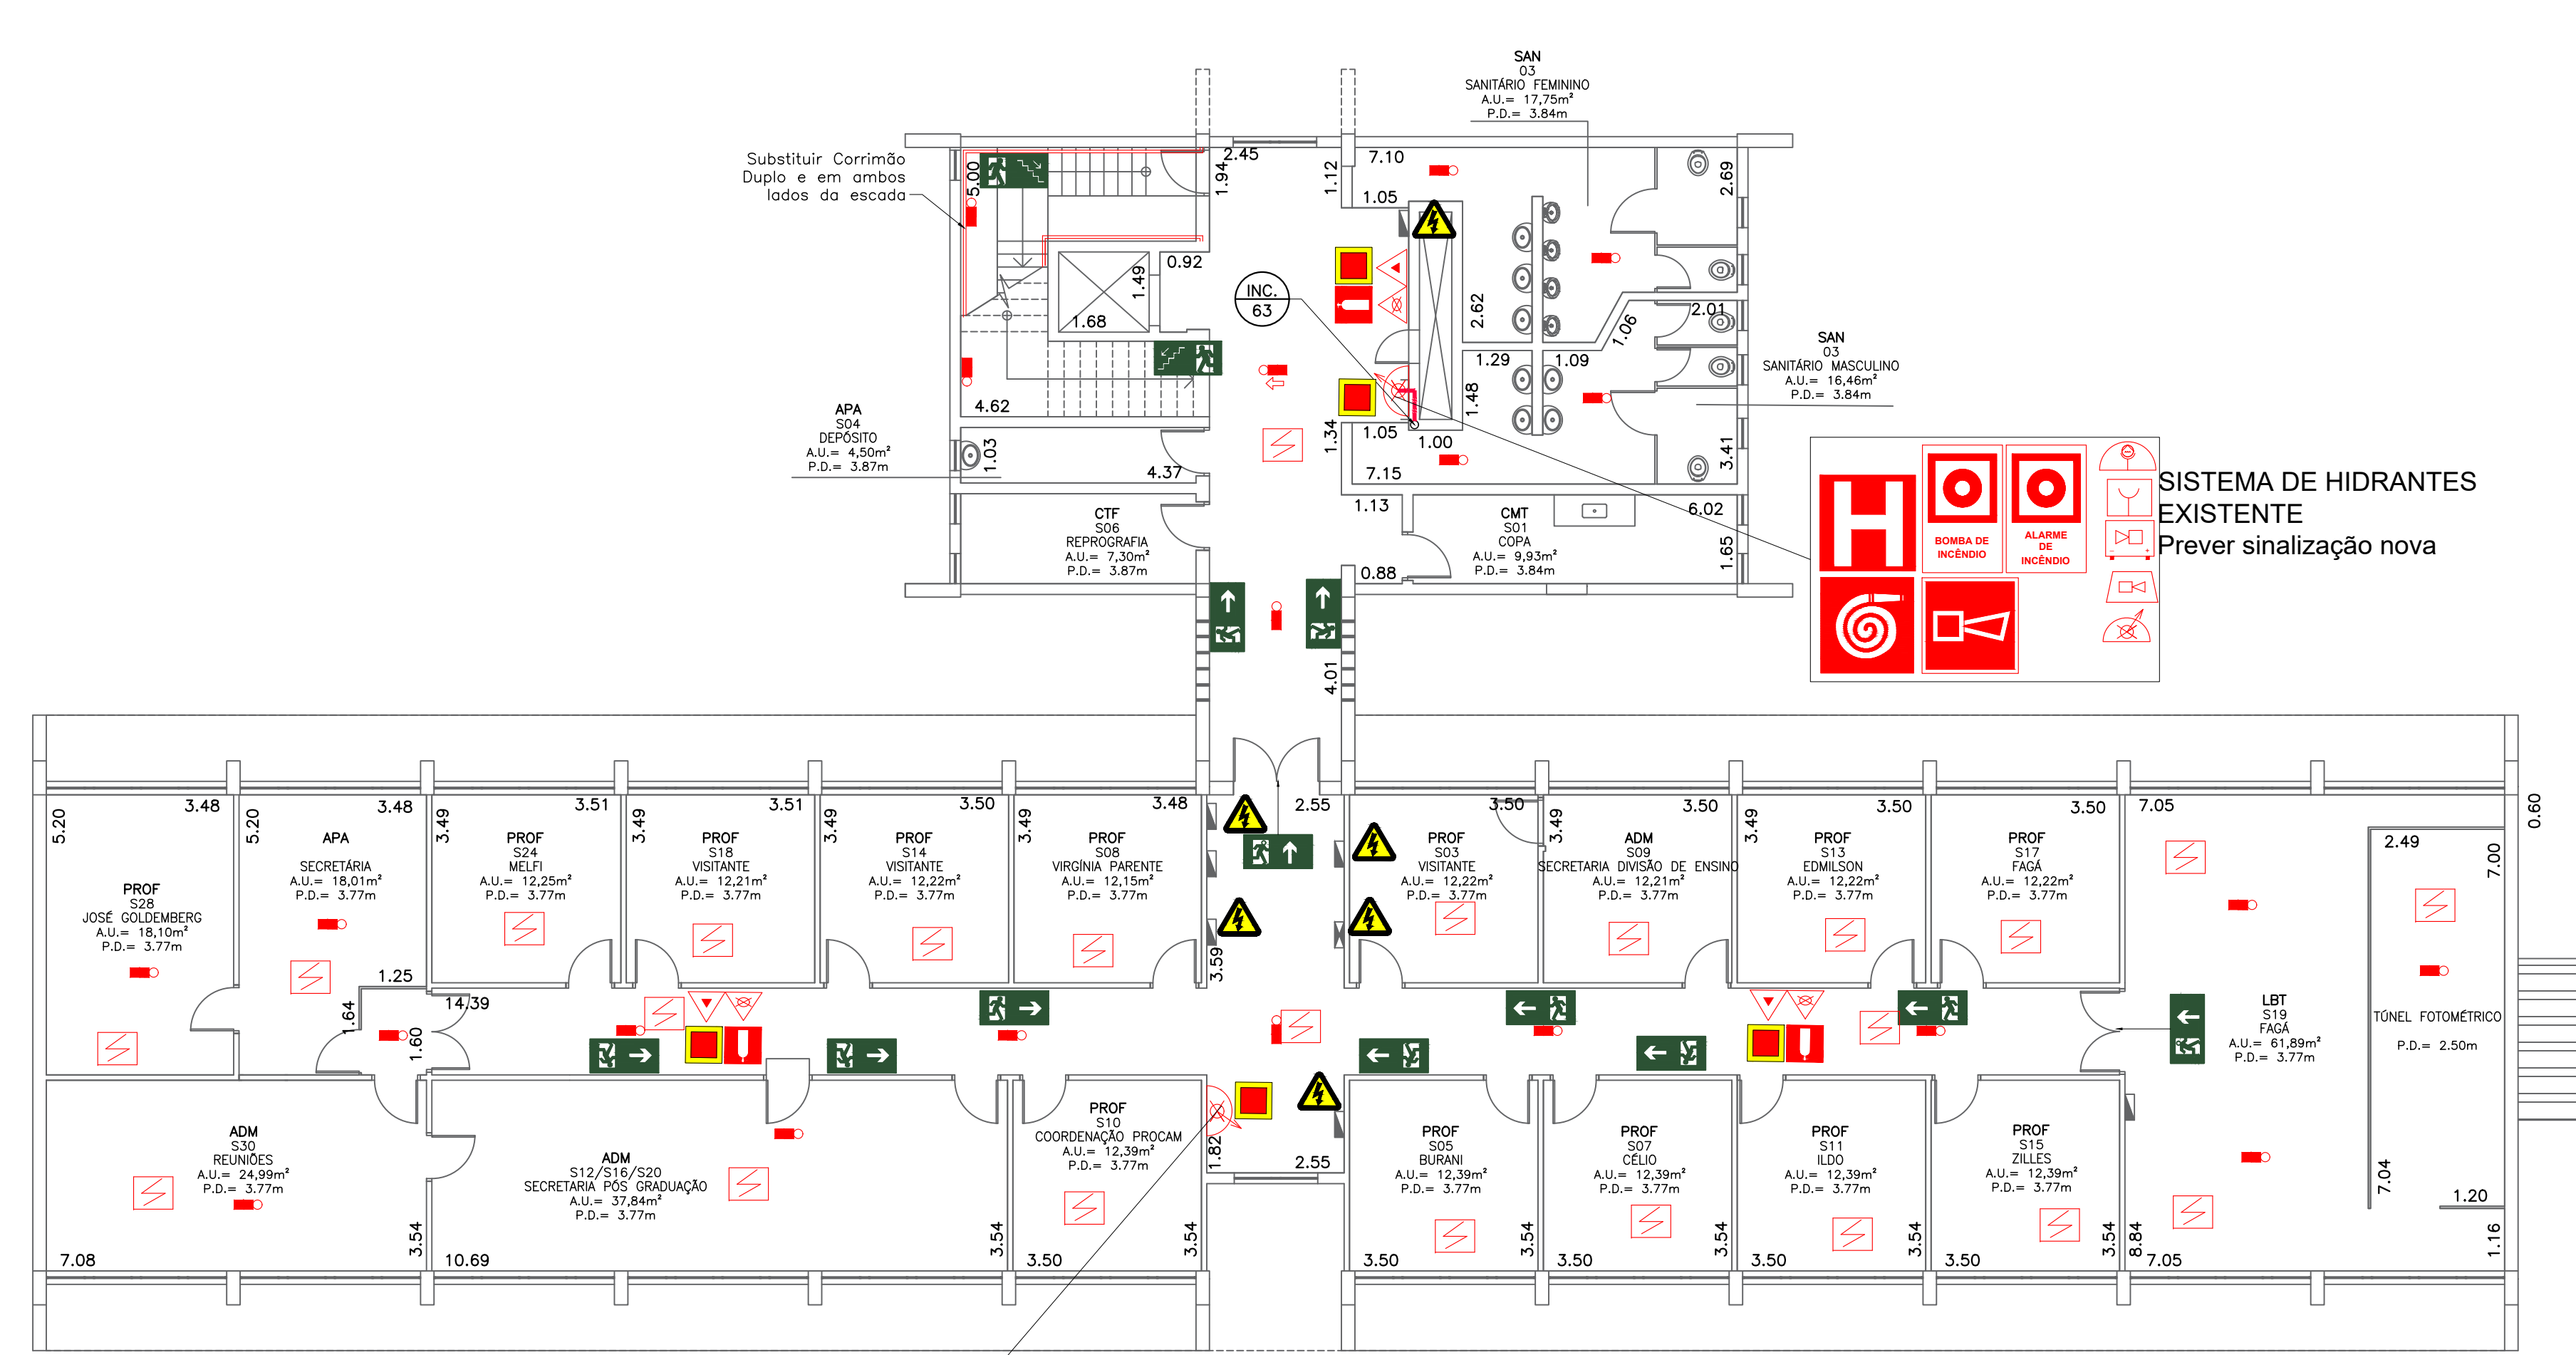
 
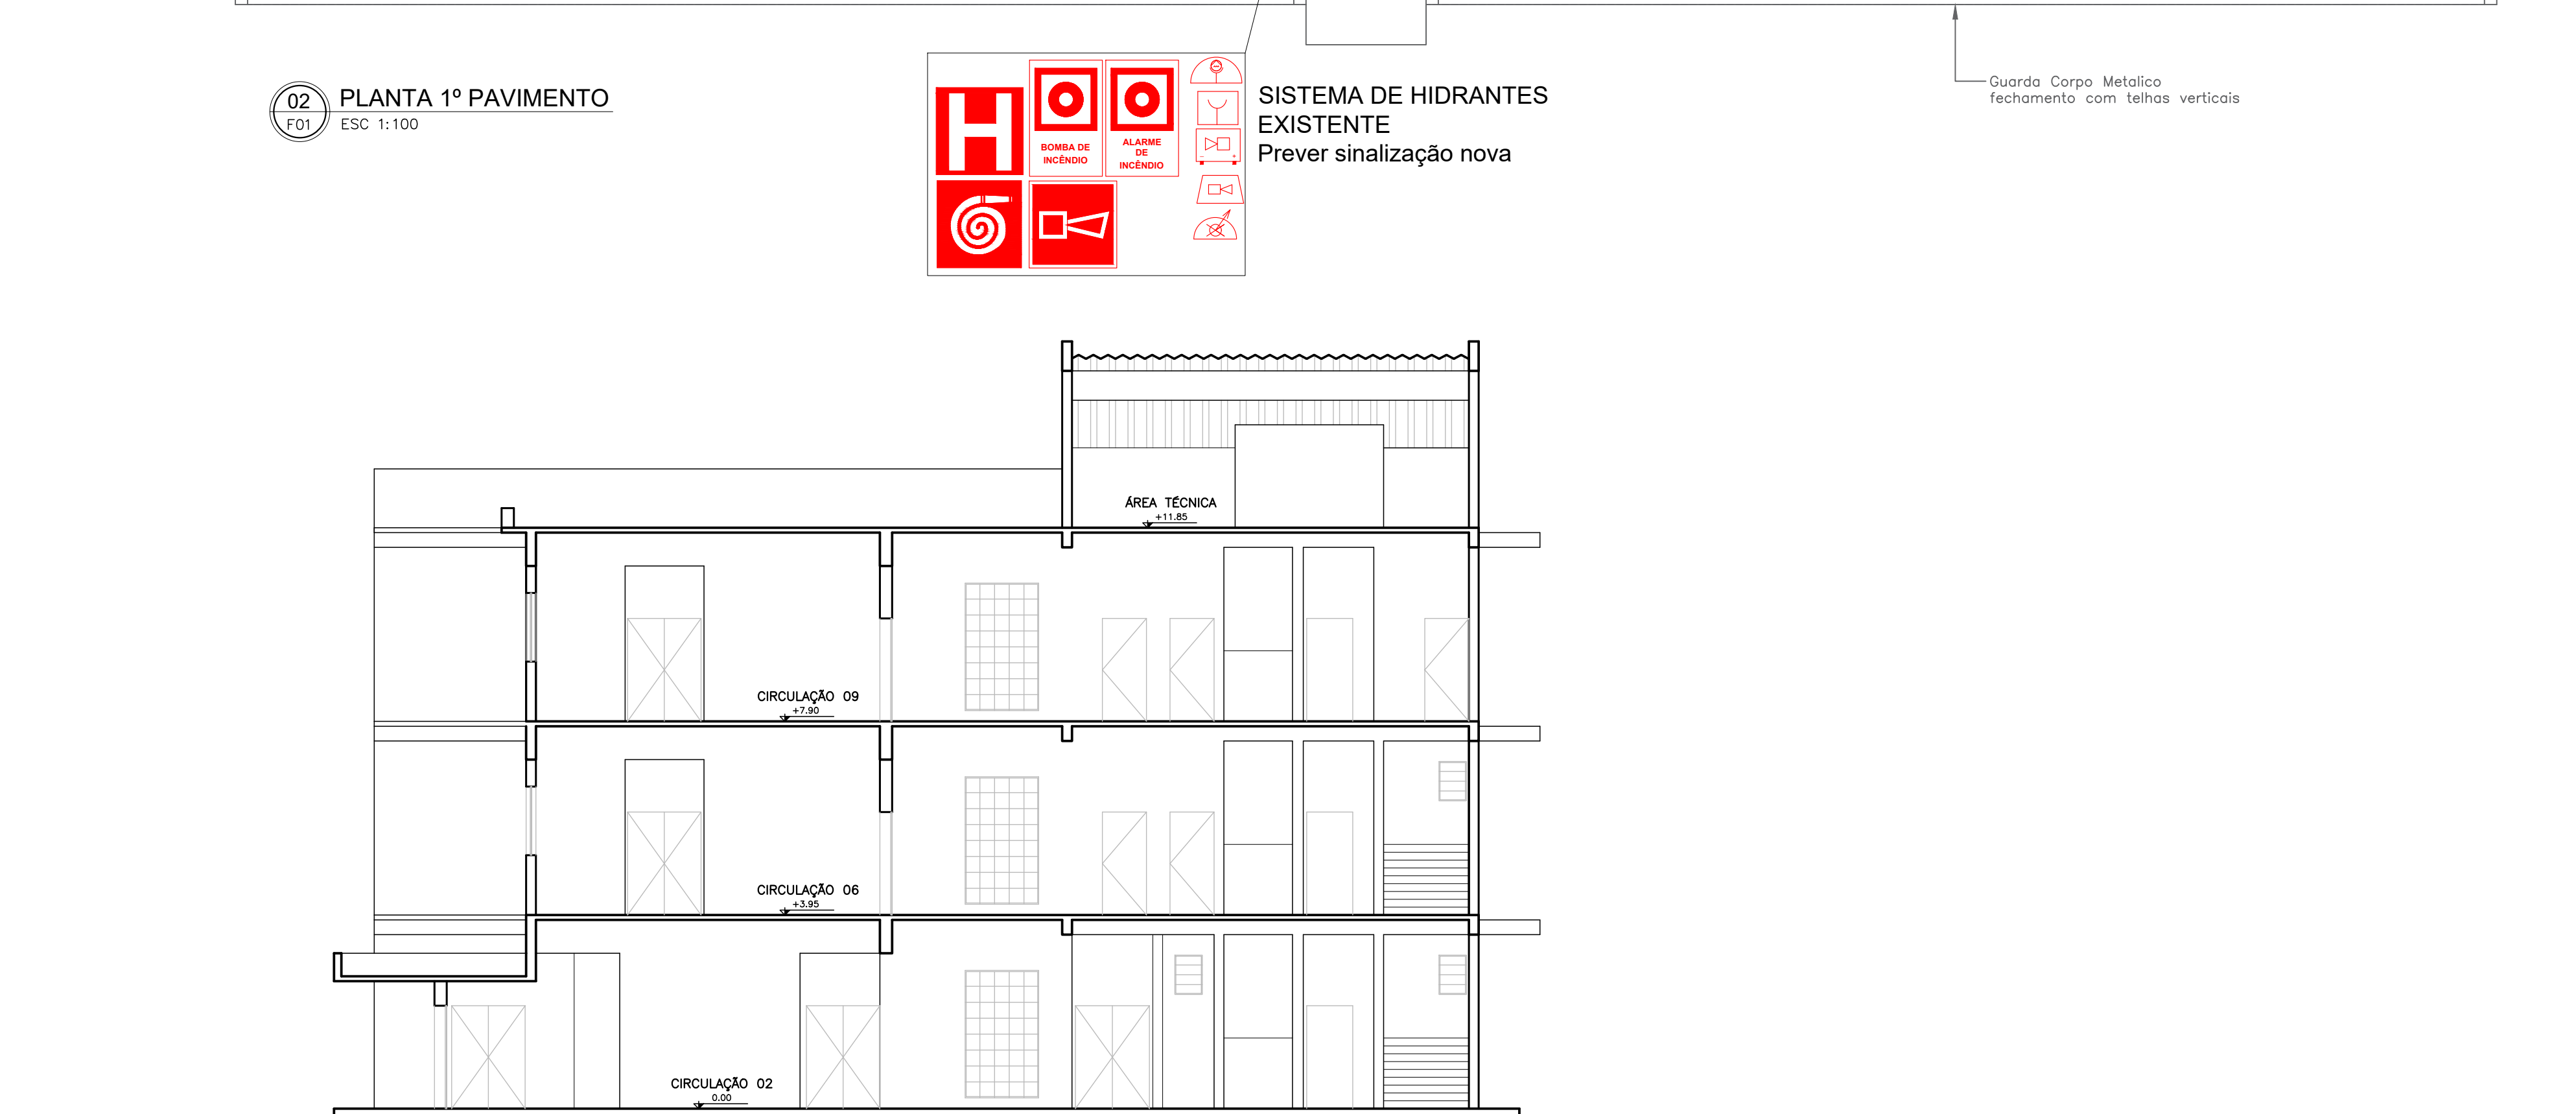
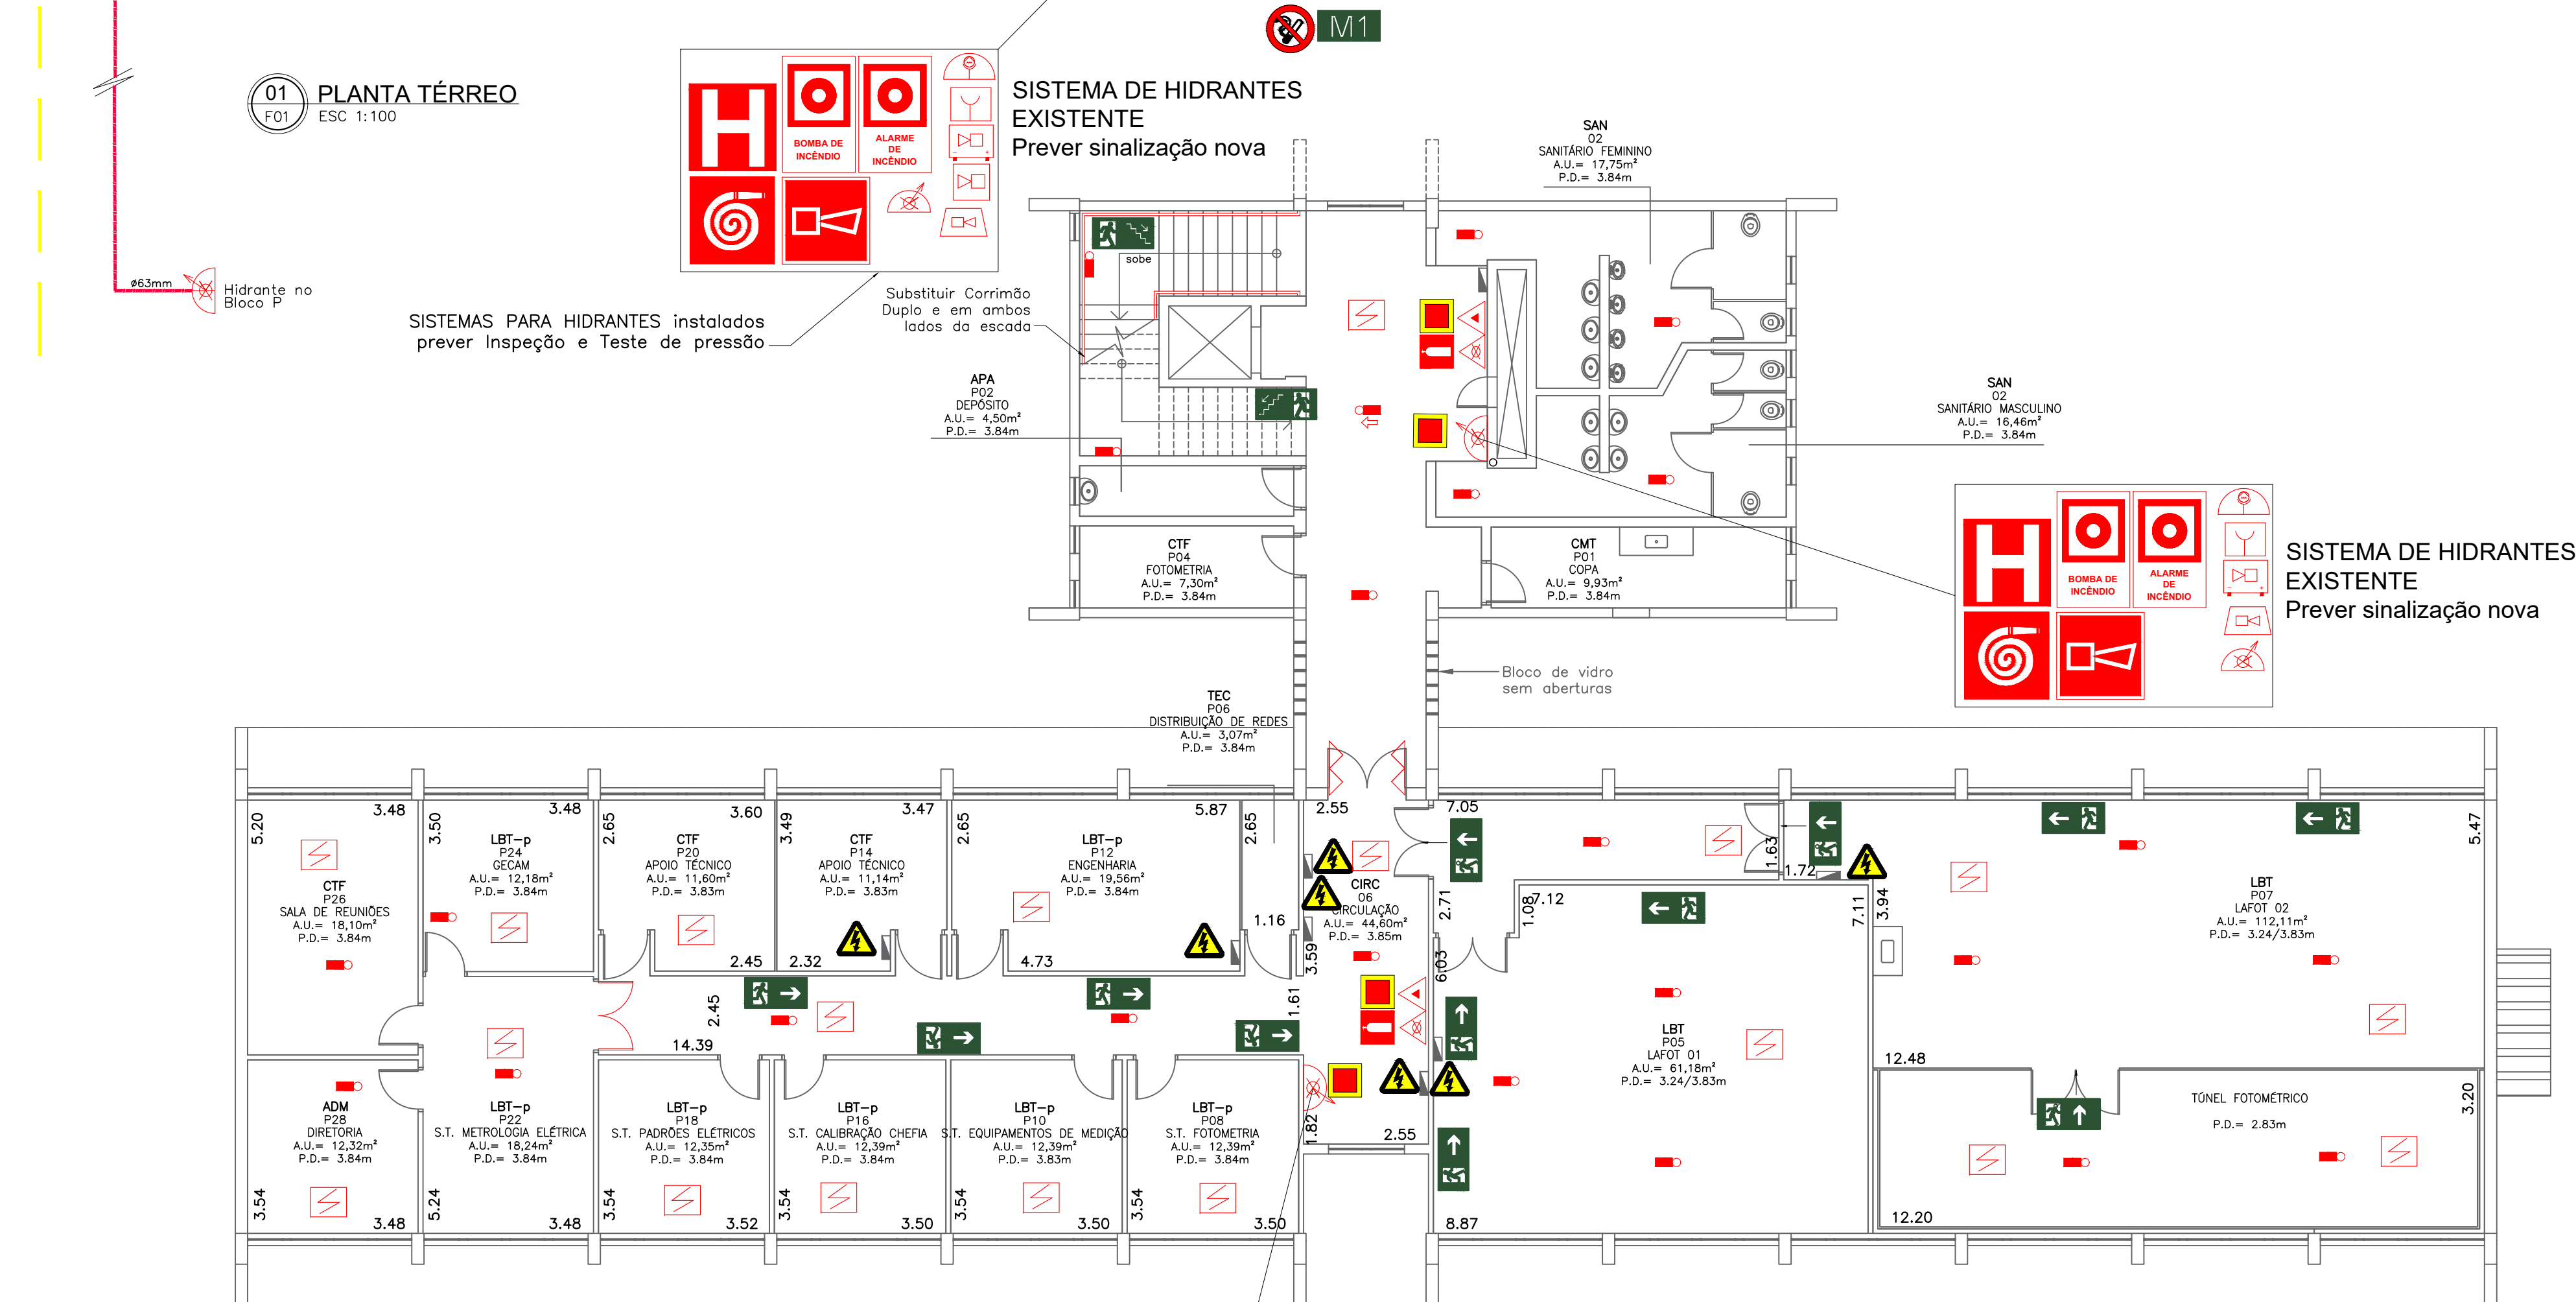
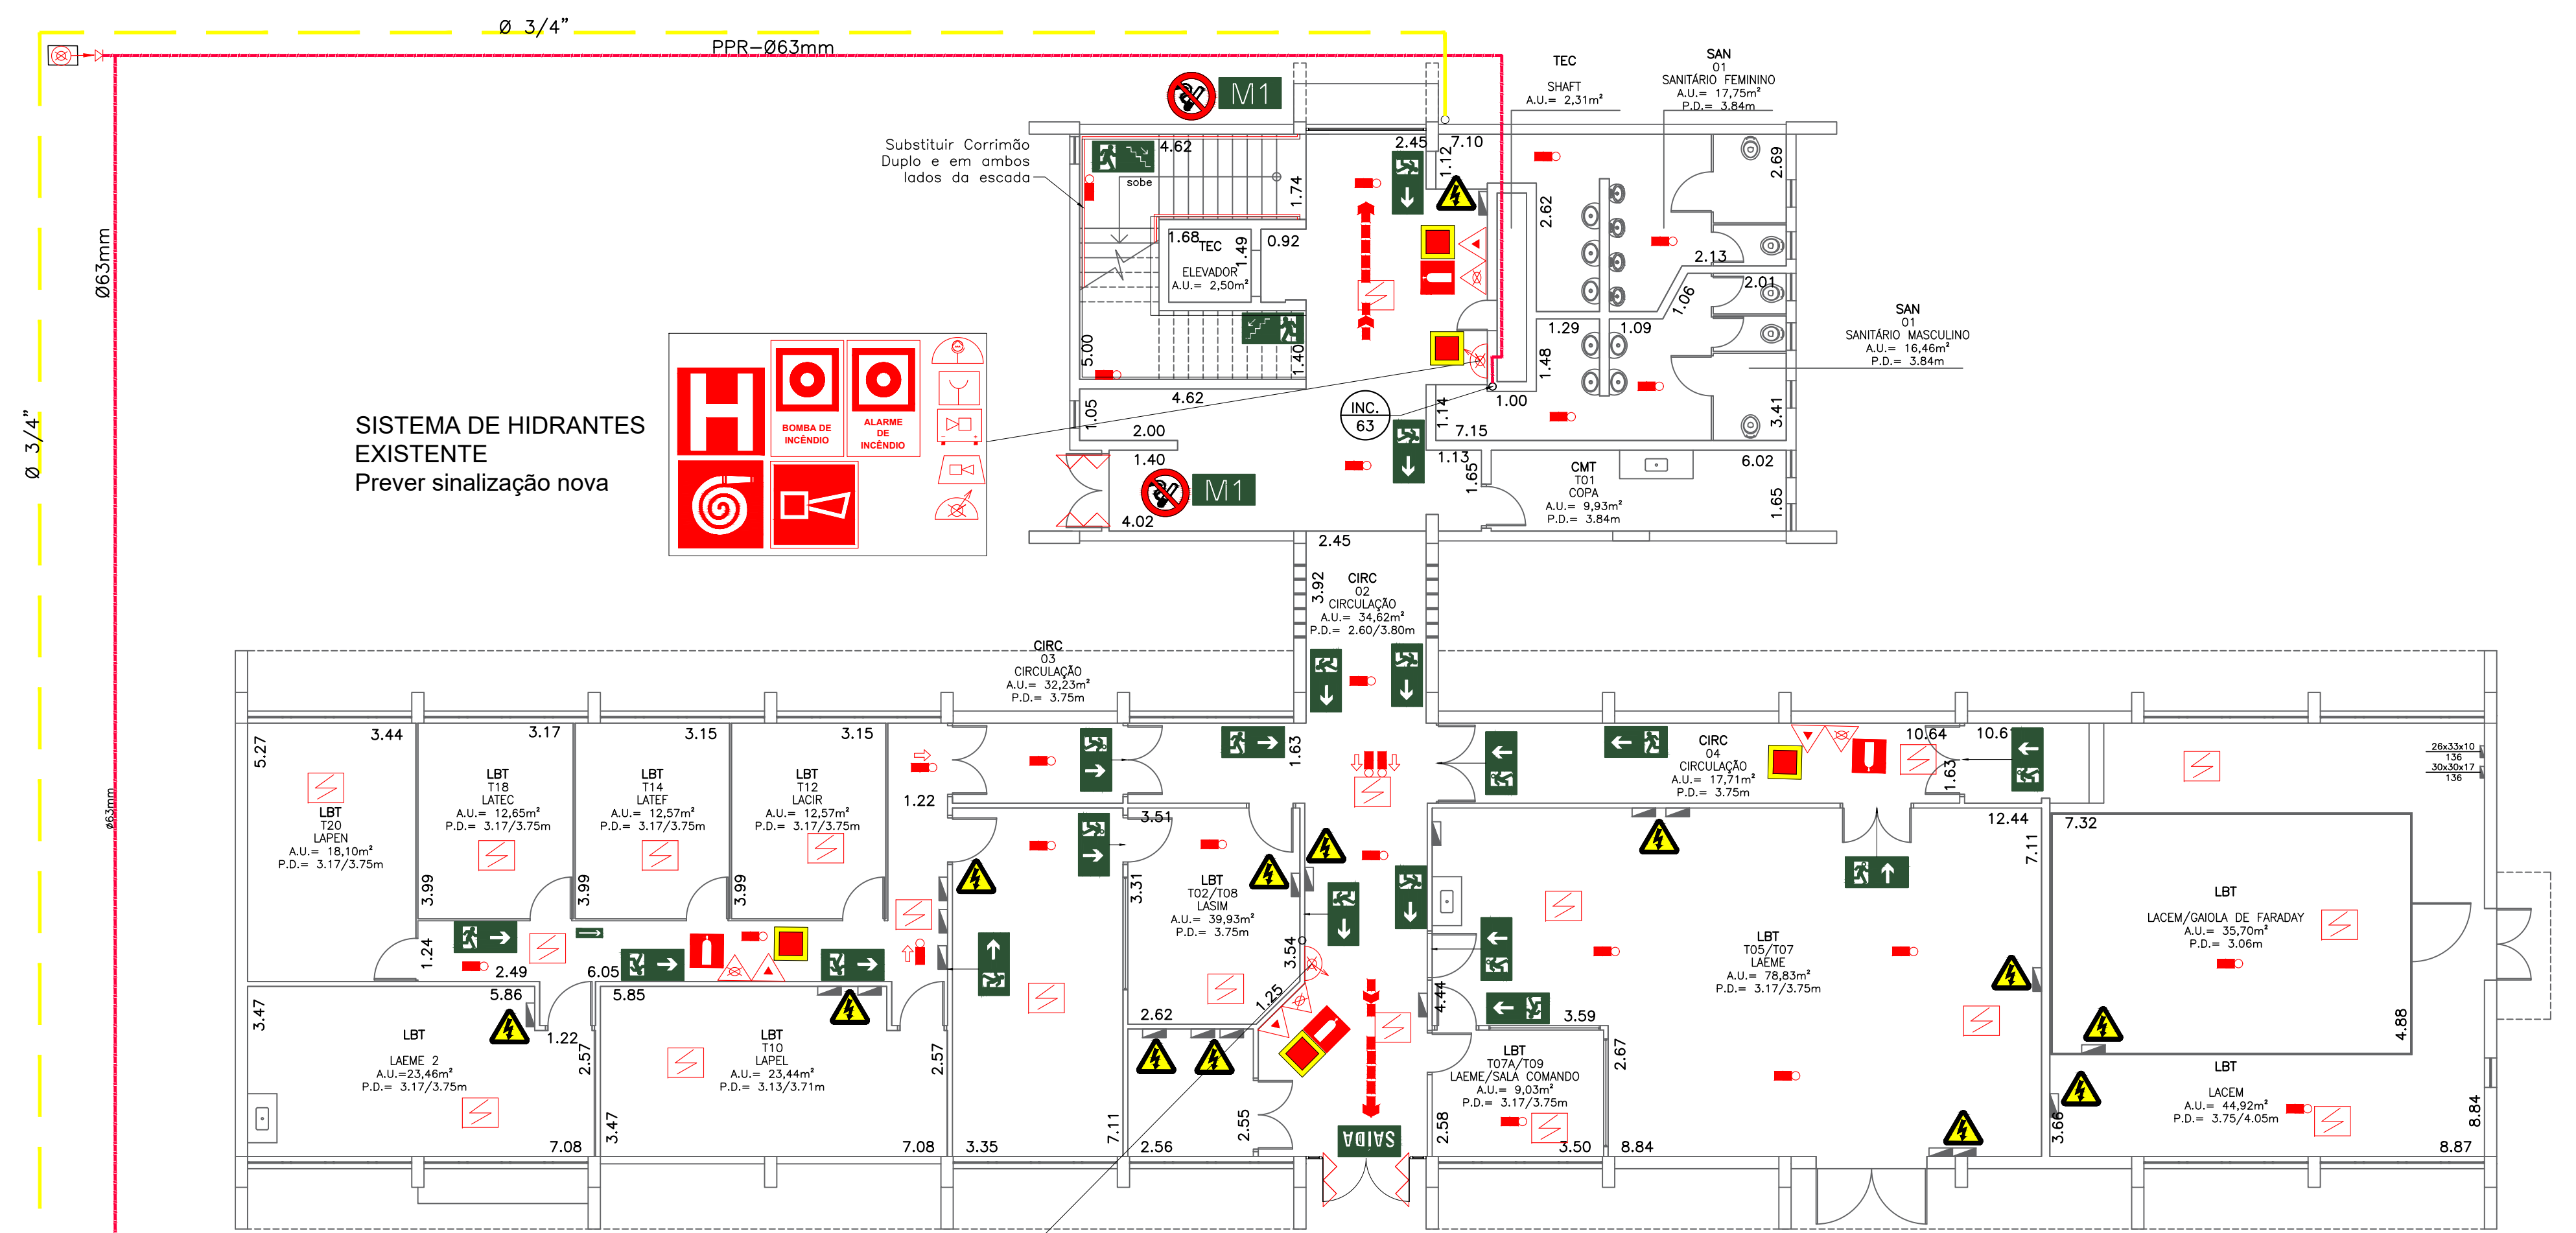


Qtde	Placa de Sinalização de emergência
06	Sinalização de Equipamentos Comando manual de bomba de incêndio
06	Sinalização de Equipamentos Comando manual de alarme de incêndio
06	Sinalização de Equipamentos Hidrante de incêndio
06	Sinalização de Equipamentos Abrigo de Hidrante e mangueira
06	Sinalização de Equipamentos Alarme sonoro

Qtde	Placa de Sinalização de emergência
15	Saída de Emergência a direita
06	Saída de Emergência a esquerda
08	Saída de Emergência em frente
04	Escada de emergência a direita-desce
04	Escada de emergência a esquerda-desce
00	Escada de emergência a esquerda-sobe
02	Saída de emergência
60	Orientação continuada de Saída de emergência
15	Mensagem escrita - M1
02	Sinalização de Piso
09	Extintor de Incêndio
00	Extintor de Incêndio tipo carreta
25	Cuidado Risco de Choque
02	Proibido fumar
00	Proibido utilizar água para apagar fogo
04	Aplicado na porta de emergência Aberta e empurre o dispositivo de abertura da porta
01	Proibido produzir chama

Qtde	Equipamento
09	Extintor-Carga Água - 2A
00	Extintor-Carga de Espuma mecânica 2-A : 10-B
09	Extintor-Carga de Dióxido de Carbono (CO2)-5-BC
00	Extintor-Carga P9 BC - 20BC
00	Extintor-Carga P9 ABC - 2-A : 20BC
00	Extintor-Carga de Espuma mecânica 2-A : 10-B Sobretensões
06	Hidrante Simples
62	Iluminação de emergência de Aclaramento
05	Iluminação de emergência de Balizamento
00	Fechadura (tipo porta corta fogo)
00	Mudança da abertura de porta
0000 m2	Parede Corta Fogo
06	Barra Anti pânico
06	Botoeira Liga e desliga - Bomba de incêndio
06	Botoeira Aclimadora do alarme
06	Baterias do sistema de alarme Autonomia 24h supervisionado - 15min regime alarme
01	Central de detecção, alarme e Spk
06	Avissador sonoro tipo Sirene

NOTAS

- TODAS AS INSTALAÇÕES ELÉTRICAS DEVERÃO SER REVISADAS, OPIF, CABEAMENTO, TOMADAS, INTERRUPTORES E ILUMINAÇÃO DE EMERGÊNCIA.
- O SISTEMA DE PARA RAÍOS (SPAR) DEVERÁ SER REVISADO E ATUALIZADO PARA ATENDER A NOVA NORMA.

Responsável Técnico: Instituto de Energia e Ambiente da USP, CNPJ: 03.025.930/0042-82

Responsável Técnico: Arquiteto: Othoniel Pradon Junior, CREA: A156453-8, RRT: Nº 11.19091

PROJETO TÉCNICO DE SEGURANÇA CONTRA INCÊNDIO
Adaptação Prédio S

PERCEPÇÃO URBANA
Arquiteto: Othoniel Pradon Junior

PROPRIETÁRIO: INSTITUTO DE ENERGIA E AMBIENTE - UNIVERSIDADE DE SÃO PAULO

LOCAL: AV. PROFESSOR LUCIANO GUALBERTO, 1289

RESP. PELA OBRA: Instituto de Energia e Ambiente da USP

REVISÃO: Revisão: 01

ÁREA DO TERRENO: 3385,00 m²

ÁREA CONSTRUÍDA: 1538,75 m²

ESCALA: 1/500

DESENHO: Junior Pradon

Prédio S