


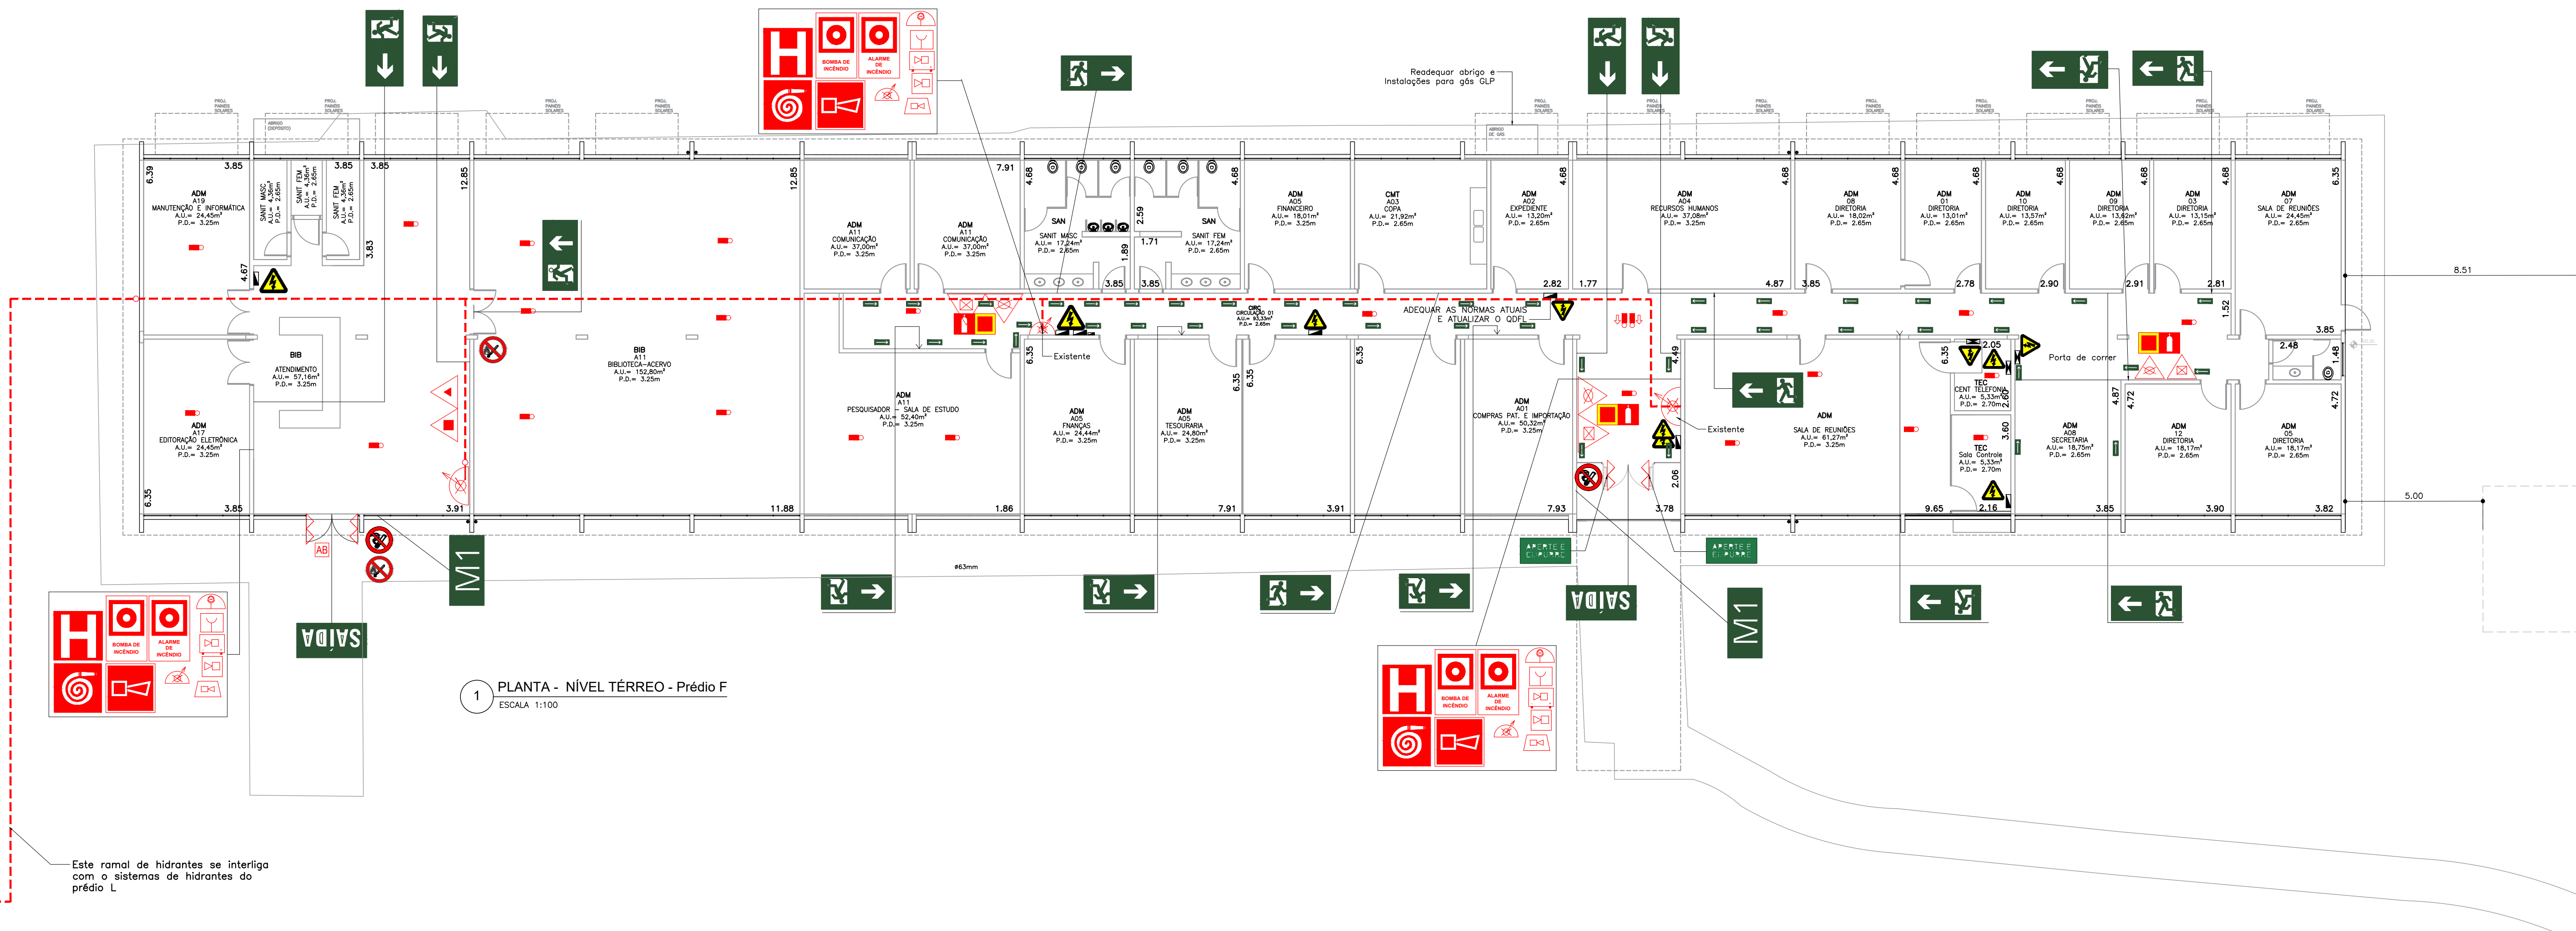

| Qtide | Placa de Sinalização de emergência                                                  |
|-------|-------------------------------------------------------------------------------------|
| 05    | Saída de Emergência a direita                                                       |
| 09    | Saída de Emergência a esquerda                                                      |
| 01    | Saída de Emergência em frente                                                       |
| 00    | Escada de emergência a direita--desce                                               |
| 00    | Escada de emergência a esquerda--desce                                              |
| 00    | Escada de emergência a esquerda--sobe                                               |
| 02    | SAÍDA Saída de emergência                                                           |
| 45    | Orientação continuada de Saída de emergência                                        |
| 02    | Mensagem escrita - M1                                                               |
| 07    | Sinalização de Piso                                                                 |
| 04    | Extintor de Incêndio                                                                |
| 00    | Extintor de incêndio tipo carreta                                                   |
| 09    | Cuidado Risco de Choque                                                             |
| 02    | Proibido fumar                                                                      |
| 00    | Proibido utilizar água para apagar fogo                                             |
| 04    | Aplicado na porta de emergência Aperte e empurre o dispositivo de abertura da porta |
| 01    | Proibido produzir chama                                                             |
| 03    | Sinalização de Equipamentos Comando manual de bomba de incêndio                     |
| 03    | Sinalização de Equipamentos Comando manual de alarme de incêndio                    |
| 03    | Sinalização de Equipamentos Hidrante de incêndio                                    |
| 03    | Sinalização de Equipamentos Abrigo de Hidrante e mangueira                          |
| 03    | Sinalização de Equipamentos Alarme sonoro                                           |

| Qtide   | Equipamento                                                                  |
|---------|------------------------------------------------------------------------------|
| 03      | Extintor-Carga D'água - 2A                                                   |
| 00      | Extintor-Carga de Espuma mecânica 2-A : 10-B                                 |
| 01      | Extintor-Carga de Dióxido de Carbono (CO2)-5-B-C                             |
| 03      | Extintor-Carga Pó BC - 20BC                                                  |
| 01      | Extintor-Carga Pó ABC - 2-A : 20BC                                           |
| 00      | Extintor-Carga de Espuma mecânica 2-A : 10-B Sabrerrodos                     |
| 00      | Hidrante Simples                                                             |
| 23      | Iluminação de emergência de Aclaramento                                      |
| 2       | Iluminação de emergência de Balizamento                                      |
| 00      | Fechadura (tipo porta corta fogo)                                            |
| 01      | Mudança da abertura de porta                                                 |
| 0000 m2 | Parede Corta Fogo                                                            |
| 04      | Barra Anti pânico                                                            |
| 03      | Botão Liga e desliga - Bomba de Incêndio                                     |
| 03      | Botão Acionadora do alarme                                                   |
| 03      | Baterias do sistema de alarme Autonomia 24h supervisão - 15min regime alarme |
| 01      | Central de detecção, alarme e Spk                                            |
| 03      | Avisador sonoro tipo Sirene                                                  |

NOTAS

- TODAS AS INSTALAÇÕES ELÉTRICAS DEVERÃO SER REVISADAS, QDFL, CABEAMENTO, TOMADAS, INTERRUPTORES E ILUMINAÇÃO DE EMERGÊNCIA.
- O SISTEMA DE PARA RAIOS (SPDA) DEVERÁ SER REVISADO E ATUALIZADO PARA ATENDER A NOVA NORMA.

Prédio F

RESPONSÁVEL PELO USO  
Instituto de Energia e Ambiente da USP  
CNPJ: 63.025.530/0042-82

RESPONSÁVEL TÉCNICO  
Arquiteto: Orivaldo Predolin Júnior  
CAU: A105453-B

PROJETO TÉCNICO DE SEGURANÇA CONTRA INCÊNDIO  
Adequações Prédio F

06/20

PERCEPÇÃO urbana  
Arquitetura | Urbanismo | Obras

Ocupação: D1 - ESCRITÓRIOS  
Local: AV. PROFESSOR LUCIANO GUALBERTO, 1289  
Proprietário: INSTITUTO DE ENERGIA E AMBIENTE - UNIVERSIDADE DE SÃO PAULO  
Resp. pelo uso: Instituto de Energia e Ambiente da USP  
Resp. Técnico: Arqº Orivaldo Predolin Júnior  
Área do Terreno: 52085,00 m²

Área Construída: 1065,23 m²  
Desenho: Júnior Predolin