


# IMPLANTAÇÃO - PREDIO A

DES INDICATIVO - SEM ESCALA

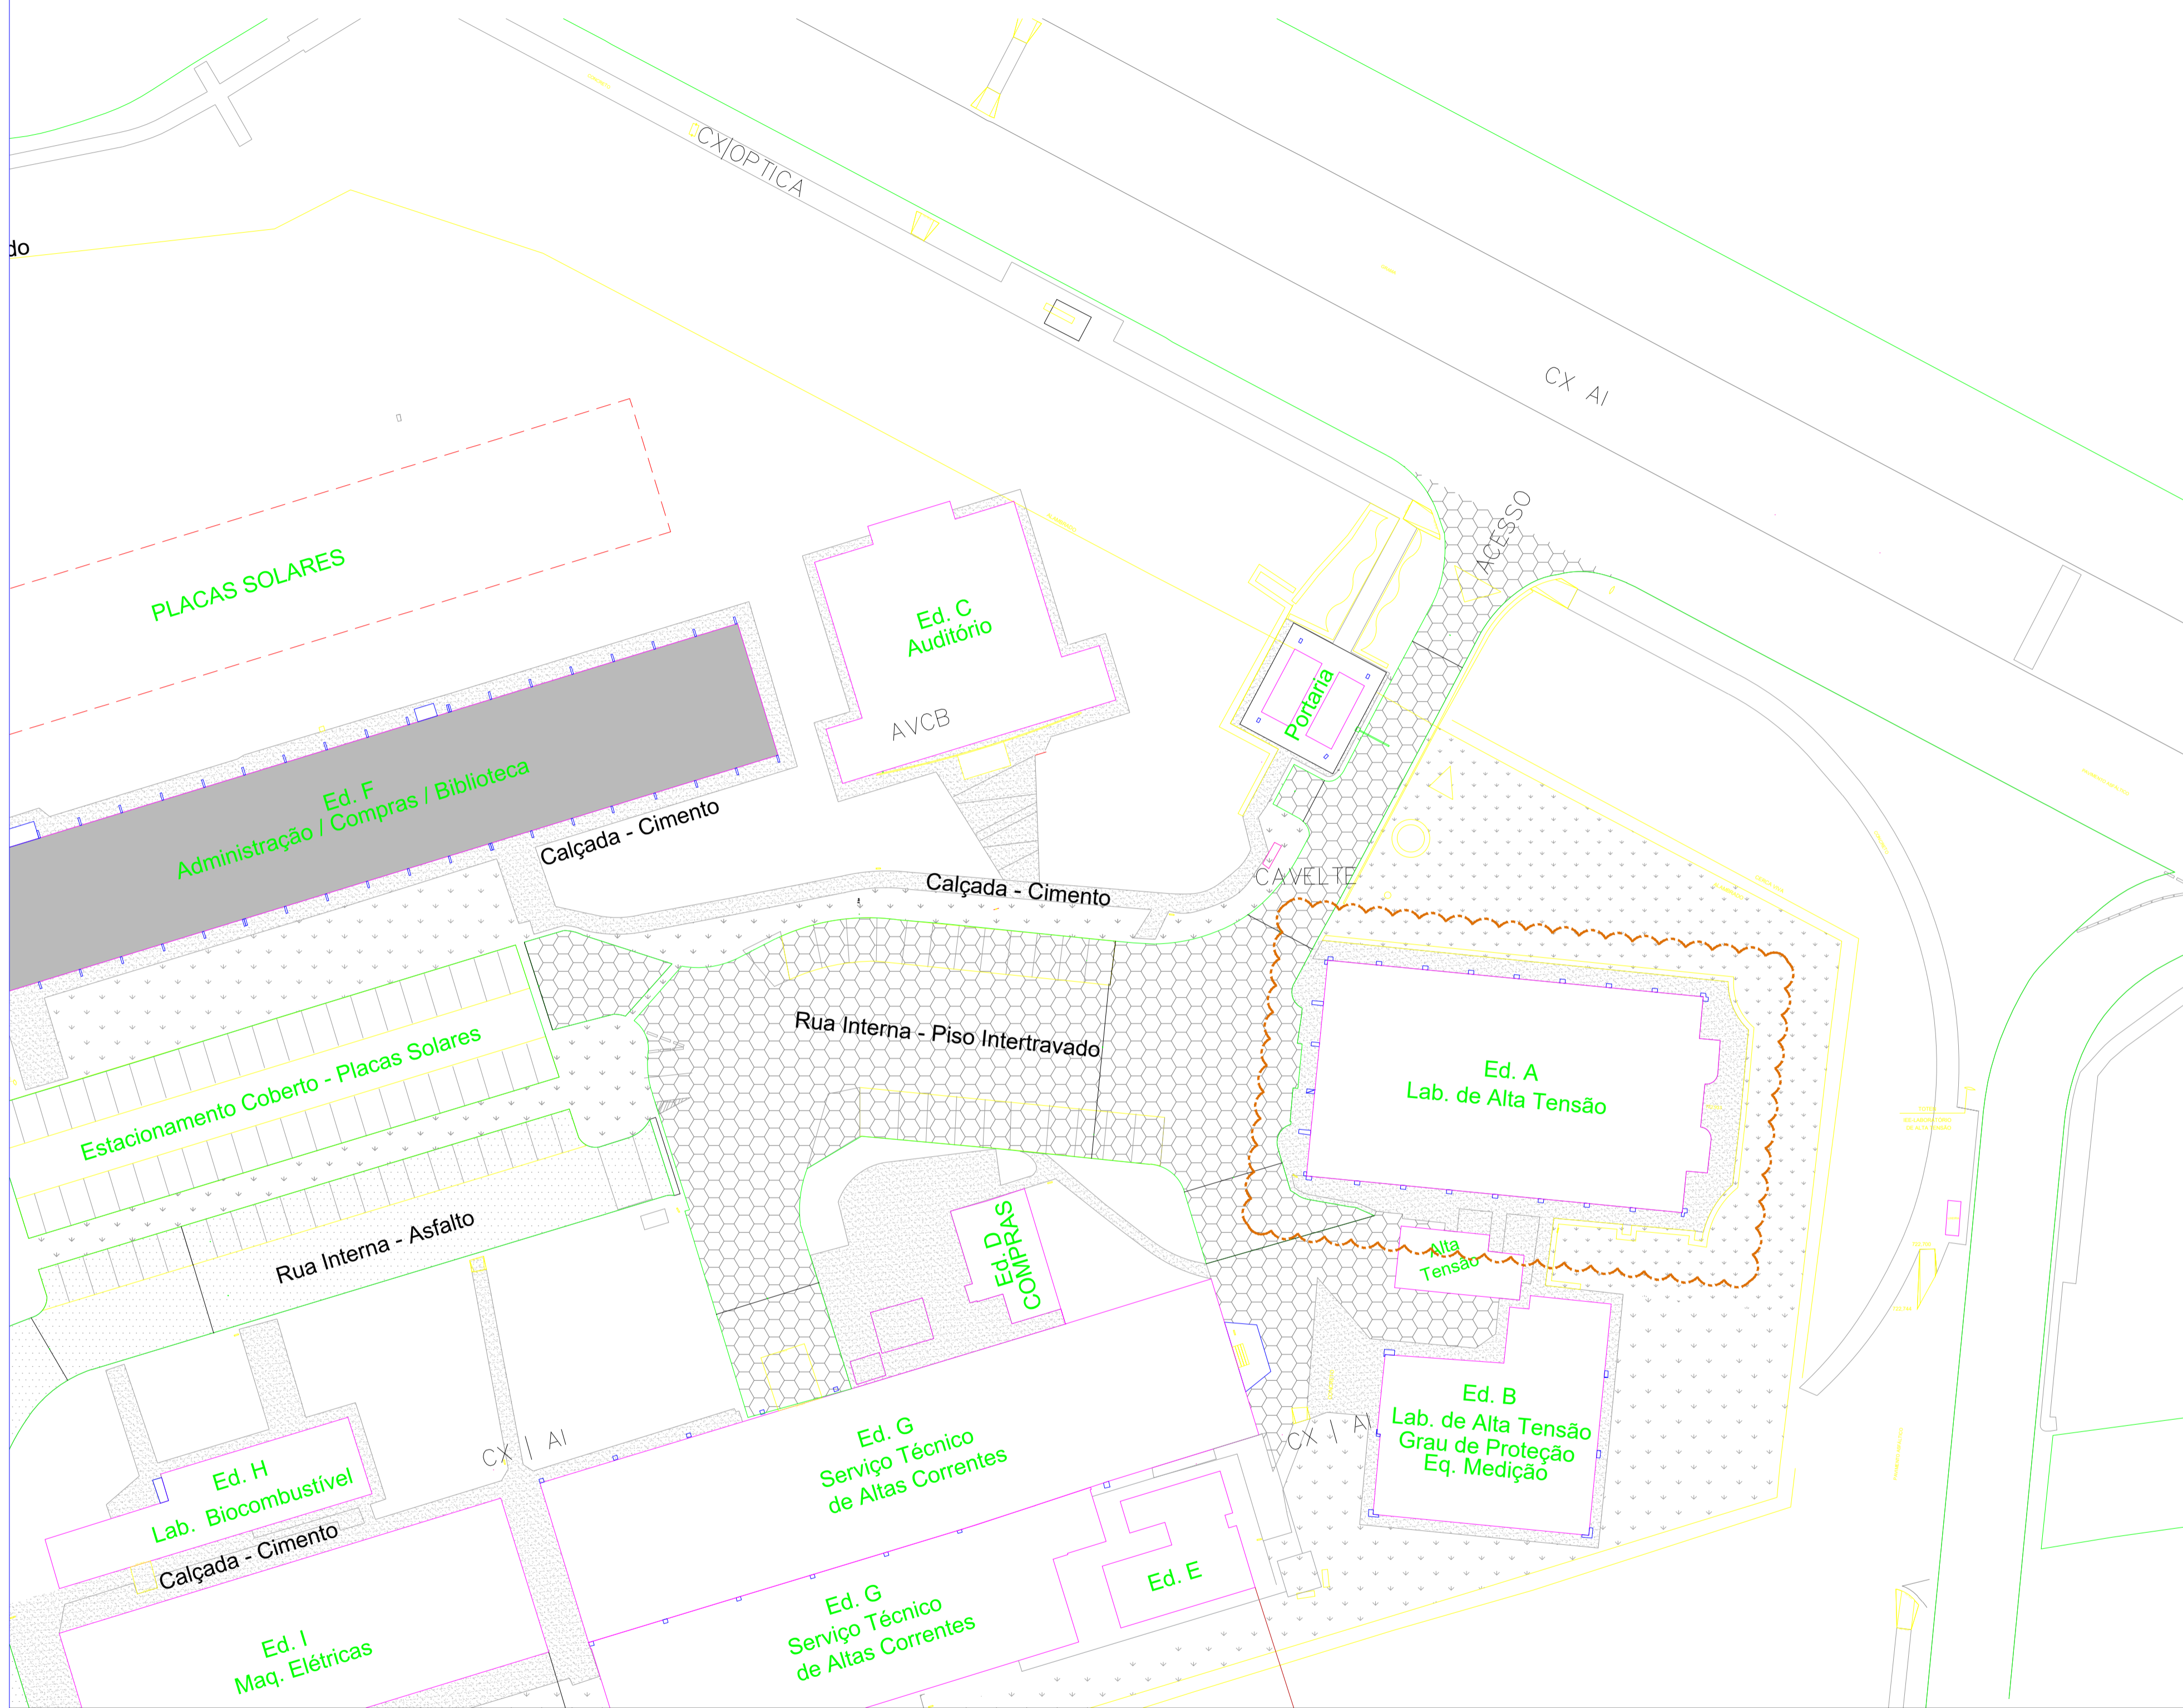

REV	DATA	DESENHO	VERIFICADO	DESCRIÇÃO
01	00/00/2022	DEPLANO	DEPLANO	EMISSÃO INICIAL

## LEGENDA

	CIMENTADO / CALÇADAS		GRAMA
	PISO INTERTRAVADO		RUA / ASFALTO
	DECK MADEIRA		

Projeto	<b>IEE - INSTITUTO DE ENERGIA E AMBIENTE - USP PRÉDIO "A" - ALTA TENSÃO</b>			Folha n°
Local	CIDADE UNIVERSITÁRIA - SP	Autoria Proj.	DEPLANO	<b>IMPL</b>
Título	EDIFÍCIO A			
Área Técnica	IMPLANTAÇÃO	Fase	ANTEPROJETO	Escala 1:75
Resp. Técnico	MARCOS A. TONIETTE	CREA	0601713280	Revisão 00
Desenho	DPL	Verif.	DPL	Arquivo IEE-PREDIO_A-ALTATENS-IMPLANTAÇÃO PREDIO A-ROO
				Data SET/2022

## DEPLANO

Projetos, Gerenciamento e Consultoria de Obras  
Rua Demétrio Ribeiro, 488 - Tatuapé - SP  
TI.: (011) 6673 9650 - (011) 6673 8975

PENAS	ESPESS.
01	0,10
02	0,20
03	0,30
04	0,40
05	0,50
06	0,60
07	0,15
08	0,05
09	0,15
10	0,15
11	0,18
14	0,18
154	0,15
251-254	0,15